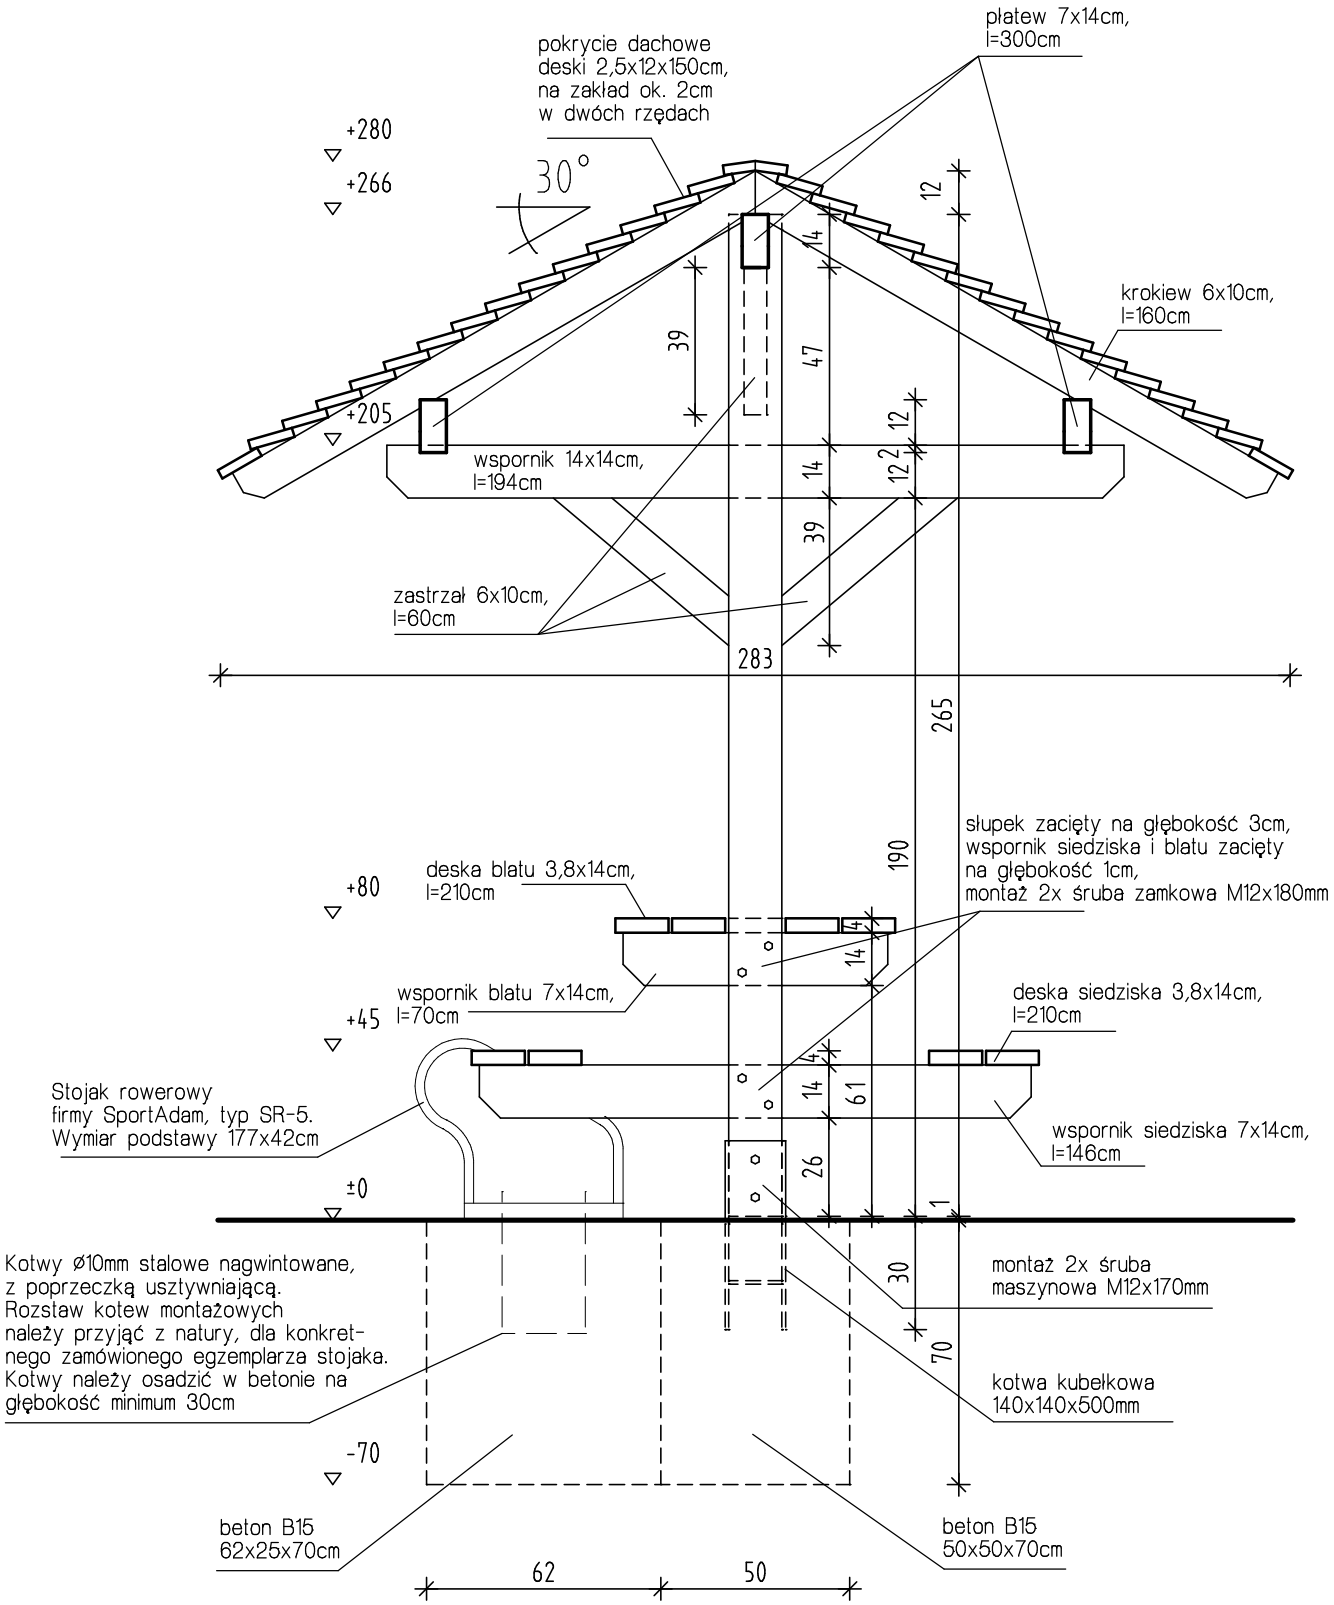



ARCHITEKCI
**Iwona Gierszewska, Cezary Gierszewski**
19-400 OLECKO UL. KOLEJOWA 29/5 TEL. (0****87) 520-3677
E-MAIL: ARCHITEKCI @ OP.PL TEL. KOM. (0502) 701-253


PROJEKT: PRZEBUDOWA ODCINKA DROGI GMINNEJ W MIEJSCOWOŚCI CICHA WÓLKA, STANOWIĄCA CZĘŚĆ SZLAKU ROWEROWEGO "MOSTAMI MAZURKI..."

ADRES : CICHA WÓLKA, działka nr ewid. 75

INWESTOR : GMINA KOWALE OLECKIE

| | | | |
|---|---|---|---|
| PROJEKTANT: mgr inż. arch. C. GIERSZEWSKI nr upr.proj. SUW 111/94 | DATA : 01.09.2008 | PODPIS : | SKALA 1:20 |
| WSPÓŁPRACA: mgr inż. arch. I. GIERSZEWSKA nr upr.proj. 5/2005/OL | DATA : 01.09.2008 | PODPIS : | A6 |

# WIATA DLA ROWERZYSTÓW
# PRZEKRÓJ B-B