


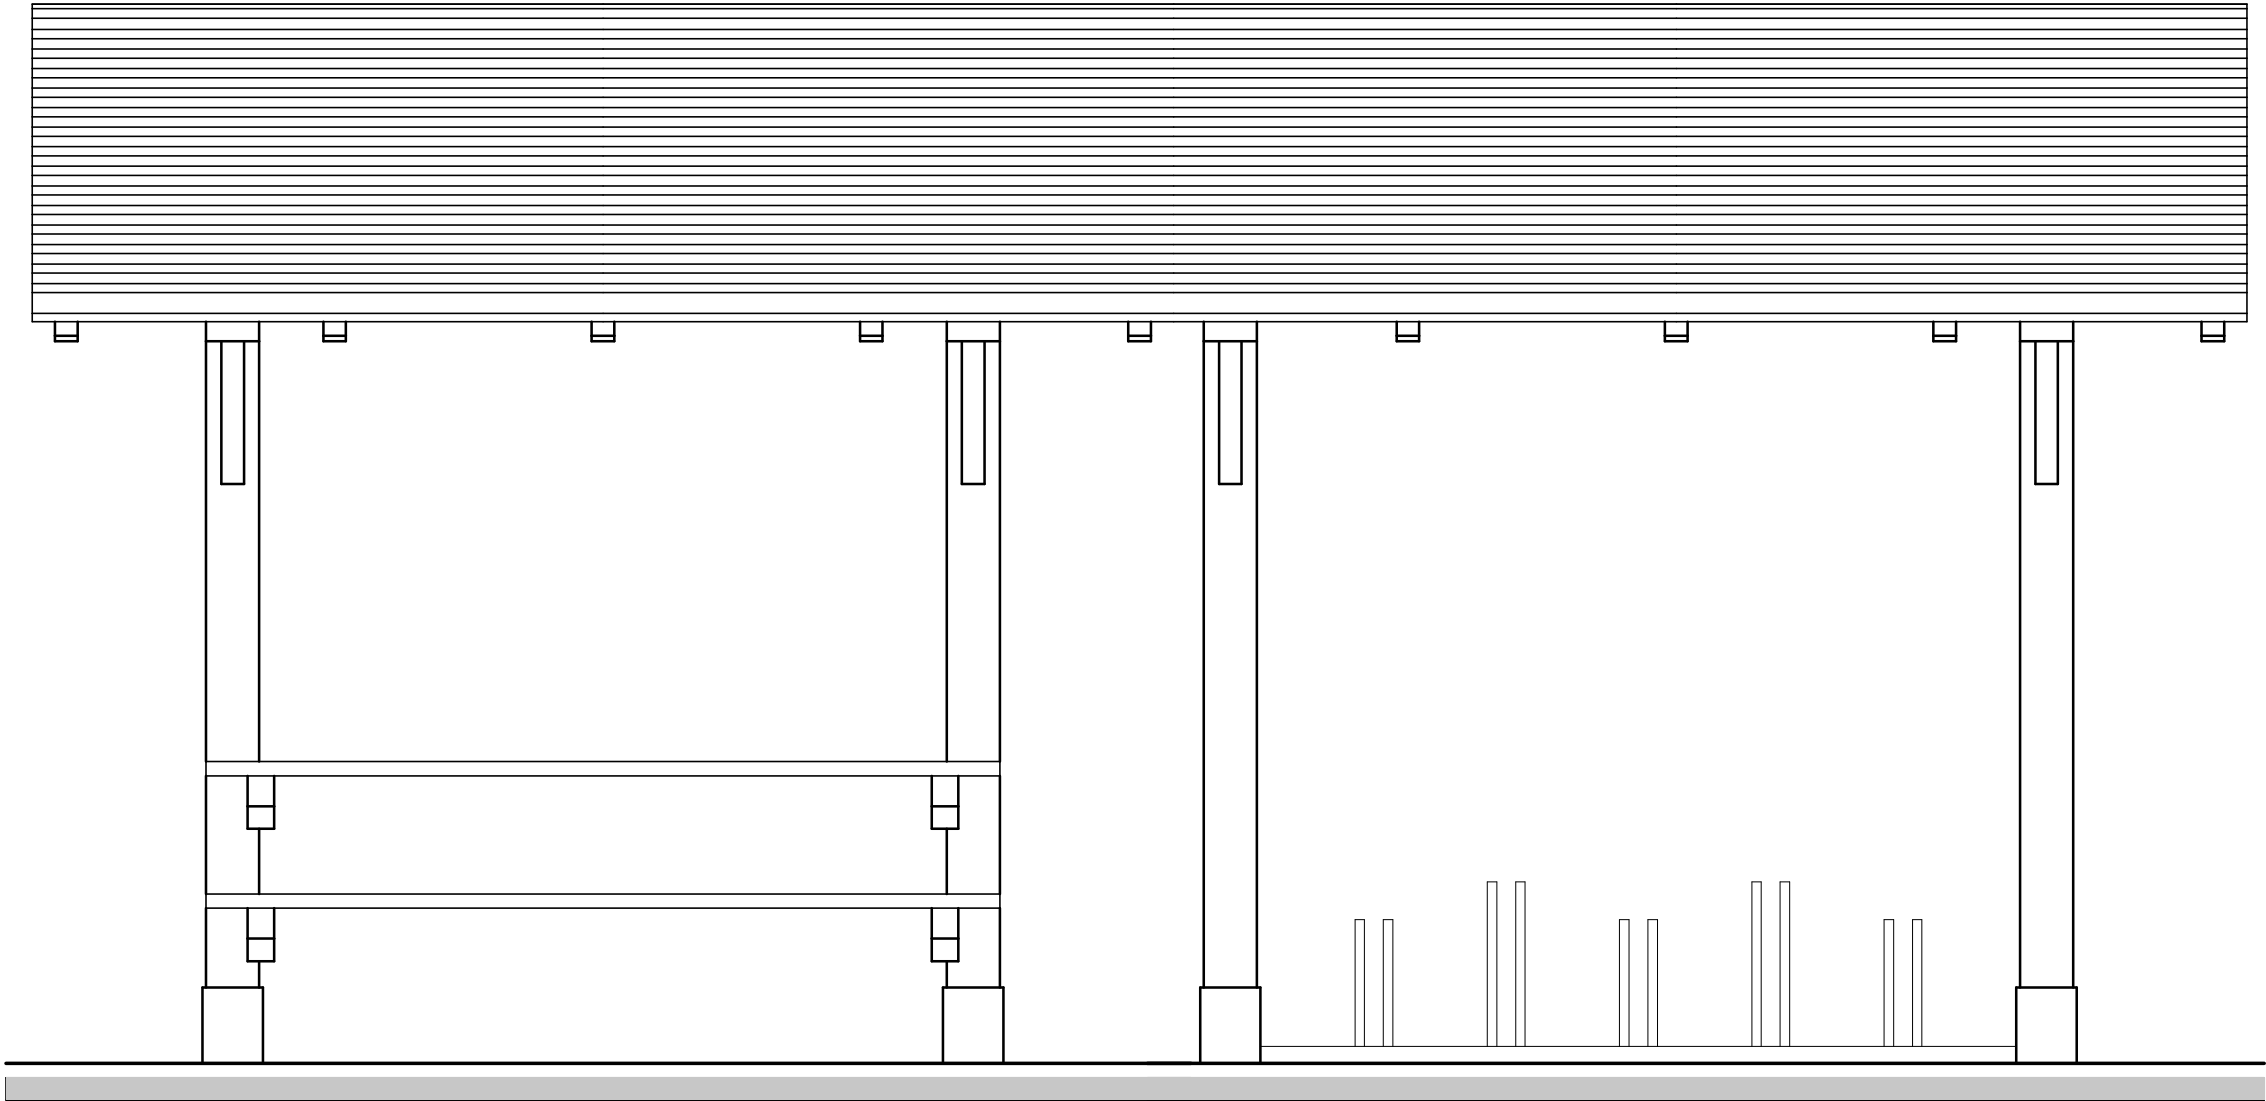

ARCHITEKCI

Iwona Gierszewska, Cezary Gierszewski

19-400 OLECKO UL. KOLEJOWA 29/5 TEL. (0****87) 520-3677
E-MAIL: ARCHITEKCI@OP.PL TEL. KOM. (0502) 701-253

PROJEKT:

PRZEBUDOWA ODCINKA DROGI GMINNEJ
W MIEJSCOWOŚCI CICHĄ WÓŁKĄ, STANO-
WIĄCA CZĘŚĆ SZLAKU ROWEROWEGO
"MOSTAMI MAZURKI..."

ADRES:

CICHĄ WÓŁKĄ, działka nr ewid. 75

INWESTOR:

GMINA KOWALE OLECKIE

PROJEKTANT: mgr inż. arch. C. GIERSEWSKI nr upr.proj. SUW 111/94	DATA : 10.10.2007	PODPIS :	SKALA 1:20
WSPÓŁPRACA: mgr inż. arch. I. GIERSEWSKA nr upr.proj. 5/2005/OL	DATA : 10.10.2007	PODPIS :	A7
WIATA DLA ROWERZYSTÓW ELEWACJA BOCZNA			