


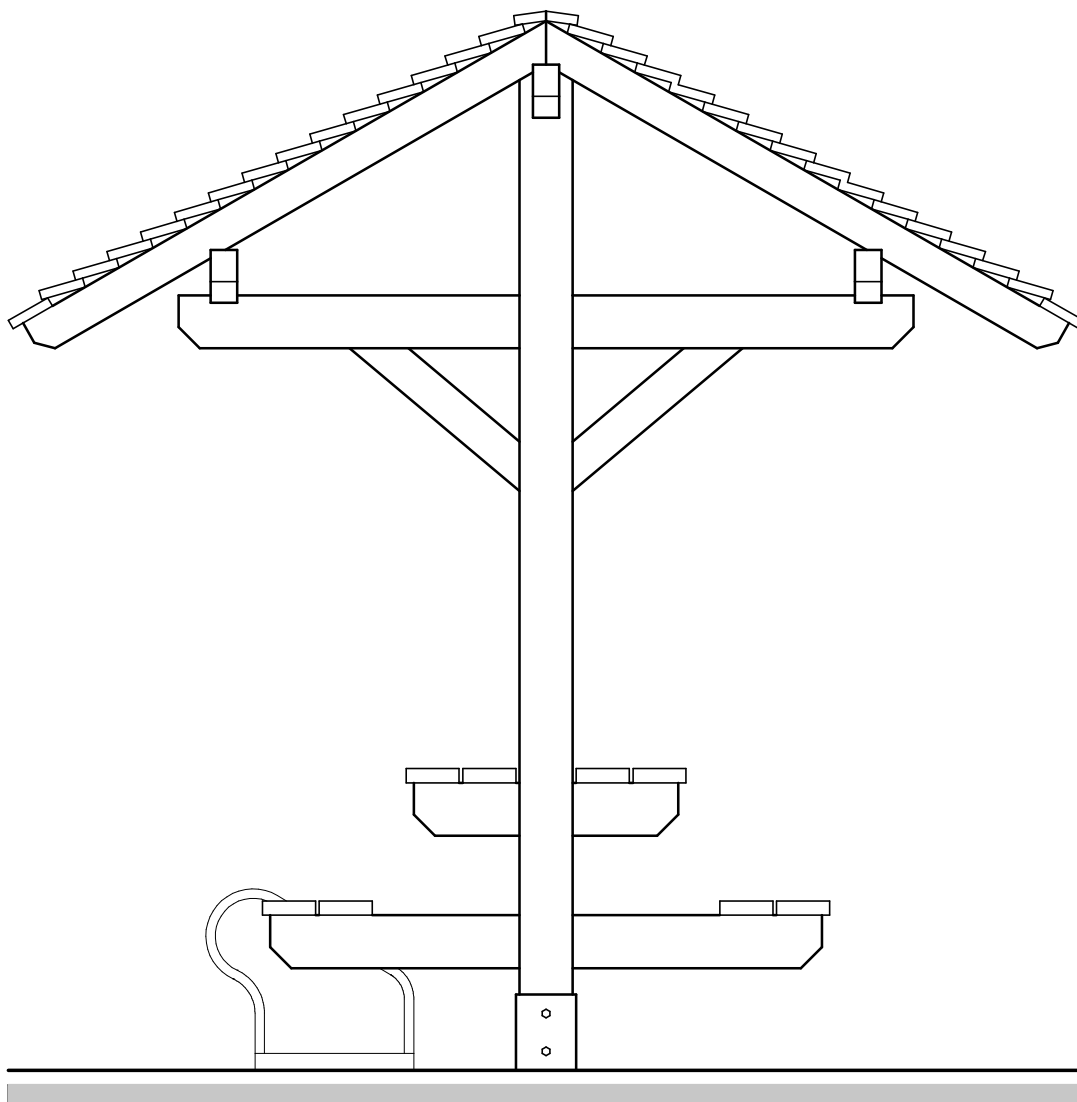

ARCHITEKCI

Iwona Gierszewska, Cezary Gierszewski

19-400 OLECKO UL. KOLEJOWA 29/5 TEL. (0*****87) 520-3677
E-MAIL: ARCHITEKCI@OP.PL TEL. KOM. (0502) 701-253

PROJEKT: PRZEBUDOWA ODCINKA DROGI GMINNEJ
W MIEJSCOWOŚCI CICHA WÓŁKA, STANO-
WIĄCA CZĘŚĆ SZLAKU ROWEROWEGO
"MOSTAMI MAZURKI..."

ADRES: CICHA WÓŁKA, działka nr ewid. 75

INWESTOR: GMINA KOWALE OLECKIE

PROJEKTANT:
mgr inż. arch. C. GIERSEWSKI
nr upr.proj. SUW 111/94

DATA :
01.09.2008

PODPIS :

SKALA
1:20

WSPÓŁPRACA:
mgr inż. arch. I. GIERSEWSKA
nr upr.proj. 5/2005/OL

DATA :
01.09.2008

PODPIS :

A8

**WIATA DLA ROWERZYSTÓW
ELEWACJA SZCZYTOWA**