

INWENTARYZACJA

INWENTARYZACJA STANU ISTNIEJĄCEGO

1. DANE OGÓLNE:

- 1 Właściciel : Gmina Kowale Oleckie
- 2 Obiekt: Budynek świetlicy wiejskiej w Stożnem
- 3 Adres obiektu: Stożne, dz. nr 89/6, 19-421 Stożne

1.2 Zestawienie parametrów wielkościowych budynku

- Powierzchnia użytkowa 90,84 m²
- Powierzchnia zabudowy.....109,06 m²
- Wymiary zewnętrzne
Długość/szerokość/wysokość..... 15,47 x 7,05 x 11,22/6,86m
- Kubatura.....253,0 m³

2.0 OPIS OGÓLNY

Przedmiotowy budynek wybudowany został w ubiegłym stuleciu, na przestrzeni lat rozbudowany, wolnostojący, na planie prostokąta, jednokondygnacyjny, parterowy z poddaszem nieużytkowym, niepodpiwniczony, przekryty dachem dwuspadowym o konstrukcji drewnianej, pokryty dachówką.

W budynku znajdują się pomieszczenia związane z funkcjonowaniem świetlicy: pomieszczenie ogólnodostępne, sala komputerowa, sala biblioteczna, brak części sanitarnej w obiekcie. Poddasze budynku w chwili obecnej nie jest użytkowane. Szczegółowy układ pomieszczeń z danymi powierzchniowymi zawiera część graficzna opracowania.

Konstrukcja budynku tradycyjna, murowana, z podziałem na dwie części. Budynek został w przeszłości rozbudowany i posiada dwa rodzaje ścian zewnętrznych i stropów. Obiekt wzniesiony prawdopodobnie na fundamencie kamiennym, nowsza część na fundamencie betonowym. Ściany fundamentowe budynku murowane z kamienia, cegły ceramicznej pełnej i bloczków betonowych. Ściany parteru i poddasza murowane z cegły ceramicznej pełnej i bloczków betonu komórkowego o grubości w parterze ok. 28-40cm. Strop nad parterem w części północnej – starszej w konstrukcji drewnianej, strop części południowej – monolityczny żelbetowy na belkach stalowych. Konstrukcja więźby dachowej drewniana – płatwiowo-krokwiowa z zastosowaniem jętek, pokrycie – dachówka.

3.0 OPIS ELEMENTÓW KONSTRUKCYJNYCH

3.1. Posadowienie

Prawdopodobnie fundamenty i ściany fundamentowe wykonano z kamienia polnego i ciosanego z uzupełnieniami z cegły pełnej spajanej zaprawą wapienną, oraz z bloczków betonowych. Powyżej terenu ściany fundamentowe są wykończone tynkiem.

3.2. Ściany przyziemia konstrukcyjne wewnętrzne i zewnętrzne.

Ściany zewnętrzne budynku - grubość ścian zewnętrznych budynku jest różna na parterze i poddaszu budynku. Ściany części północnej – starszej, wykonane są z cegły pełnej ceramicznej i wapienno-piaskowej murowane na zaprawie wapiennej i cementowo-wapiennej. Ściany części południowej-

rozbudowywanej, wykonano z bloczków betonu komórkowego. Nie można jednoznacznie określić grubości ścian konstrukcyjnych i docieplenia, ewentualne nieścisłości wyjaśnione zostaną po wykonaniu prac remontowo rozbiórkowych, w ramach nadzoru autorskiego.

Ściany wewnętrzne nośne – ściana wewnętrzna nośna znajduje się pomiędzy częścią „starą” i „nową” i była to prawdopodobnie zewnętrzna ściana budynku – części północnej. Obecnie ściana ta gr~28cm, posiada podciąg a pod nim ściankę działową.

3.3. Ściany działowe.

Ścianki działowe – na parterze ścianki działowe wykonane są z cegły i szkieletowe drewniane oraz szkieletowe w obudowie z płyty g-k, grubości ~ 12-16 cm.

3.4. Nadproża i podciągi

Nadproża w ścianach murowanych – proste żelbetowe monolityczne lub ceglane. W ściankach działowych nadproża stanowią górne części ościeżnic drzwiowych.

W ścianie nośnej wewnętrznej znajduje się podciąg rozpiętości 3,4 m, na którym oparty jest częściowo strop żelbetowy południowej części budynku.

3.5. Stropy.

Budynek posiada dwa rodzaje stropów w zależności od części budynku: w części północnej – starszej występuje strop w konstrukcji drewnianej: belki drewniane rozpięte na całej szerokości budynku, oparte są na ścianach zewnętrznych. Między belkami stropu wykonano ślepe pułapy z desek, na których leży ocieplenie, prawdopodobnie z trocin z wapnem lub polepy glinianej. Od spodu strop wykończony jest wapiennym tynkiem, dodatkowo w niektórych pomieszczeniach podbity płytą g-k. W części południowej – nowszej, nad parterem znajduje się strop żelbetowy monolityczny, z belkami stalowymi. Rozpięty jest na zewnętrznej ścianie południowej i wewnętrznej ścianie nośnej.

3.6. Schody.

Brak schodów wewnętrznych prowadzących na poddasze budynku. Dostęp do poddasza nieużytkowego zapewnia otwór w ścianie szczytowej, do którego możliwe jest wejście po dostawianej drabinie.

3.7. Więźba dachowa, pokrycie dachu.

Konstrukcja dachu – drewniana z wyodrębnieniem zasadniczego typu więźby dachowej: płatwiowo - kleszczowej w układzie dwustolcowym, słupy poprzecznie usztywnione zastrzałami. Oparta jest na ścianach zewnętrznych za pośrednictwem murłat oraz na płatwiach drewnianych i słupkach. Przekroje elementów więźby są zróżnicowane, często odbiegając od regularnych przekrojów (szczególnie krokwie). Zastosowanie łączy ciesielskich, jak i prowizorycznych obejm z desek (łączenie elementów na długości i zwiększanie przekrojów). Na krokwiach nabito deskowanie pełne, a na nim, za pośrednictwem łat dachówkę. W późniejszym okresie istniejące belkowanie stropu drewnianego wzmocniono przez dokręcenie belki poprzecznej.

3.8. Komin.

Komin dymowy z pieca kaflowego - wykonano z cegły pełnej ceramicznej na zaprawie, w poziomie poddasza wykonana obrzutka tynkarska, ponad dachem otynkowany.

4. ELEMENTY WYKOŃCZENIA ZEWNĘTRZNEGO

4.1. Ściany zewnętrzne.

Warstwę licową ścian zewnętrznych stanowi tynk cementowo – wapienny, licznie uzupełniany .

4.2. Pokrycie dachu.

Dachówka ceramiczna w kolorze naturalnym.

4.3. Obróbki blacharskie rynny, rury spustowe i parapety zewnętrzne.

Blacha stalowa ocynkowana.

4.4. Elementy zewnętrzne.

Betonowe stopnie przed wejściem do budynku, na fragmencie przy ścianie zachodniej betonowa opaska – chodnik.

4.5. Okna i drzwi zewnętrzne.

Otwory okienne wypełnione stolarką drewnianą i PCV. Drzwi zewnętrzne wejścia głównego – stalowe, drzwi od strony północnej – drewniane. Pomieszczenie pracowni komputerowej wyposażone w stalową kratę okienną i drzwiową.

5. ELEMENTY WYKOŃCZENIA WEWNĘTRZNEGO:

5.1. Okładziny ścian.

- Płyta gipsowo – kartonowa,
- Tynki cementowo-wapienne,
- Deskowanie.

5.2. Sufity.

Wyprawy tynkarskie.

5.3. Podłogi, posadzki.

Drewniane, terakota, PCV.

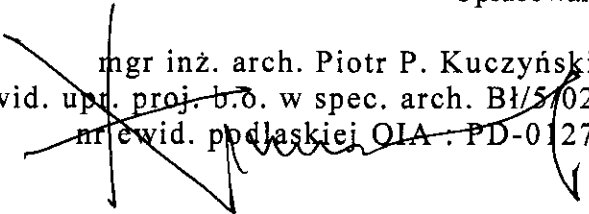
5.4. Drzwi wewnętrzne.


Indywidualne drewniane.

5.5. Parapety wewnętrzne.

Drewniane.

Opracował:

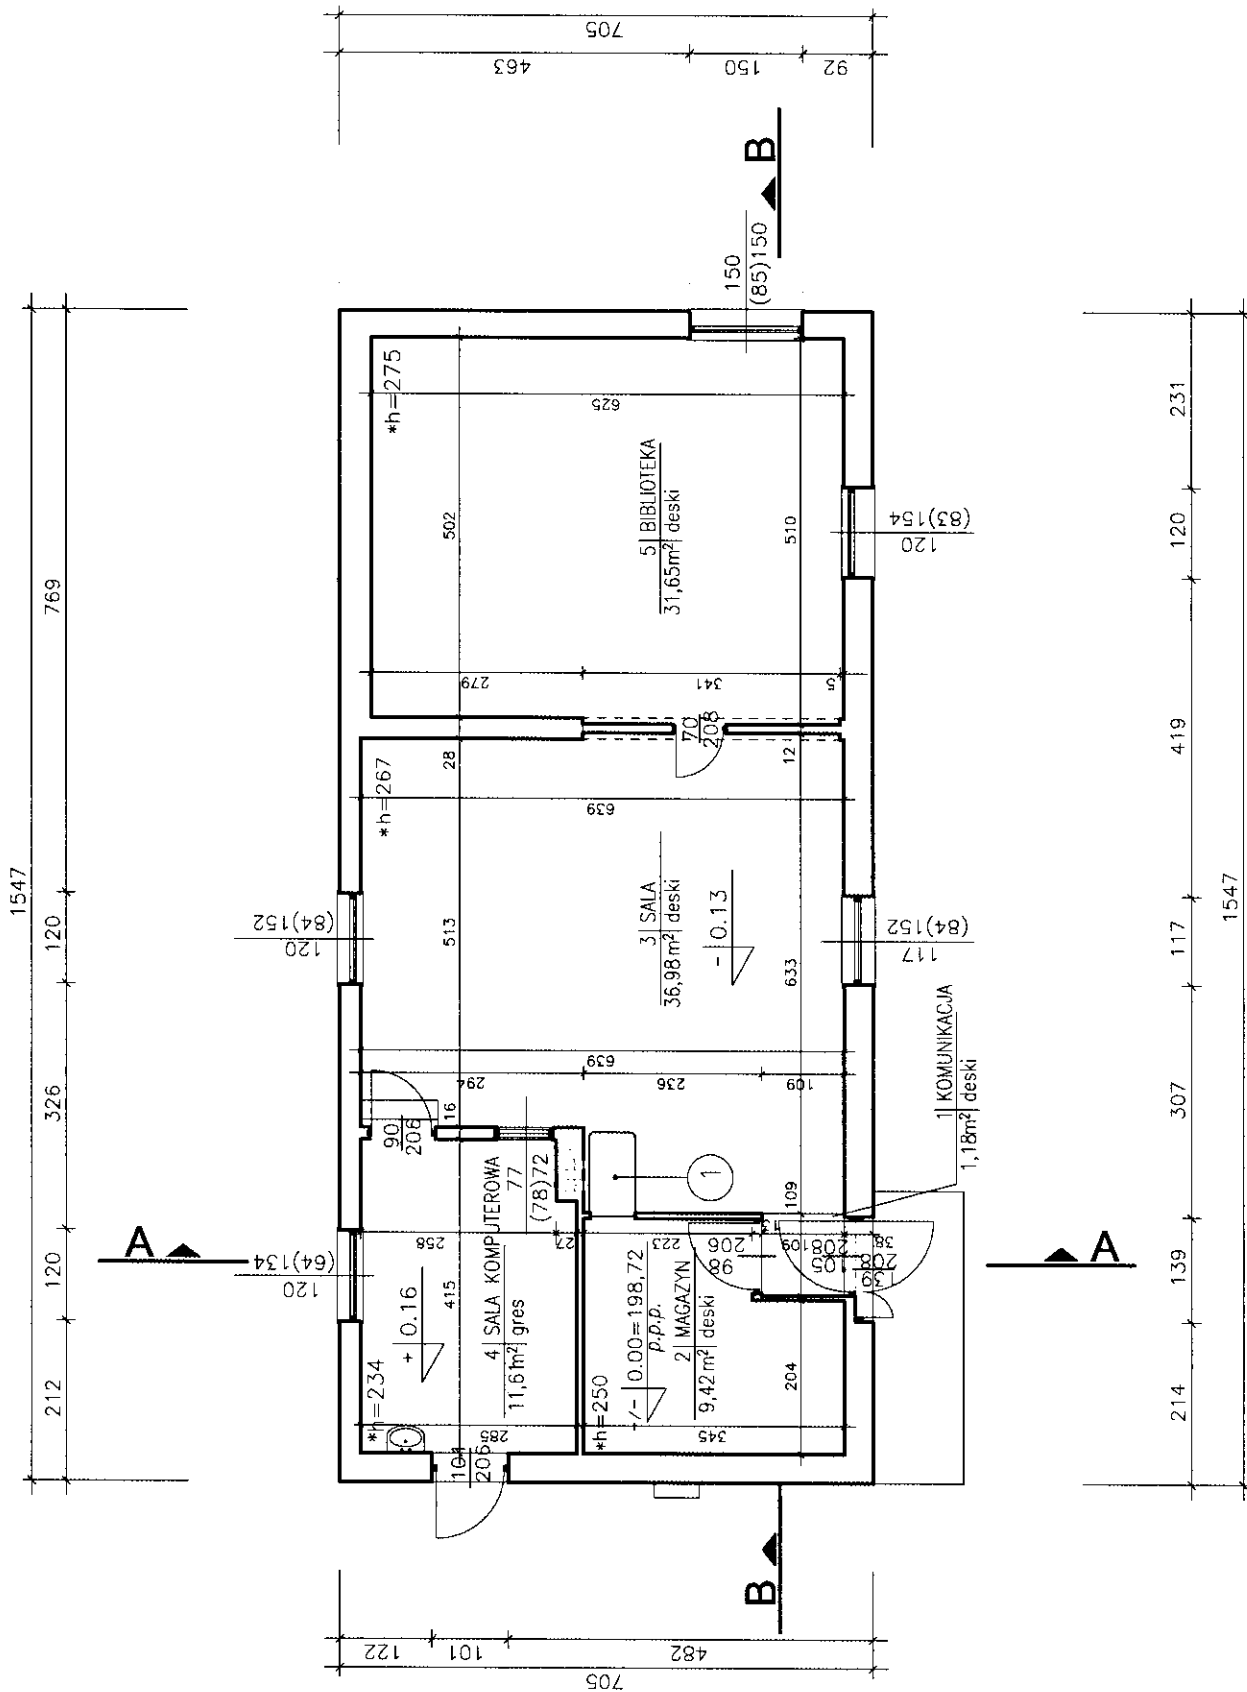
mgr inż. arch. Piotr P. Kuczyński
nr ewid. upr. proj. b.d. w spec. arch. B1/5/02
nr ewid. podlaskiej OIA : PD-0127







① - PIEC KAFLOWY

* - WYSOKOŚĆ POMIESZCZENIA OD STROPU DO POŁDOGI

PROJEKTOR SUWAŁKI, KONIEWICZA 33C, tel./fax/087/-/9631614 PRACOWNIA PROJEKTOWA	TYTUŁ RYSUNKU		RZUT PRZYZIEMIA		SKALA
	NAZWA PRZEDSIĘWZIĘCIA		ŚWIELICA WIEJSKA W STOŻNEM		1:100
	ADRES INWESTYCJI NR GEDEZYJNY		STOŻNE DZ. NR 89/6, GMINA KOWALE OLECKIE		NR RYSUNKU
	PROJEKT		INWENTARYZACJA ARCHITEKTONICZNO - BUDOWLANA		
	PROJEKTANT		mgr inż. arch. P.P. Kuczyński		mgr inż. arch. A. Falba-Alboszt
nr uprawnień		nr pr. arch. 81/5/02		DATA	
podpis		POA nr 15-0127		GRUDZIEŃ 2009 r.	
PROJEKT CHRONIONY USTAWĄ O PRAWIE AUTORSKIM					

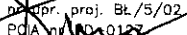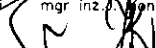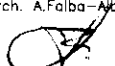- ① – STROP W KONSTRUKCJI DREWNIANEJ
- ② – STROP MONOLITYCZNY ŻELBETOWY
- ③ – BELKA DREWNIANA, DO KRÓREJ PODWIESZONY

SUWAŁKI, NONIEWICZA, 93C, 141/10x/087 / - / 5531614 PRACOWNIA PROJEKTOWA PROJEKTOR	TYTUŁ RYSUNKU	RZUT PODDASZA			SKALA
	NAZWA PRZEDSIĘWZIĘCIA	ŚWIE TLICA WIEJSKA W STOŻNEM			1:100
	ADRES INWESTYCJI NR GEDEZYJNY	STOŻNE DZ. NR 89/6, GMINA KOWALE OLECKIE			NR RYSUNKU 2 1
	PROJEKT	INWENTARYZACJA ARCHITEKTONICZNO – BUDOWLANA			
	PROJEKTANT nr uprawnień	mgr inż.arch. P.P.Kuczyński mgr inż. J. Knapko mgr inż.arch. A.Falba – Aboşta mgr inż. arch. proj. Bł. 5/02			
podpis	  			DATA GRUDZIEŃ 2009 r.	
PROJEKT CHRONIONY USTAWĄ O PRAWIE AUTORSKIM					

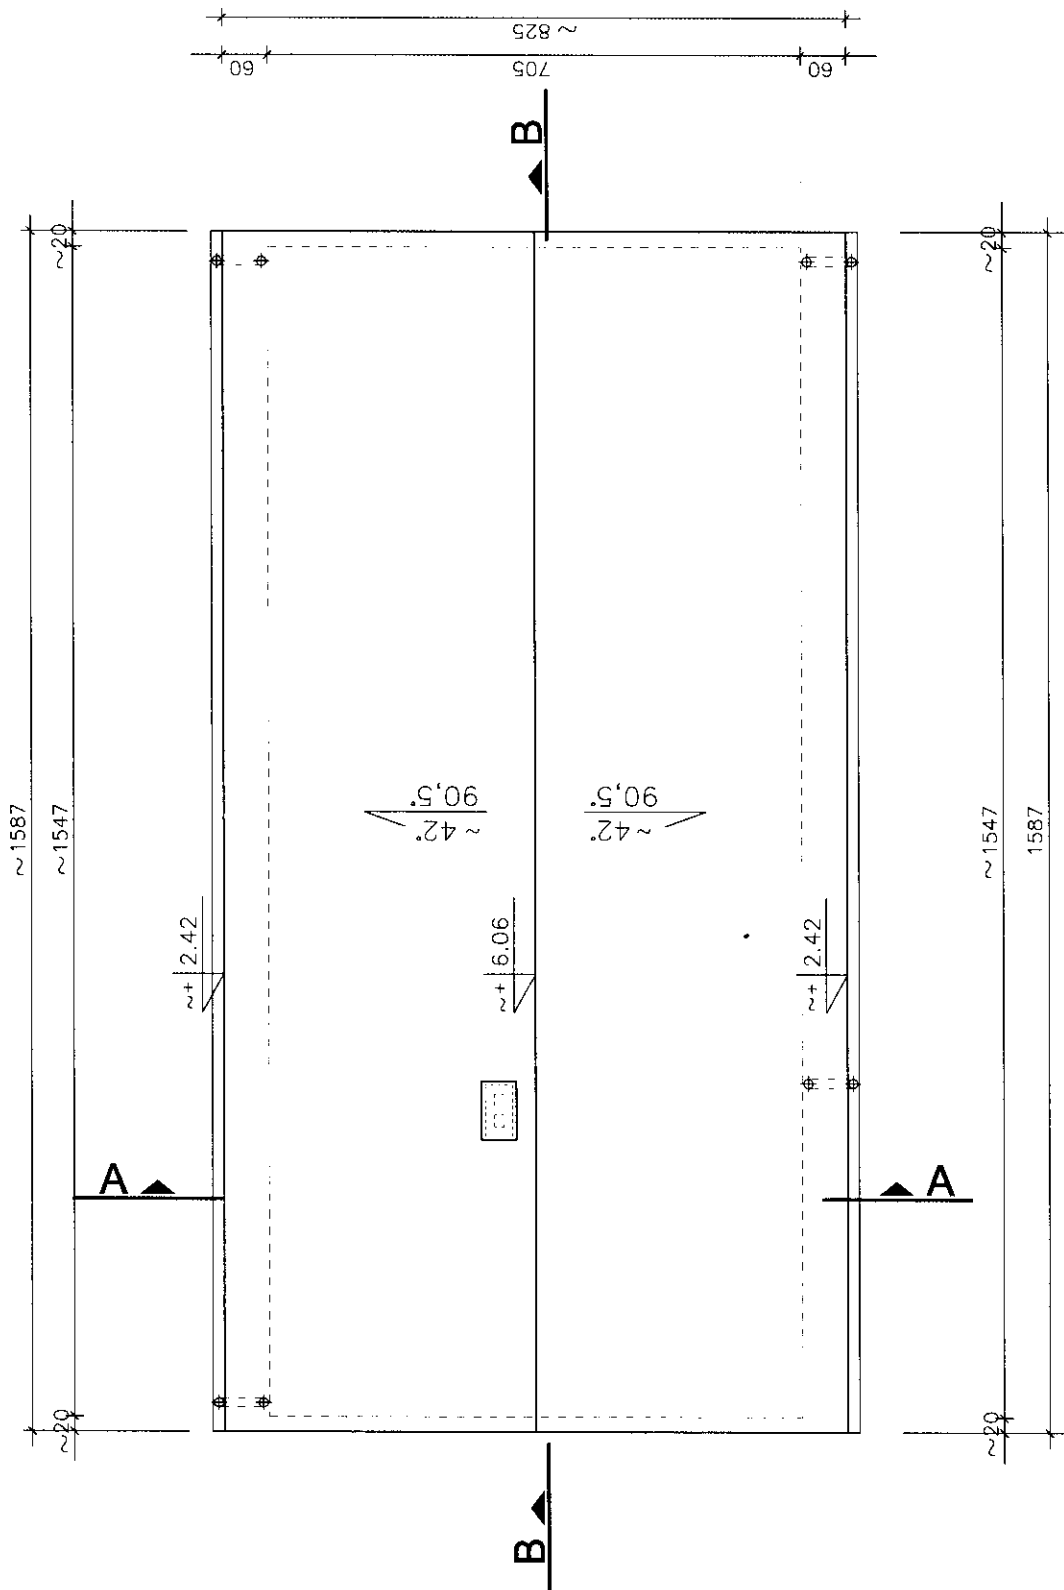

SUMALKI_NONIENICZA_93C_1a/1a/087/_/5531614

PRACOWNIA PROJEKTOWA

PROJEKT

TYTUL RYSUNKU

RZUT DACHU

NAZWA PRZEDSIĘWZIĘCIA

ŚWIELICA WIEJSKA W STOŻNEM

ADRES INWESTYCJI NR GEDEZYJNY

STOŻNE DZ. NR 89/6, GMINA KOWALE OLECKIE

PROJEKT

INWENTARYZACJA ARCHITEKTONICZNO - BUDOWLANA

PROJEKTANT

mgr inż. arch. P.P. Kuczyński

mgr inż. arch. Konopko

mgr inż. arch. A. Folba-Alboszta

nr uprawnień

nr opr. projekt. 6702

POIA nr PO-0127

podpis

SKALA

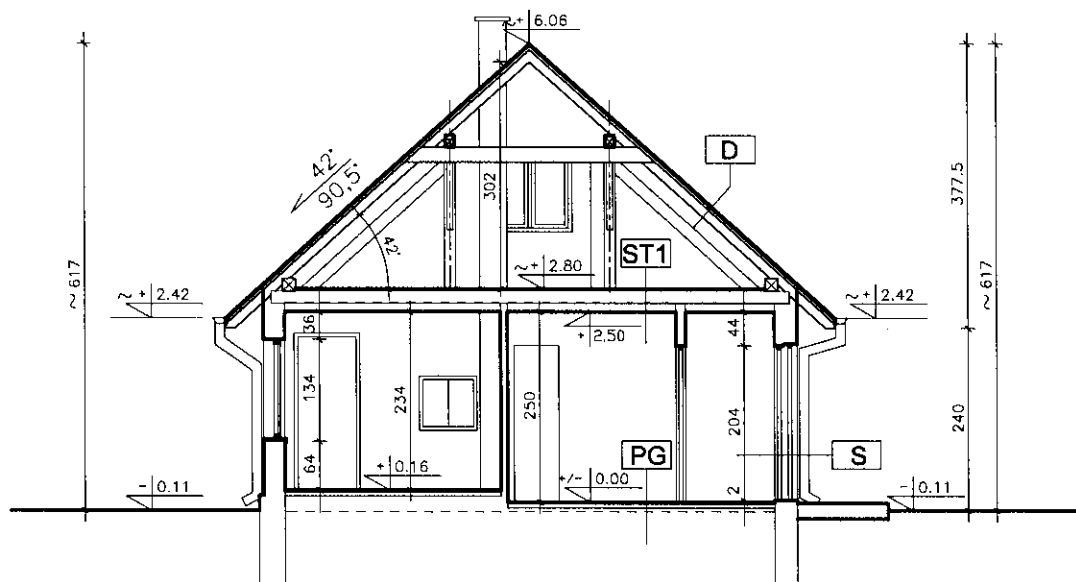
1:100

NR RYSUNKU

3

DATA

GRUDZIEŃ 2009 r.





D	DACH
	DACHÓWKA CERAMICZNA
	DESKOWANIE PEŁNE
	KROKWIE


ST-1	STROP NAD PARTEREM
	DESKI
	BELKI STROPOWE WYELMIONE POLEPA
	DESKI

ST-2	STROP NAD PARTEREM
	STROP ŻELBETOWY
	TYNK

PG	PODŁOGA NA GRUNCIE
	DESKI
	DREWNIANY RUSZT KONSTRUKCYJNY
	PUSTKA POWIETRZNA
	UBITY PIASEK

S	ŚCIANA ZEWNĘTRZNA
	TYNK
25-38cm	ŚCIANA Z BL. GAZOBETONU/CEGLA
~10-15cm	STYROPIAN
	TYNK

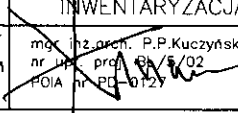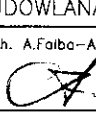SUWALKI, NONIEWICZA, 93C-1e/10x/087/-/5631614 PRACOWNIA PROJEKTOWA	TYTUŁ RYSUNKU	PRZĘKRÓJ A-A		SKALA	1:100
	NAZWA PRZEDSIĘWZIĘCIA	ŚWIETLICA WIEJSKA W STOŻNEM		NR RYSUNKU	4
	ADRES INWESTYCJI NR GEDEZYJNY	STOŻNE DZ. NR 89/6, GMINA KOWALE OLECKIE			
	PROJEKT	INWENTARYZACJA ARCHITEKTONICZNO - BUDOWLANA		DATA	GRUDZIEŃ 2009 r.
	PROJEKTANT	mgr inż. arch. P.P. Kuczyński			
nr uprawnień	mgr inż. arch. Konopko mgr inż. arch. A. Faiba-Alboszta				
podpis	  				
PROJEKT CHRONIONY OSTAŃ O PRAWIE AUTORSKIM					

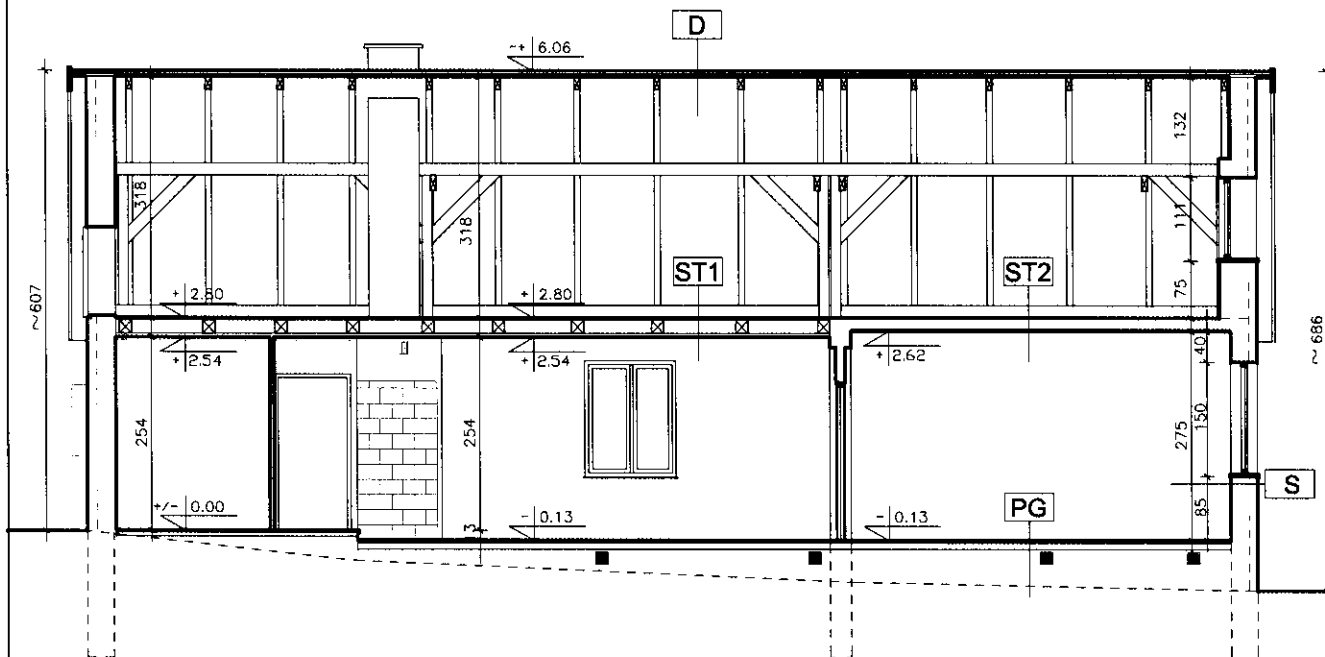

D	DACH
	DACHÓWKA CERAMICZNA
	DESKOWANIE PEŁNE
	KROKWE


ST-1	STROP NAD PARTEREM
	DESKI
	BELKI STROPOWE WYELMIONE POLEPA
	DESKI

ST-2	STROP NAD PARTEREM
	STROP ŻELBETOWY
	TYNK


PG	PODŁOGA NA GRUNCIE
	DESKI
	DREWNIANY RUSZT KONSTRUKCYJNY
	PUSTKA POWIETRZNA
	UBITY PIASEK

S	ŚCIANA ZEWNĘTRZNA
	TYNK
25-38cm	ŚCIANA Z BL. GAZOBETONU/CEGLA
~10-15cm	STYROPIAN
	TYNK

SUWALKI, KONIEWICZA, 93C, tel./fax/087/-/5631614 PRACOWNIA PROJEKTOWA PROJEKTOR	TYTUŁ RYSUNKU	PRZEKRÓJ B-B			SKALA
	NAZWA PRZEDSIĘWZIĘCIA	ŚWIETLICA WIEJSKA W STOŻNEM			1:100
	ADRES INWESTYCJI NR GEDEZYJNY	STOŻNE DZ. NR 89/6, GMINA KOWALE OLECKIE			5 1
	PROJEKT	INWENTARYZACJA ARCHITEKTONICZNO -- BUDOWLANA			
	PROJEKTANT nr uprawnień podpis	mgr inż.arch. P.P.Kuczyński nr upr. proj. BL/5/02 POIA nr PD-0127	mgr inż. J.Knapko 	mgr inż.arch. A.Fałga-Alboszt 	DATA GRUDZIEŃ 2009 r.

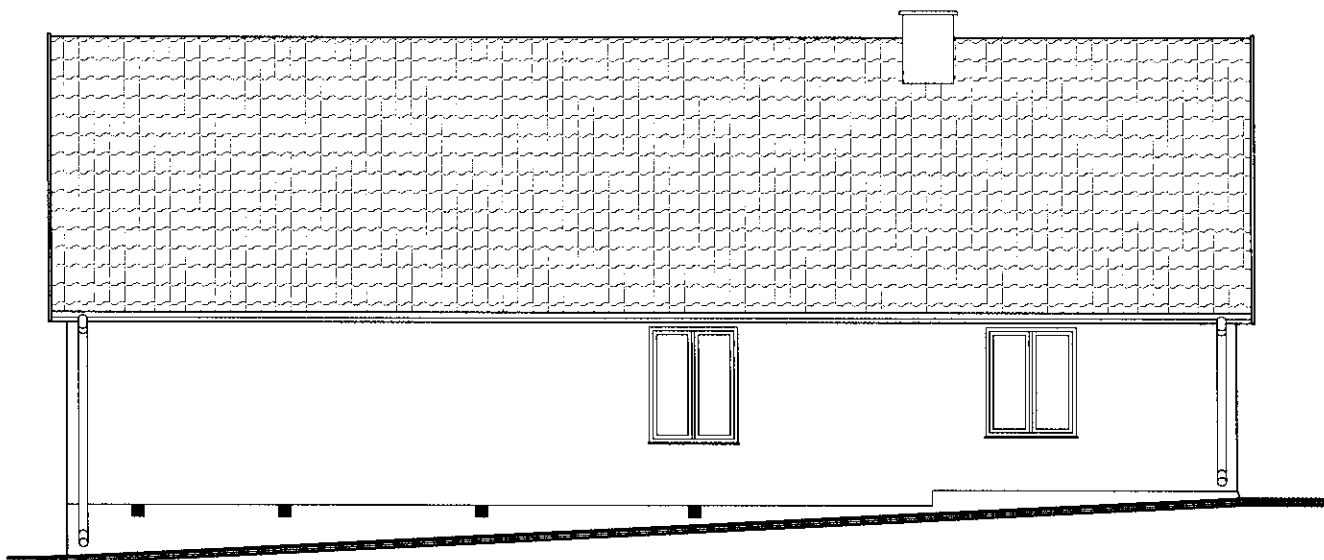

ELEWACJA WSCHODNIA

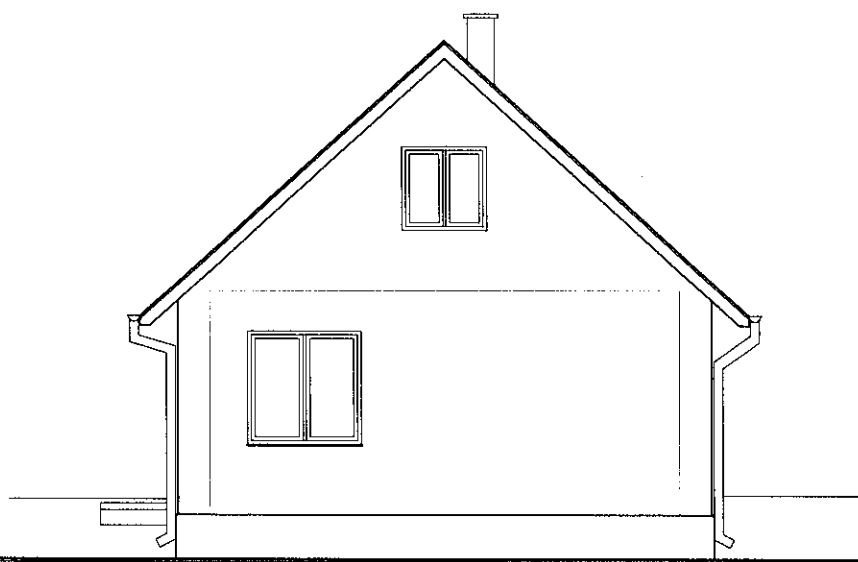


ELEWACJA POŁUDNIOWA




SUWAŁKI_NOWEMICZA_93C_1e1/ox/087/_/5631614 PRACOWNIA PROJEKTOWA PROXOR	TYTUŁ RYSUNKU	ELEWACJE			SKALA
	NAZWA PRZEDSIĘWZIĘCIA	ŚWIELICA WIEJSKA W STOŹNEM			1:100
	ADRES INWESTYCJI NR GEDEZYJNY	STOŹNE DZ. NR 89/6, GMINA KOWALE OLECKIE			NR RYSUNKU
	PROJEKT	INWENTARYZACJA ARCHITEKTONICZNO – BUDOWLANA			6
	PROJEKTANT nr uprawnień podpis	mgr inż. arch. P.P.Kuczyński mgr inż. J. Monopka mgr inż. arch. A. Falba-Alboszta POIA nr PD-0127			1
PROJEKT CHRONIONY USTAWĄ O PRAWIE AUTORSKIM					DATA GRUDZIEŃ 2009 r.



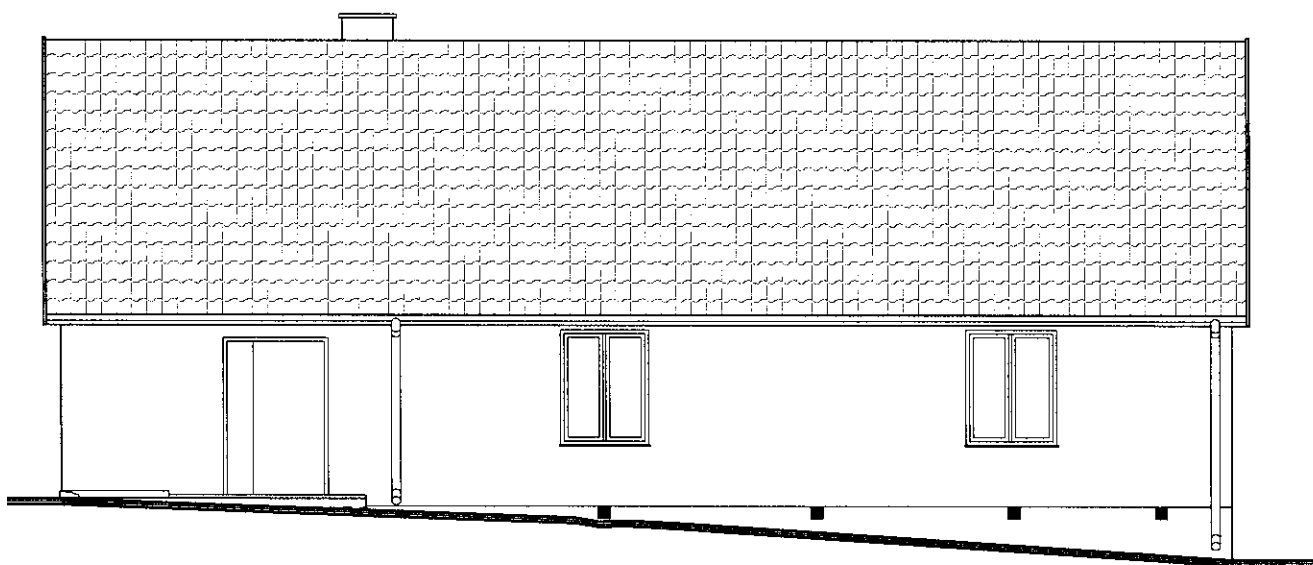ELEWACJA PÓŁNOCNA



ELEWACJA ZACHODNIA

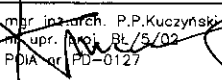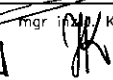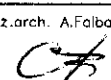SUWAŁKI-NONIEWICZA_93C_1e/ox/087/_/5831614 PRACOWNIA PROJEKTOWA PROJEKT	TYTUŁ RYSUNKU	ELEWACJE			SKALA
	NAZWA PRZEDSIĘWZIĘCIA	ŚWIELICA WIEJSKA W STOZNEM			1:100
	ADRES INWESTYCJI NR GEDEZYJNY	STOZNE DZ. NR 89/6, GMINA KOWALE OLECKIE			NR RYSUNKU 7 1
	PROJEKT	INWENTARYZACJA ARCHITEKTONICZNO – BUDOWLANA			
	PROJEKTANT	mgr inż.arch. P.P.Kuczyński mgr inż. Konopko mgr inż.arch. A.Falba-Alboszta			DATA
nr uprawnień	mgr inż. arch. BŁ/5/02			GRUDZIEŃ	
podpis	  			2009 r.	
PROJEKT CHRONIONY USTAWĄ O PRAWIE AUTORSKIM					