


Rys. nr 8

PROJEKT STALEJ ORGANIZACJI RUCHU
Przebudowa drogi powiatowej nr 1887N
Kowale Oleckie - Sokółki - Dunajek
SKALA 1 : 1000

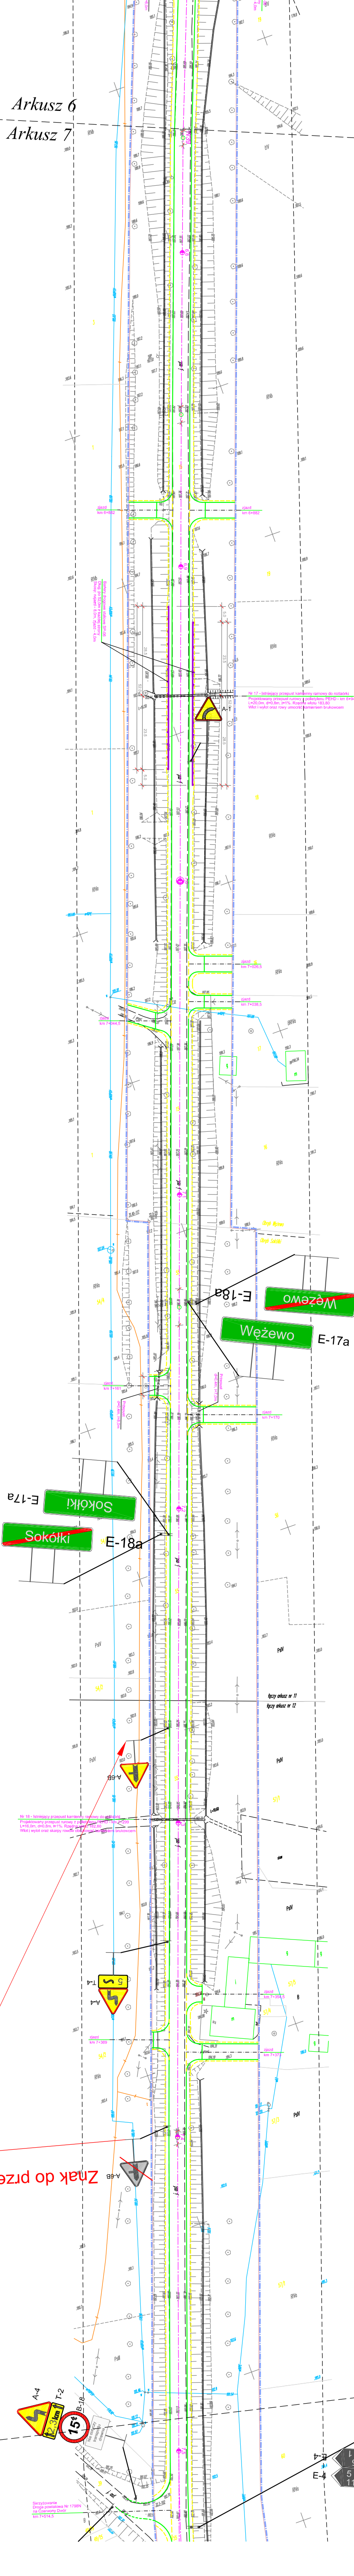

Znak do zastąpienia

PRACOWNIA PROJEKTOWA „DARPOŁ” Gawrych Ruda 86 16-402 Suwałki tel./fax 5639120			
Obiekt i adres	Przebudowa drogi powiatowej nr 1887N Kowale Oleckie-Sokółki-Dunajek		Data: czerwiec 2009r.
Tytuł opracowania	Projekt stałej organizacji ruchu		Nr rys. 8
Zespół	Imię i nazwisko	Nr upr.	Podpis
Projektant	mgr inż. Zygmunt Dargiewicz	SUW-5/97	