


Przekrój A - A skala 1:50

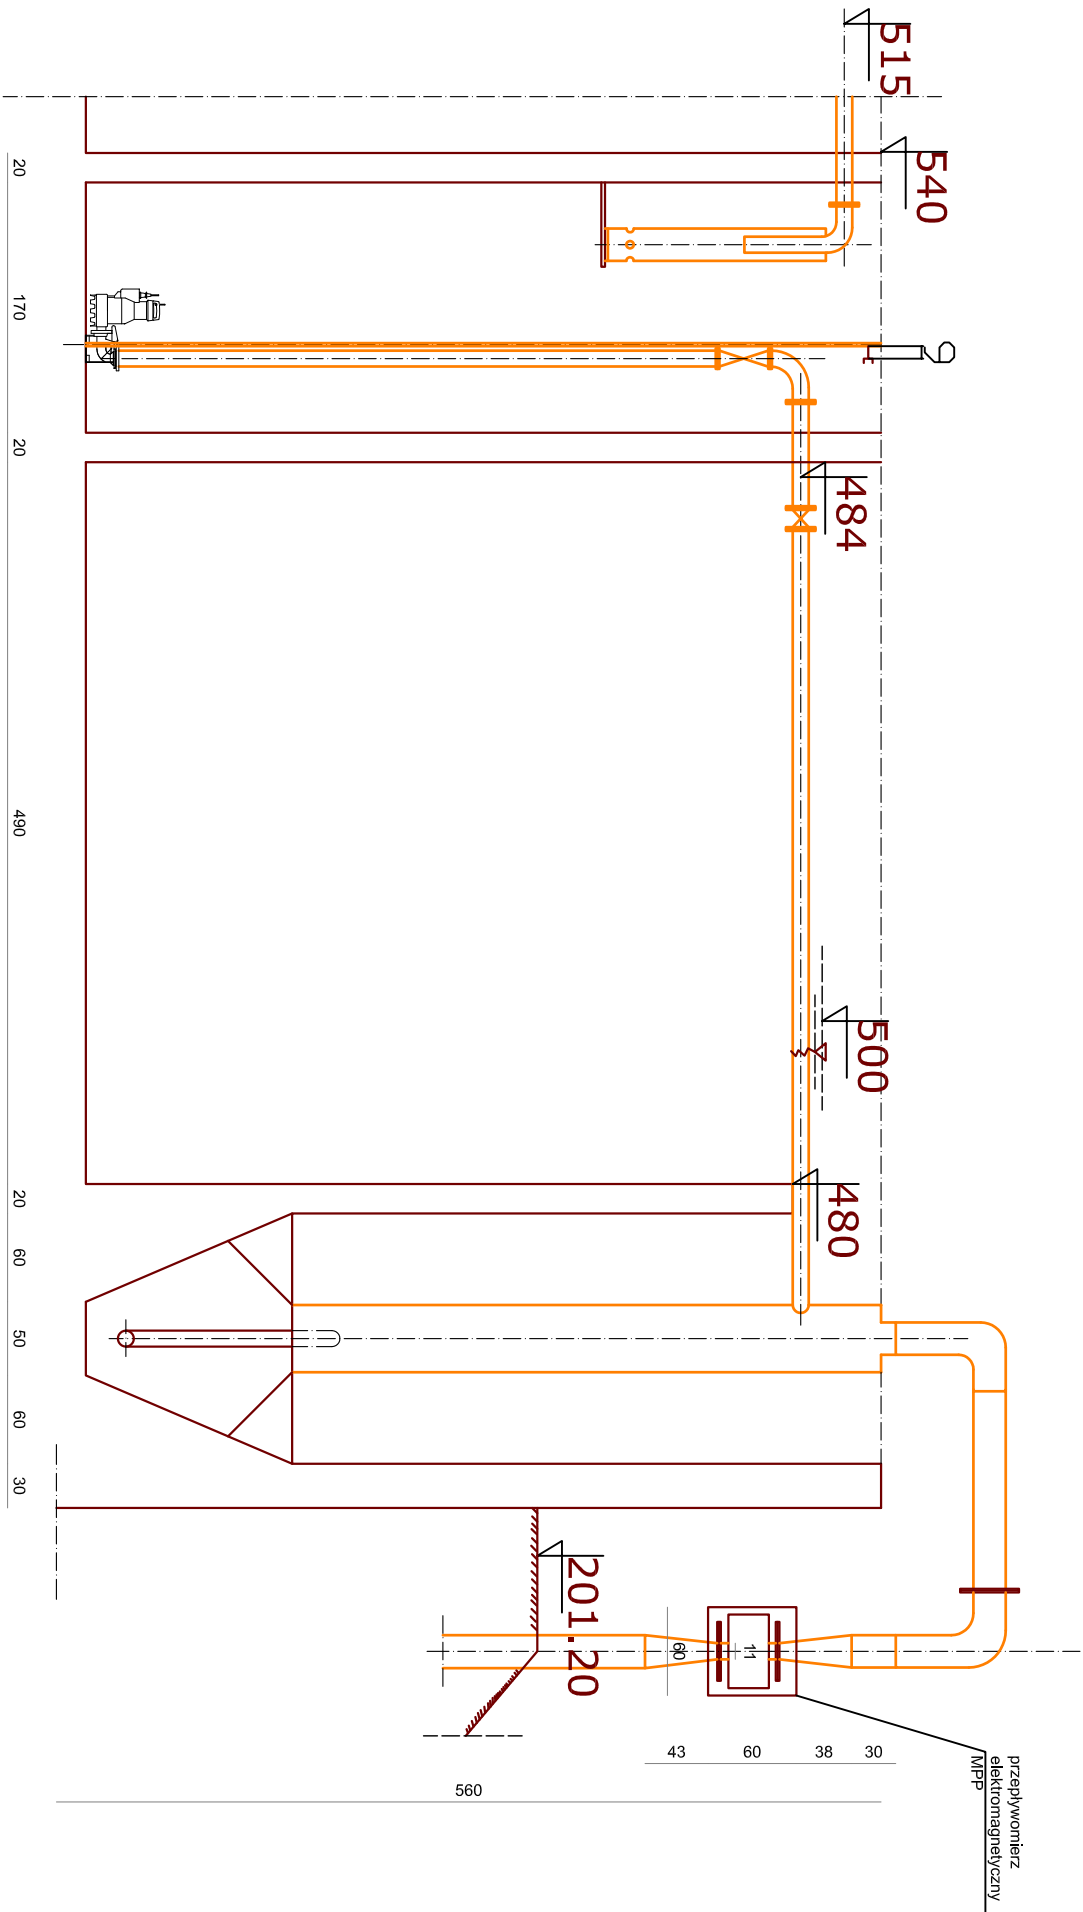

Właściciel: ZBIENIA OCHRONY ŚRODOWISKA ul. Słowackiego 54/23		ZBIENIA OCHRONY ŚRODOWISKA ul. Słowackiego 54/23		Podziałka 1:50	
SAN-SYSTEM		SAN-SYSTEM		Nr rys. 3	
ul. Słowackiego 54/23		ul. Słowackiego 54/23			
Projektował		mgr inż. Karol Brodowski		Data	
Sprawdził		mgr inż. Tomasz Kowalczyk		20.03.2008 r.	
Współpracował		inż. Wiesław Kłus		20.03.2008 r.	
Współpracował		inż. Paweł Piętko		20.03.2008 r.	