


# OSADNIK WTÓRNY

## Przekrój C-C

### SKALA 1 : 25

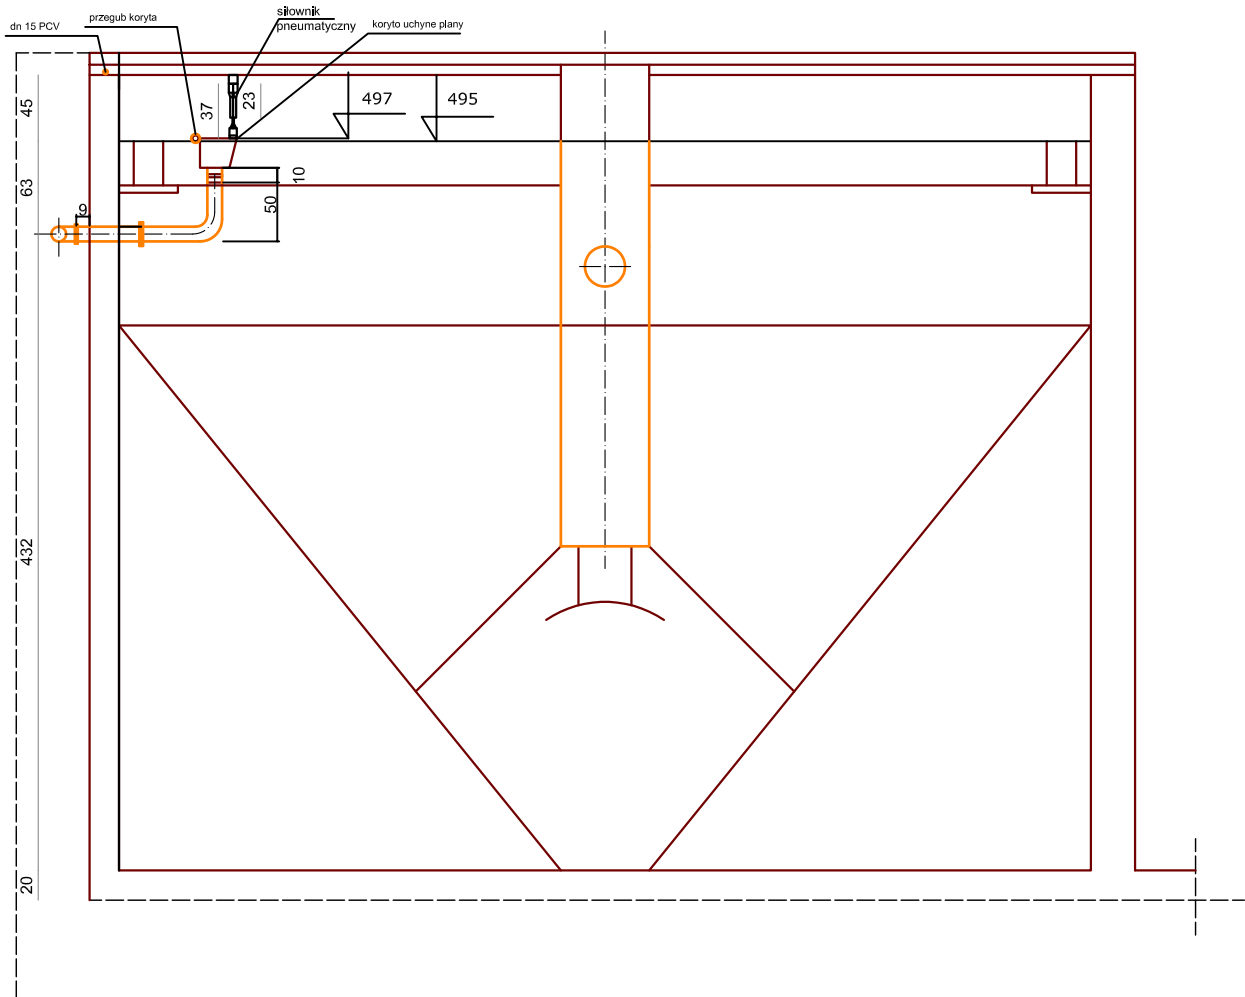

Wykonawca: <b>SAN-SYSTEM</b> 19-400 Olecko ul. Składowa 3A/23	OBIEKT: OCZYSZCZALNIA ŚCIEKÓW W m.Kowale Oleckie, GMINA Kowale OI NUMER GEODEZYJNY: DZIAŁEK 288/3 INWESTOR: Gmina Kowale Oleckie TEMAT: REMONT OCZYSZCZALNI - CZĘŚĆ TECHNOLOGICZNA			Podziałka 1:50
				Nr rys. 5
Projektował	mgr inż. Karol Brodowski	5/02/OL, WAM/0076/POOS/04	20.03.2008 r.	Podpis
Sprawdził	mgr inż. Tomasz Kowalczyk		20.03.2008 r.	
Współpracował	inż. Wiesław Klaus		20.03.2008 r.	
Współpracował	inż. Paweł Pietrzak		20.03.2008 r.	