



# PRZEPOMPOWNIA ŚCIEKÓW P1 RZUT SKALA 1:25

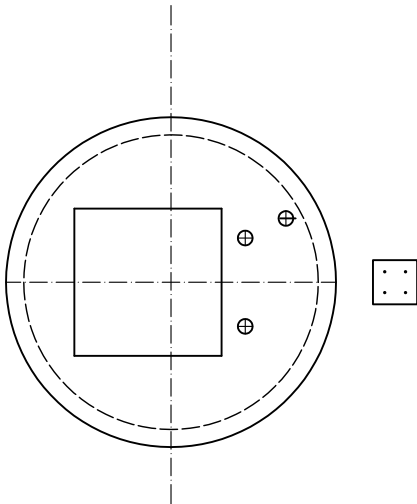

# PRZEPOMPOWNIA ŚCIEKÓW P1 PRZEKRÓJ SKALA 1:25

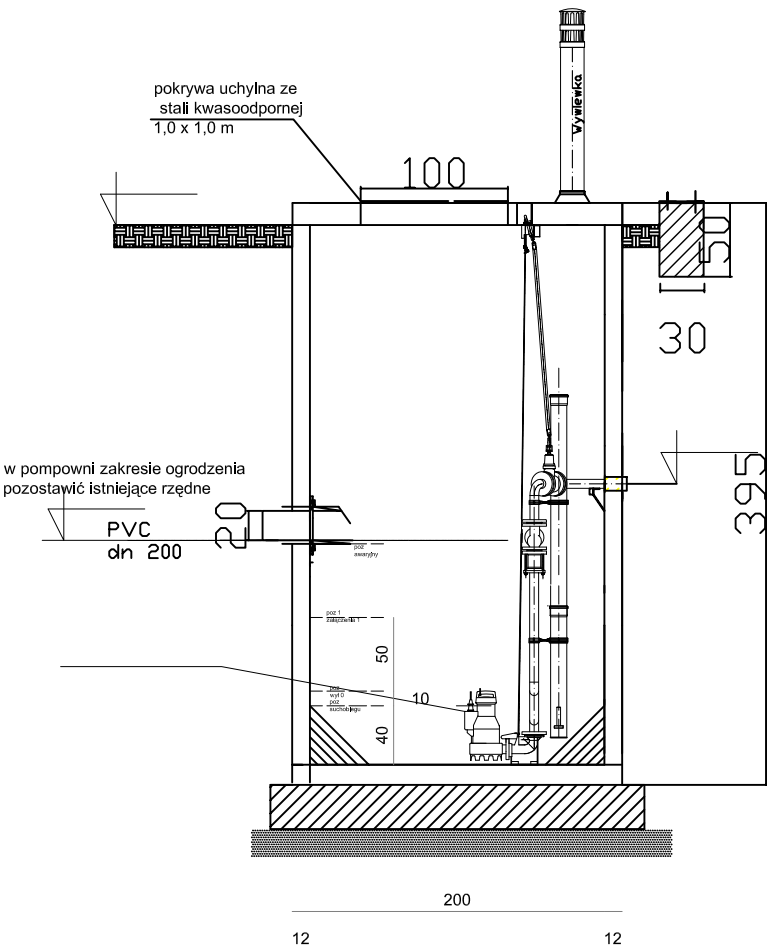

<p>Wykonawca: <b>SAN-SYSTEM</b> 19-400 Olecko ul. Składowa 3A/23</p>	<p>OBIEKT: Oczyszczalnia ścieków w Kowalach Oleckich Nr geodezyjny działki: 288/3 Inwestor: Gmina Kowale Oleckie Temat: Remont oczyszczalni - część technologiczna - pompowni P1</p>			Podziałka 1:50
		Nr uprawnień	Data	Nr rys. 7
Projektował	mgr inż. Karol Brodowski	5/02/OL, WAM/0076/POOS/04	20.03.2007 r.	Podpis
Sprawdził	mgr inż. Tomasz Kowalczyk		20.03.2007 r.	
Współpracował	inż. Włesław Klaus		20.03.2007 r.	
Współpracował	inż. Paweł Pietrzak		20.03.2007 r.	