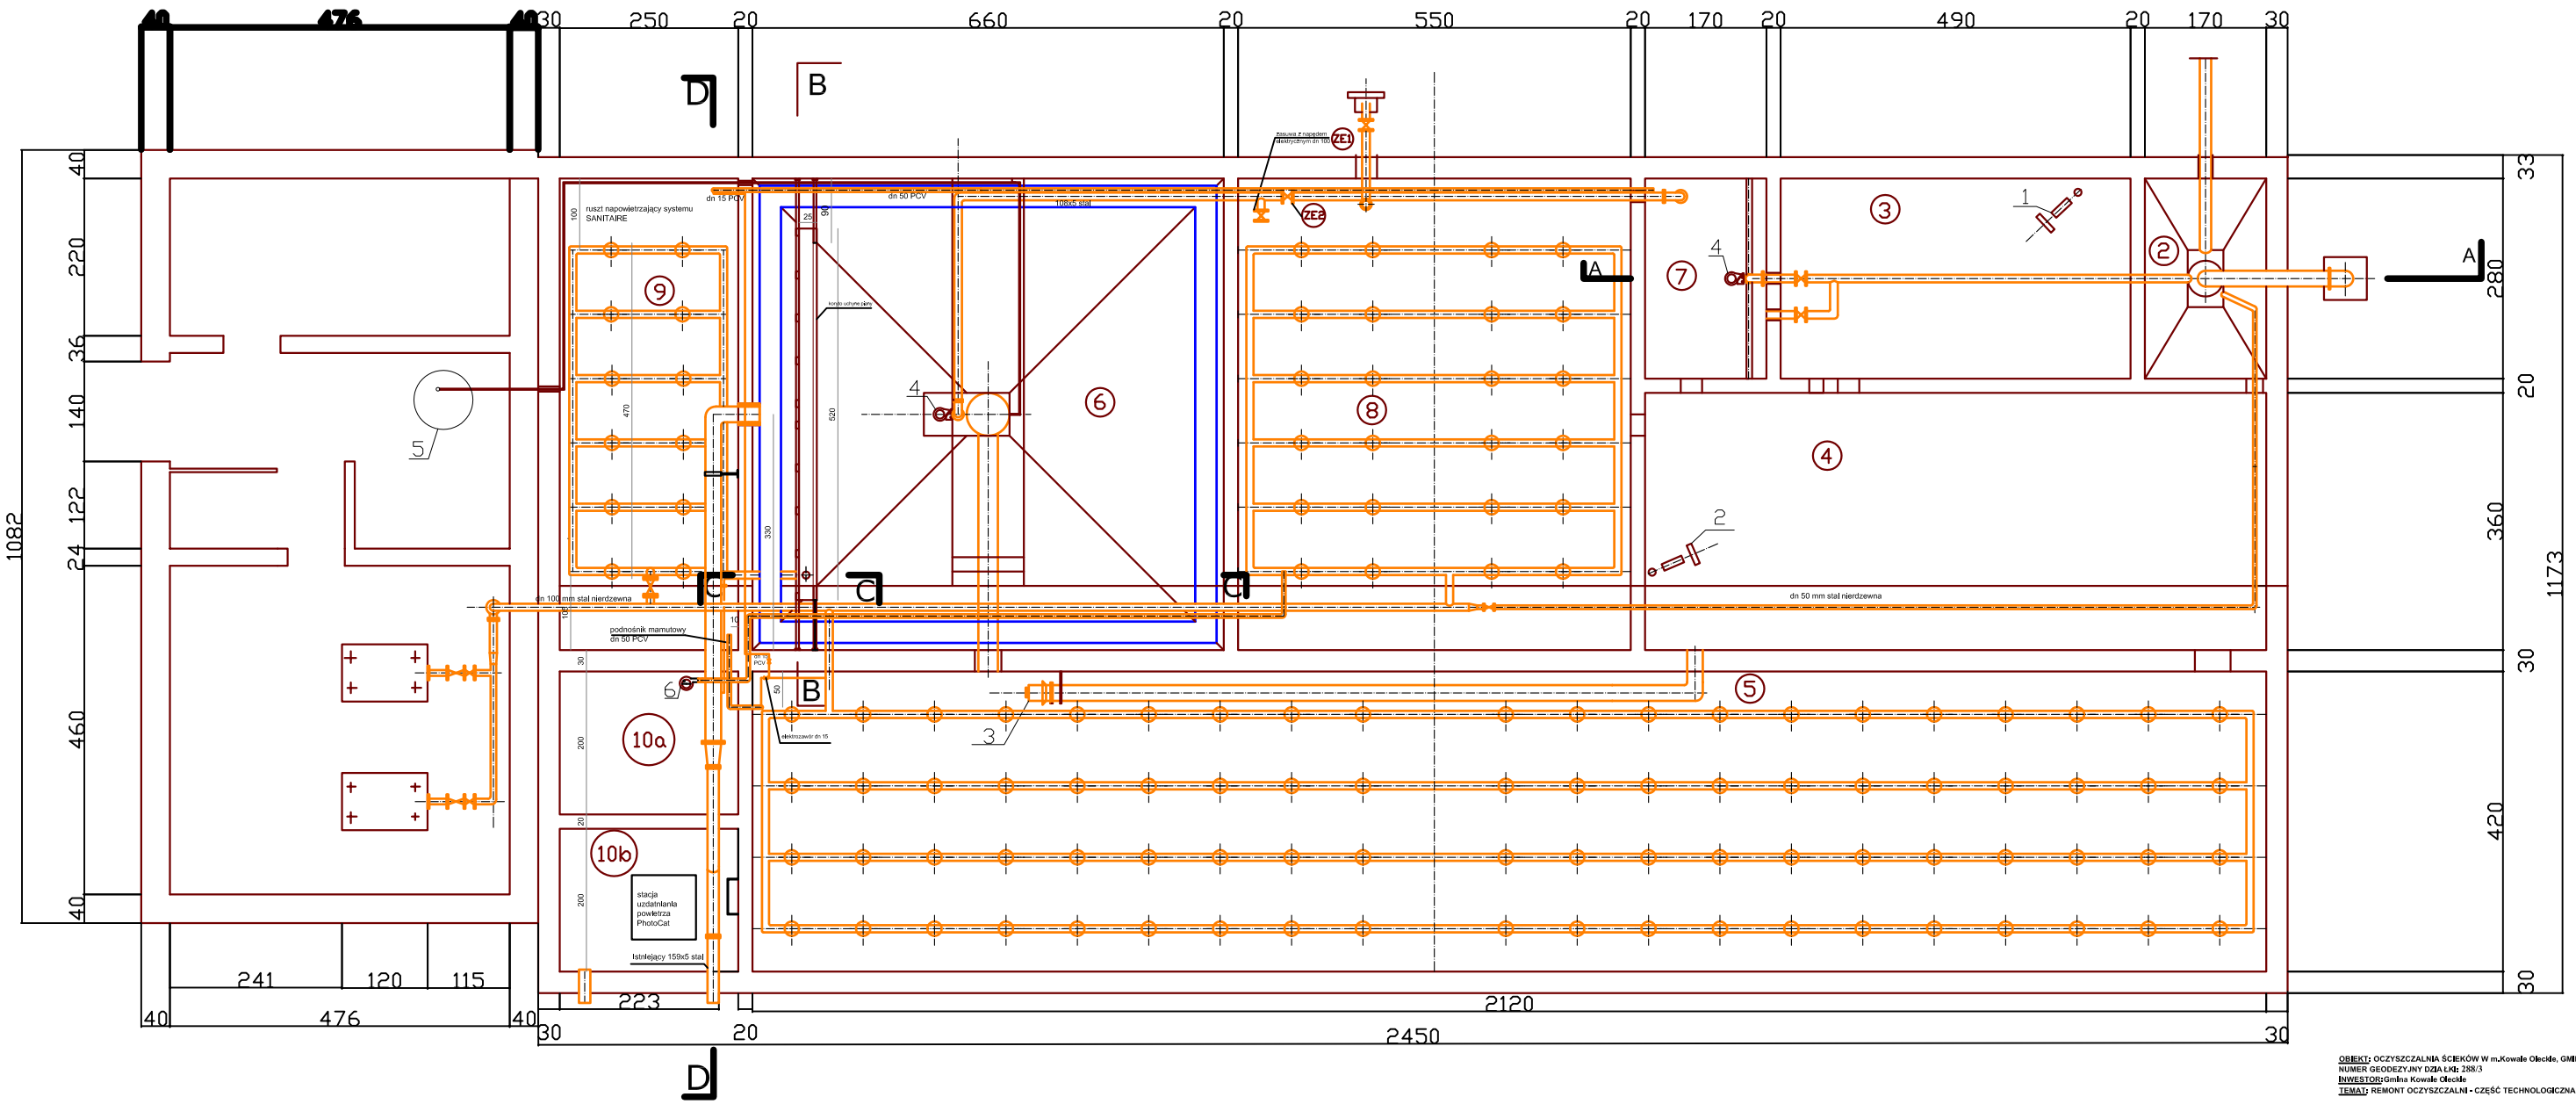

1 Mieszadło 4352 wersja 424 P=0,8 KW siła 200N
2 Mieszadło typ SR4630,410. 083608SF P=1,6 KW siła 400N
3 Mieszadło pompujące typ PP4352 P=1,2 KW
4 Pompa typ DP53 o kodzie 273.
N=0,75 KW
5 Dawkownik PIX
6 pompa płany zmineralizowanej DW 75

2 PIASKOWNIK
3 KOMORA ANAEROBOWA
4 KOMORA NIEDOTLENIONA
5 KOMORA TLENOWA
6 OSADNIK KOŃCOWY
7 ZAGĘSZCZACZ DENITRYFIKATOR
9 KOMORA STABILIZACJI TLENOWEJ
9 KOMORA TLENOWA 2
10a ZBIORNIK OSADÓW PŁYWAJĄCYCH
10b KOMORA STACJI JONIZACJI POWIETRZA

OBIEKT: OCZYSZCZALNIA ŚCIEKÓW W m.Kowale Olecide, GMINA Kowale Ol
NUMER GEODEZYJNY DZIAŁKI: 288/3
INWESTOR: Gmina Kowale Olecide
TEMAT: REMONT OCZYSZCZALNI - CZĘŚĆ TECHNOLOGICZNA - PRZEKRÓJ D-D

Wykonawca: SAN- SYSTEM Gwidon Bania ul. Składowa 34/22				Podziałka 1:50
				Nr rys. 2
	Nr uprawnień		Data	Podpis
Projektował	mgr inż. Kamil Bredowski	5/03/06, WM/0007/POOS/04	20.03.2006 r.	
Sprawdził	mgr inż. Tomasz Kowalczyk		20.03.2006 r.	
Współpracował	inż. Wiesław Nasz		20.03.2006 r.	
Współpracował	inż. Paweł Pietrzak		20.03.2006 r.	