


OSADNIK WTÓRNY Przekrój B-B SKALA 1 : 25

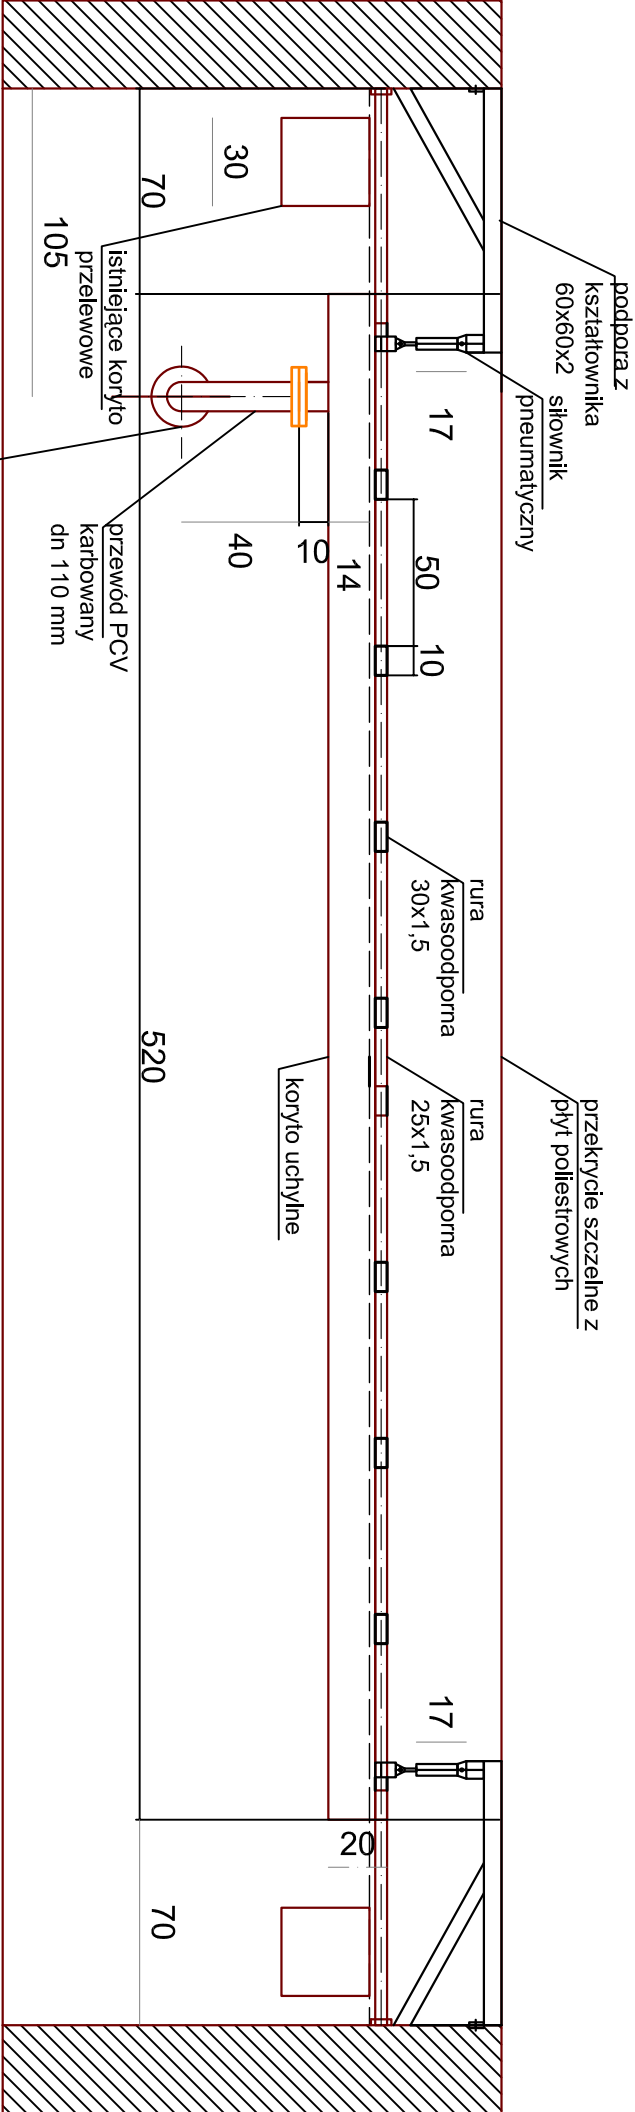

Wykonawca: SAN-SYSTEM 19-400 Olecko ul. Składowa 3A/23		OBIĘKT: OCZYSZCZALNIA ŚCIEKÓW W m.Kowale Oleckie, GMINA Kowale OI NUMER GEODEZYJNY DZIAŁKI: 288/3 INWESTOR: Gmina Kowale Oleckie TEMAT: REMONT OCZYSZCZALNI - CZĘŚĆ TECHNOLOGICZNA - KORYTO UCHYŁNE		Podziałka 1:25	
Projektował	mgr inż. Karol Brodowski	Nr uprawnień	5/02/OL, WAM/0076/POOS/04	Data	20.03.2008 r.
Sprawdził	mgr inż. Tomasz Kowalczyk				20.03.2008 r.
Współpracował	inż. Wiesław Klaus				20.03.2008 r.
Współpracował	inż. Paweł Pietrzak				20.03.2008 r.