


SKALA 1:100

PRZEKRÓJ A-A

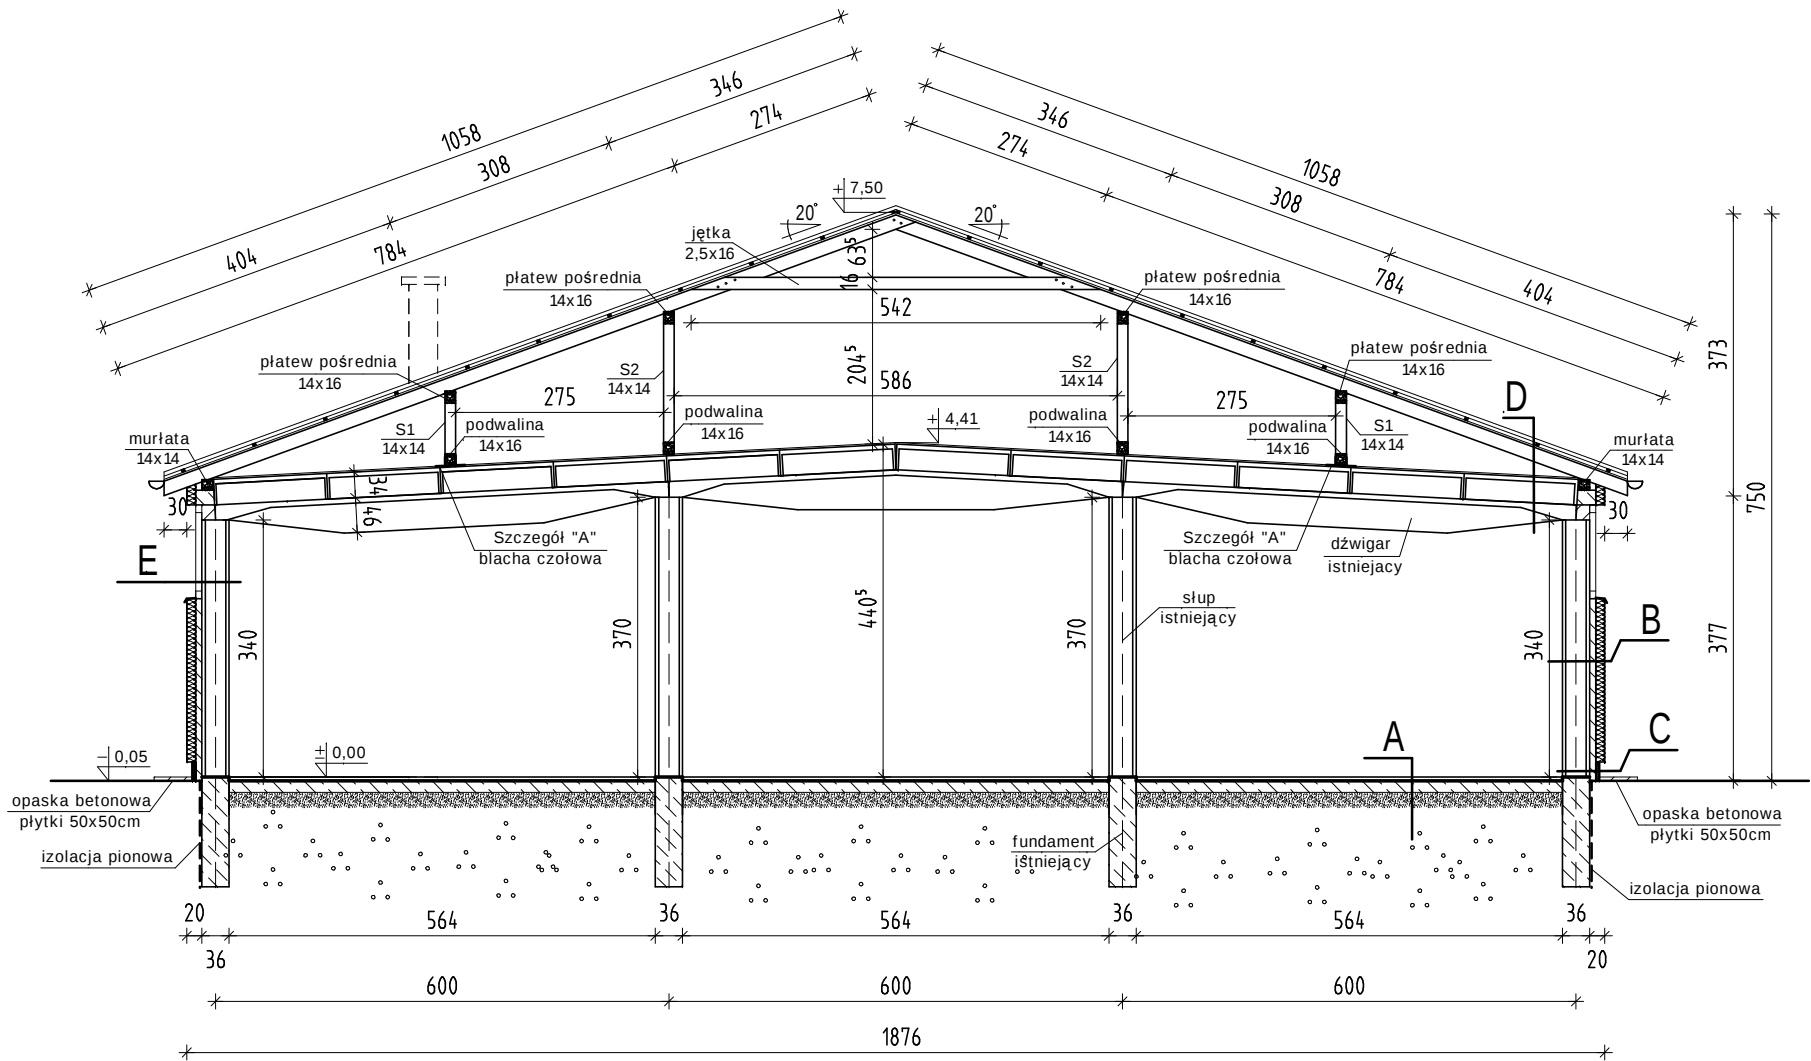

A Podłoga budynku

- gres
- posadzka betonowa 5 cm
- + wylewka wyrównująca
- izolacja przeciwwilgociowa 2x papa na lepiku
- podkład betonowy B-15 15 cm
- warstwa piasku 20 cm

B Ściana zewnętrzna nadziemna

- ściana z płyt prefabrykowanych o wym. 1,20x2,50m 8cm
- styropian 12cm
- tynk cienkowarstwowy z wyprawą elewacyjną

C Cokół zewnętrzny

- ściana z płyt prefabrykowanych o wym. 1,20x2,50m 8cm
- styropian 5cm
- tynk cienkowarstwowy
- płytki mrozoodporne

D Dach

- blacha trapezowa powlekana
- łąty
- kontrłąty
- papa
- pełne odeskowanie 2,5cm
- krokwie 6x18cm
- dach prefabrykowany - istniejący

E Okna

- okna stalowe powlekane

Jednostka projektowa:				BIURO USŁUG PROJEKTOWYCH I BUDOWLANYCH inż. Nina Werstak	
Nazwa obiektu:		MODERNIZACJA BUDYNKU GOSPODARCZO-GARAŻOWEGO		Nr arkusza B-4	
Nazwa rysunku:		PRZEKRÓJ A-A			
Projektant	Nr uprawnień	Podpis	Skala 1 : 100		
mgr inż. Ewa Skarżyńska	SUW-15/85				