


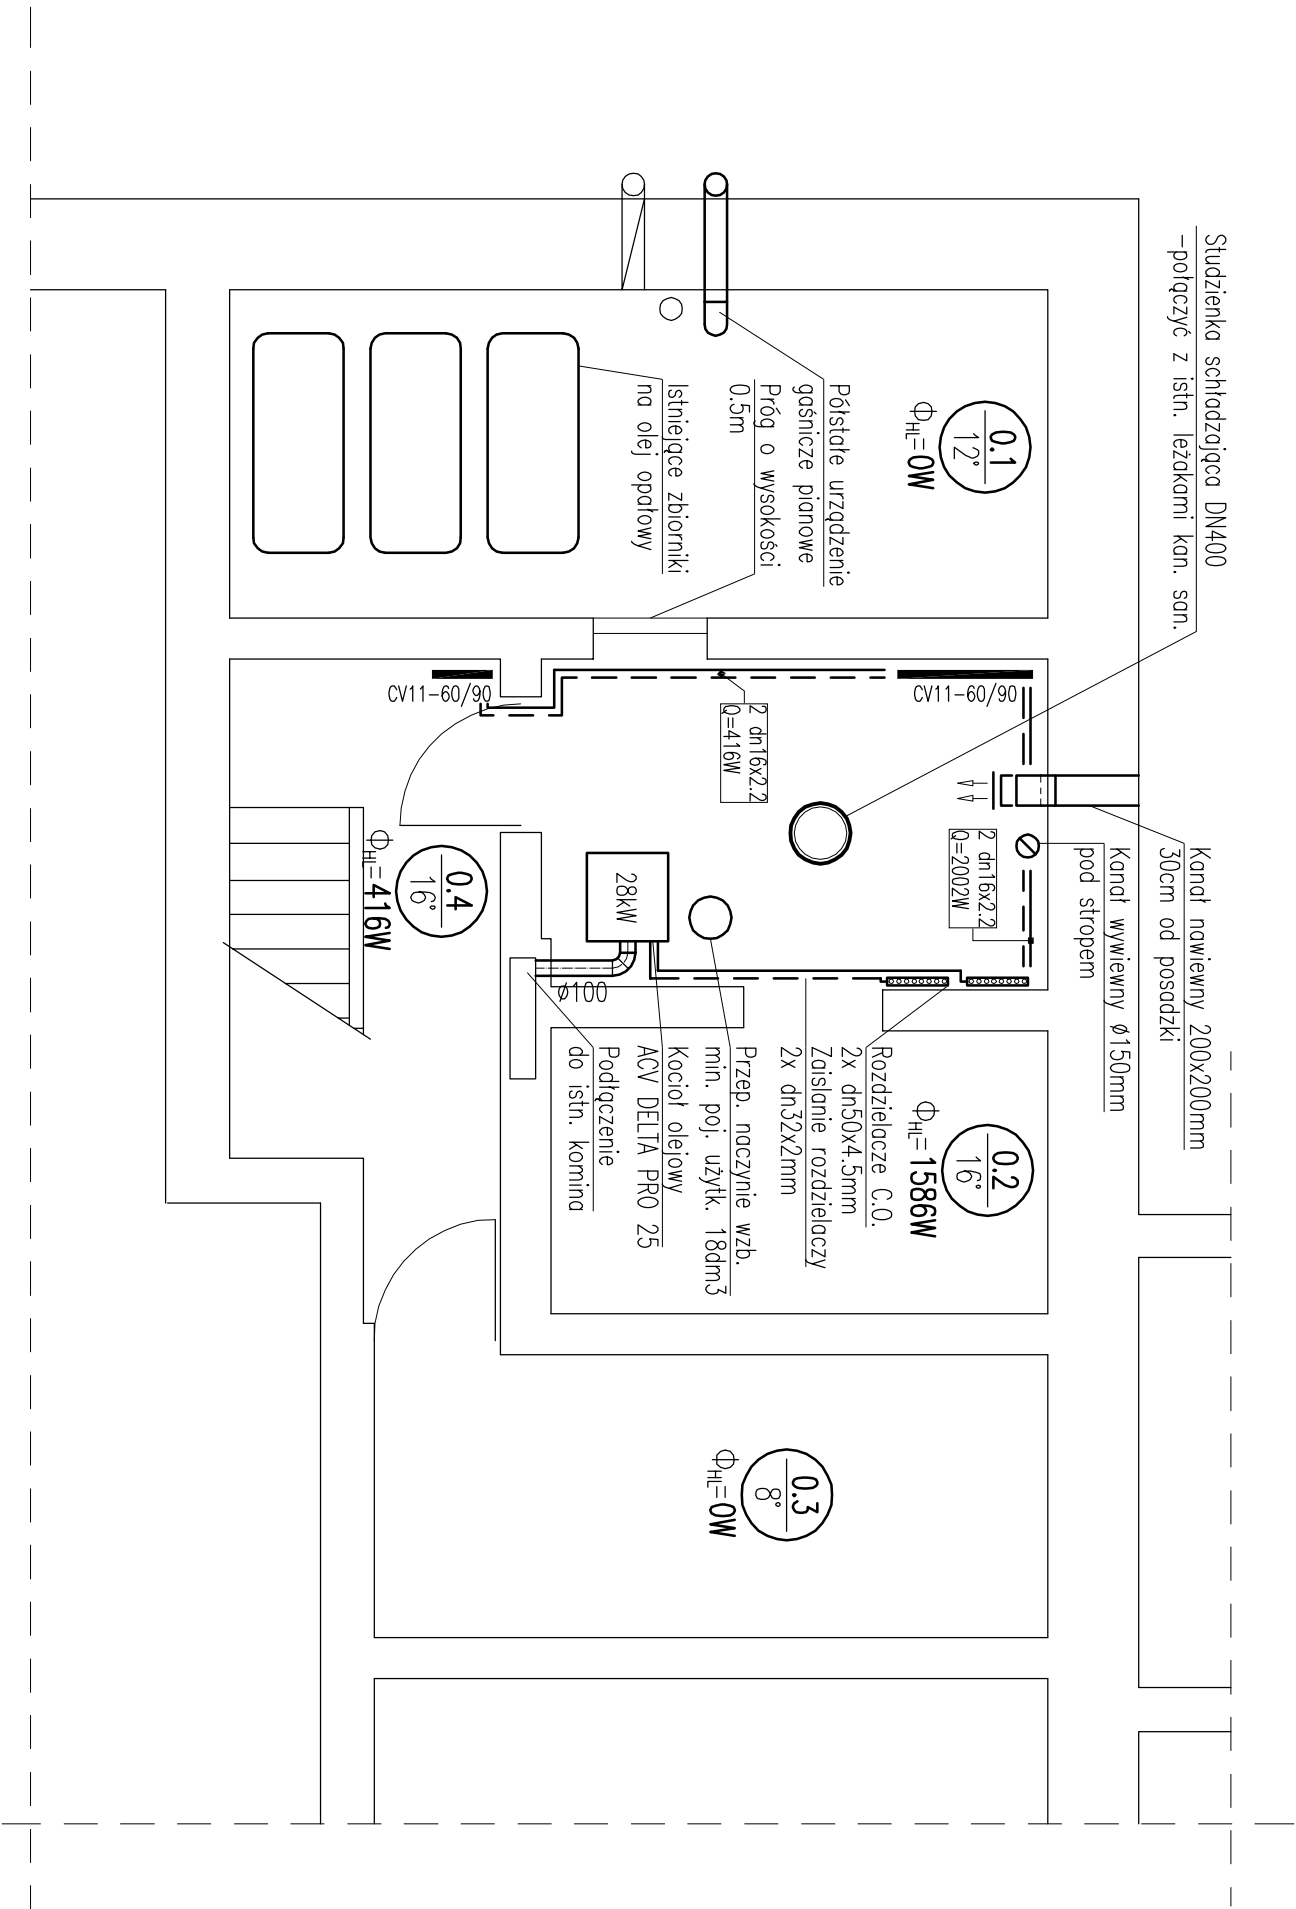

LEGENDA:

⊙

0.1

Piony instalacji C.O.
Wykonać z PE-RT/Al/PE-RT
Prowadzić w bruzdach ściennych

— · — · —

0.2

Zasilanie grzejników C.O.
Instalację wykonać r rur
PE-Xa w posadzce

— — —

0.3

Grzejniki C.O. stalowe płytowe
CV11 - 60 / 90 - Typ - Wys. / Dł.

PRO-SAN Biurowie Projektowo-Wykonawcze Adres: Kozłowski Kontakt: 15 19-400 OLEŚNÓ				Obiekt: Zmiana sposobu użytkowania części poddasza ŚDS w Kowalich Oleckich dz. nr 300, gm. Kowale Oleckie – Instalacja c.o. oraz kotłowni olejowej			
Rysunek: Rzut piwnicy – instalacja c.o.				Nr rysunku: S-1			
Projektant:	inż. Arkadiusz Kozłowski	Uprawn. bud.:	114/01/OL	Podpis:		Data:	11.2011
Asystent:	mjr inż. Wojciech Kozłowski						11.2011
Sprawdzający:							A 3
							1:50