


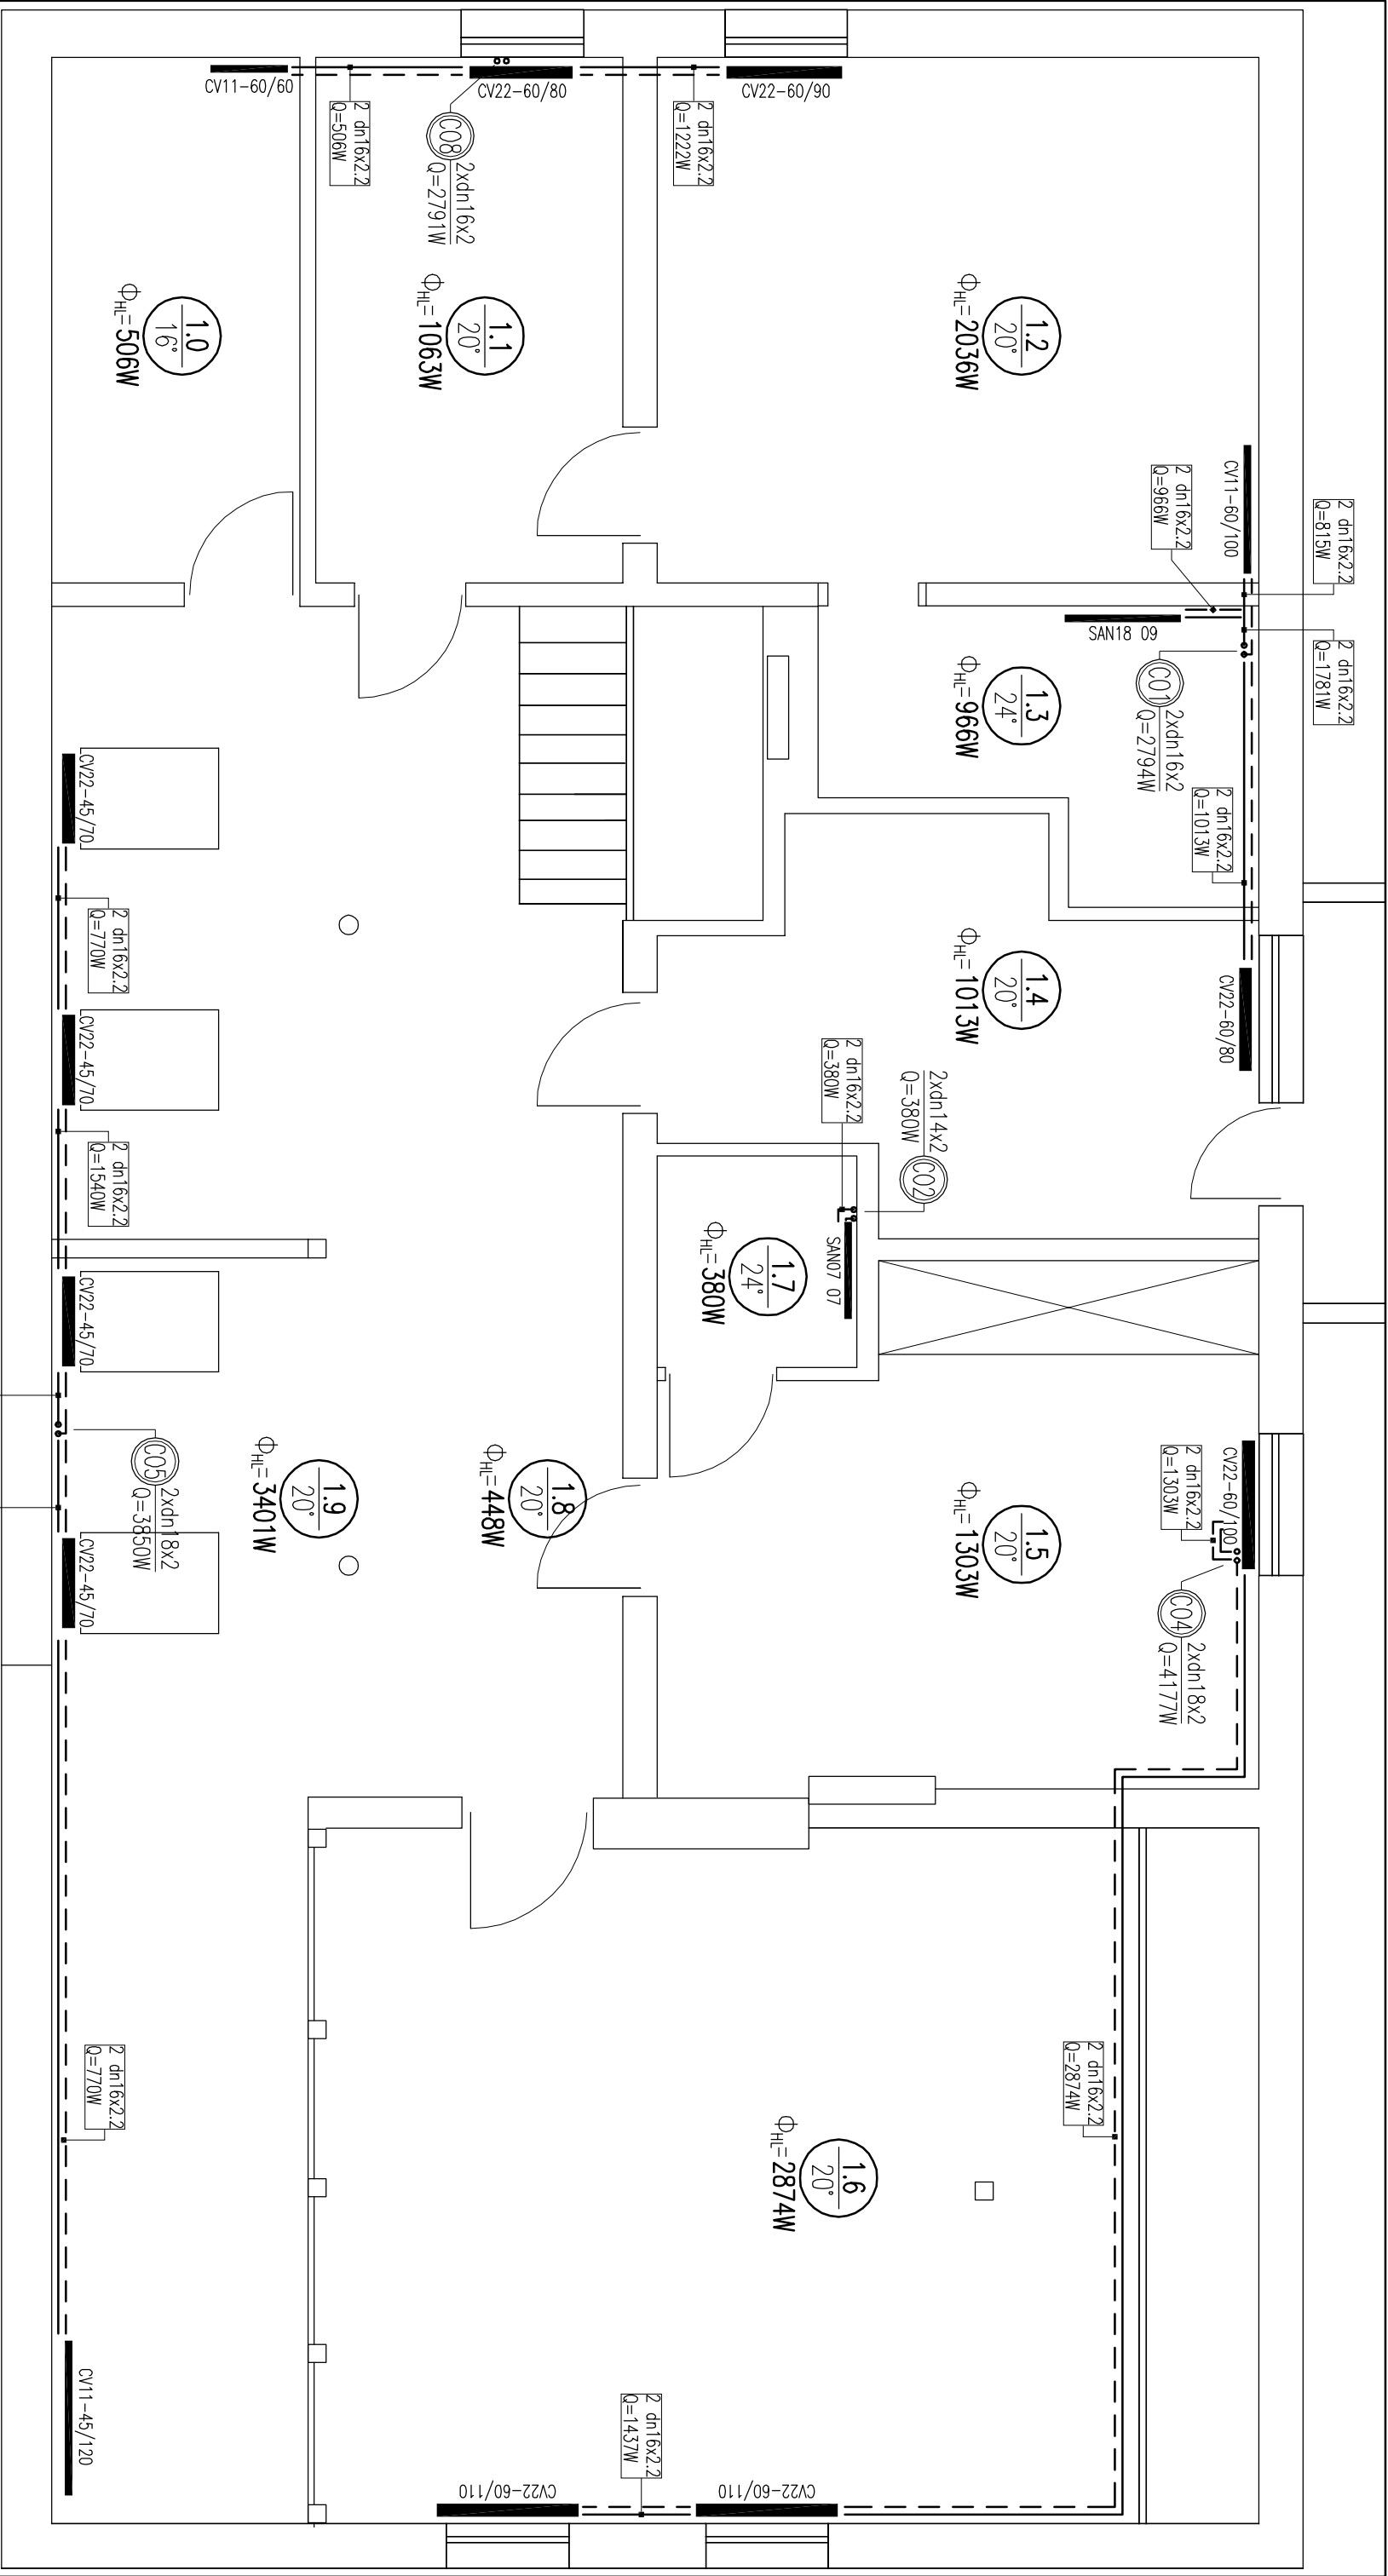

LEGENDA:



Piony instalacji C.O.
Wykonać z PE-RT/Al/PE-RT
Prowadzić w brzdach ściennych
Zasilanie grzejników C.O.
Instalację wykonać r rur
PE-Xa w posadzce
Grzejniki C.O. stalowe płytowe
CV11 - 60 / 90 - Typ - Wys. / Dł.

PROJ-SAN Biurowie Projektowo-Wykonawcze Adres: Kozłowski Kawaleria 15 19-400 OLEŚNÓ		Opis: Zmiana sposobu użytkowania części poddasza ŚDS w Kowalich Oleckich dz. nr 300, gm. Kowale Oleckie – Instalacja c.o. oraz kotłowni olejowej	
Rysunek: Rzut poddasza – instalacja c.o.		Nr rysunku: S-3	
Projektant:	inż. Arkadiusz Kozłowski	Uprawn. bud.:	114/01/OL
Projektant:	mgr inż. Wojciech Kozłowski	Podpis:	
Asystent:		Data:	11.2011
Sprawdzający:		Format:	sonlarna
		Skala:	1:50