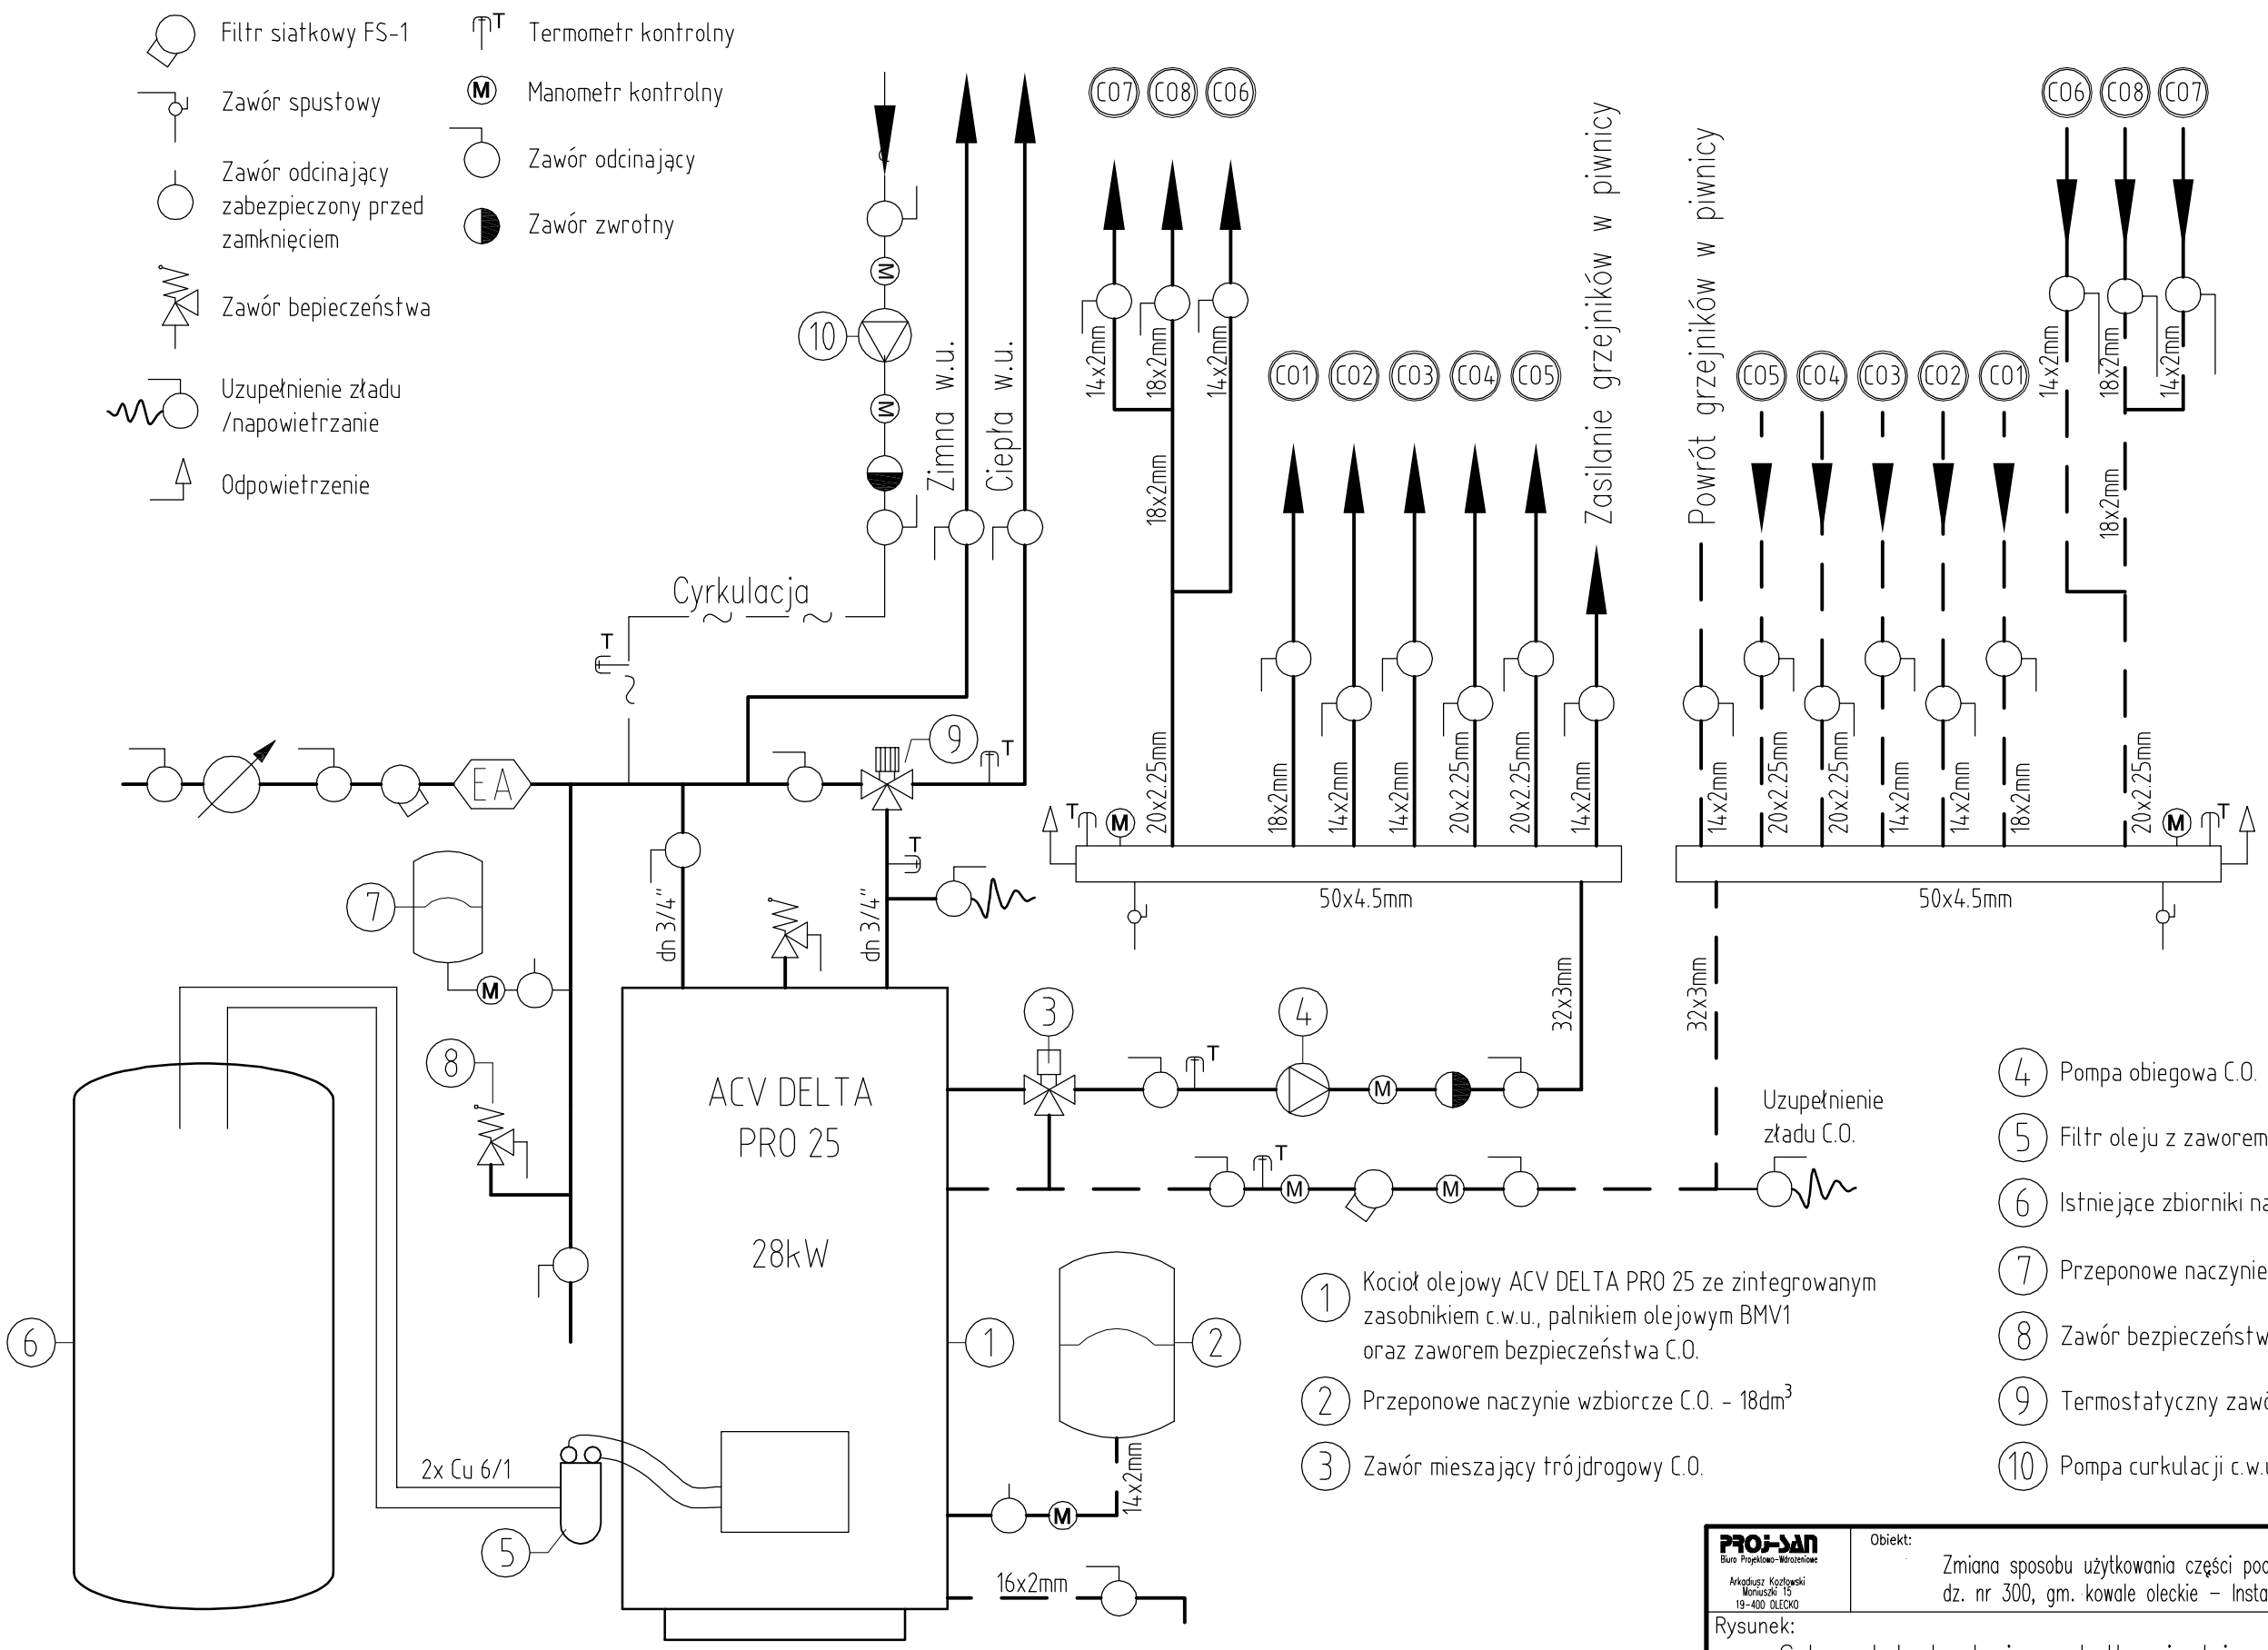

1. Kocioł olejowy ACV DELTA PRO 25 ze zintegrowanym zasobnikiem c.w.u., palnikiem olejowym BMV1 oraz zaworem bezpieczeństwa C.O.
2. Przeponowe naczynie wzbiorcze C.O. - 18dm^3
3. Zawór mieszający trójdrogowy C.O.
4. Pompa obiegowa C.O.
5. Filtr oleju z zaworem odcinającym
6. Istniejące zbiorniki na olej opałowy
7. Przeponowe naczynie zwbiorcze c.w.u. - 2dm^3
8. Zawór bezpieczeństwa c.w.u.
9. Termostatyczny zawór mieszający c.w.u.
10. Pompa curkulacji c.w.u.

PROJ-SAN
Biuro Projektowo-Wdrożeniowe
Arkadiusz Kozłowski
Moniuszki 15
19-400 OLECKO

Obiekt:
Zmiana sposobu użytkowania części poddasza ŚDS w Kowalach Oleckich dz. nr 300, gm. kowale oleckie – Instalacja c.o. oraz kotłowni olejowej

Rysunek: Schemat technologiczny kotłowni olejowej

Nr rysunku: S–4

	Imię i nazwisko:	Upraw. bud.:	Podpis:	Data:	stadium:
Projektant:	inż. Arkadiusz Kozłowski	114/01/OL		11.2011	projekt budowlany
Projektant:					branża: sanitarna
Asystent:	mgr inż. Wojciech Kozłowski			11.2011	Format: A 3 / Skala: –
Sprawdzający:					