



PRZEKRÓJ NORMALNY N-1
od km 0+020 do km 0+586

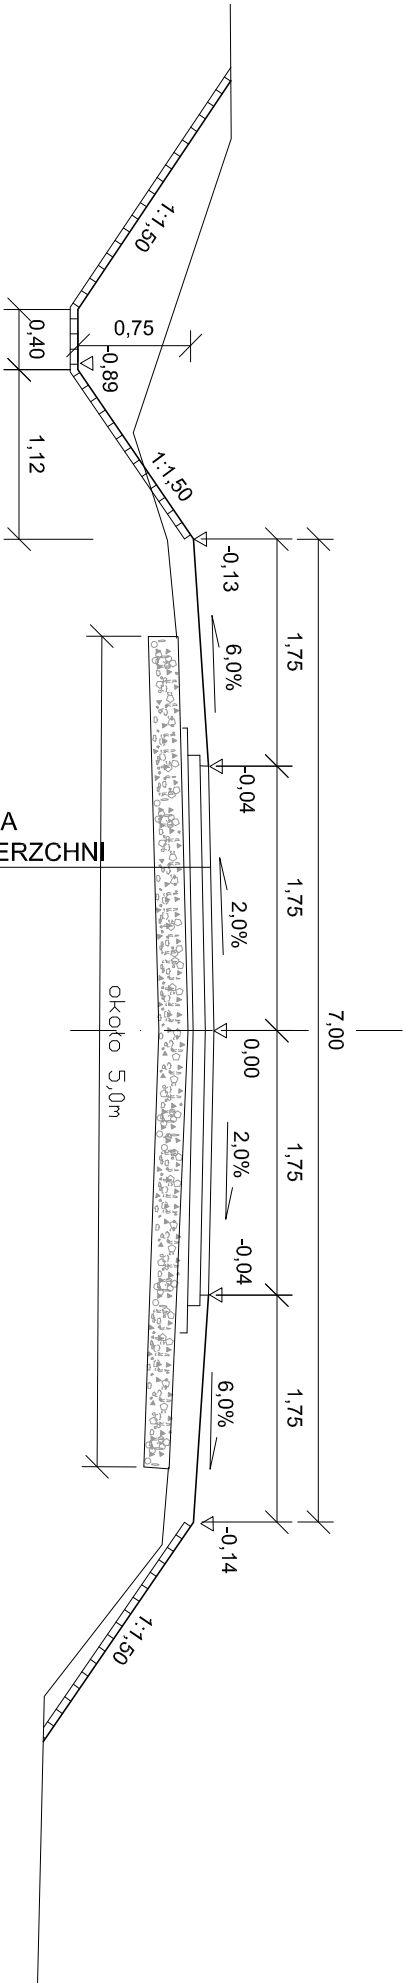

KONSTRUKCJA
NOWEJ NAWIERZCHNI

4cm - w-wa ścieralna z AC 11 S 70/100
5cm - w-wa wiążąca z AC 16 W 50/70
- wyrównanie istn. podbudowy mieszanką 50% krusz. łamanego 0-31,5
- istniejące nawierzchnia żwirowa

PRZEKRÓJ PRZY SKRZYŻOWANIU
km 0+000 do km 0+020

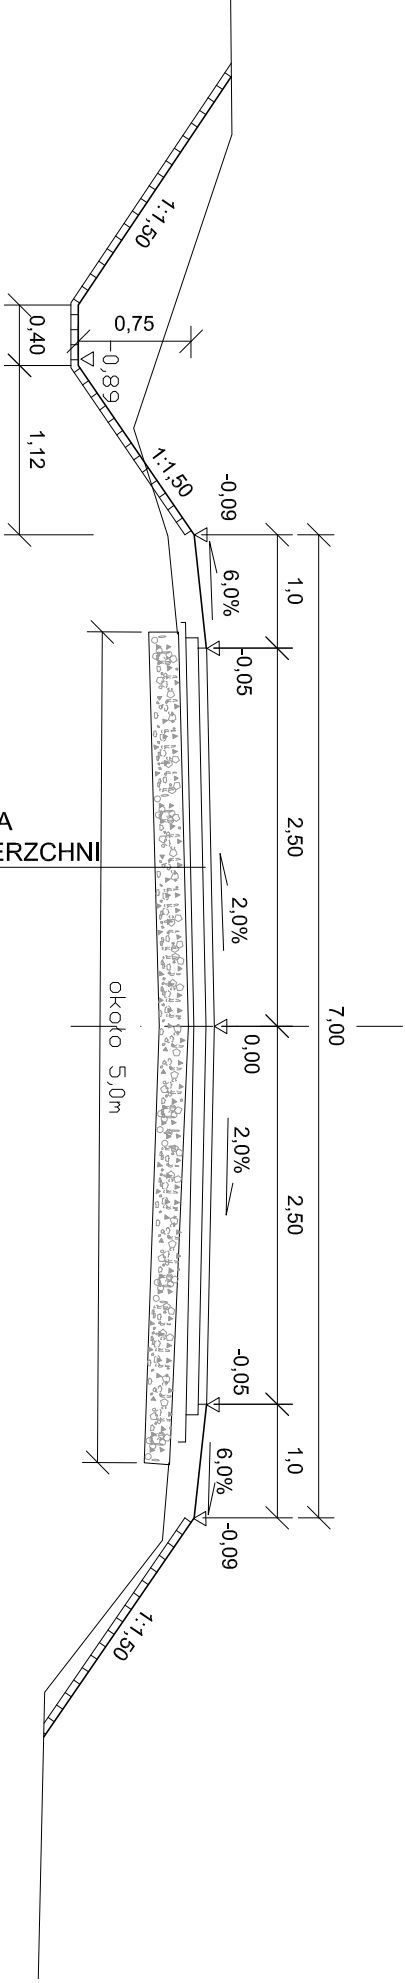

KONSTRUKCJA
NOWEJ NAWIERZCHNI

4cm - w-wa ścieralna z AC 11 S 70/100
5cm - w-wa wiążąca z AC 16 W 50/70
- wyrównanie istn. podbudowy mieszanką 50% krusz. łamanego 0-31,5
- istniejące nawierzchnia żwirowa

Firma : PRO-KOM Zakład Usług Projektowych mgr inż. Krzysztof Sawczuk 19-400 OLECKO , ul. Sokoła 3/27 , tel. (087) 5202467			
TEMAT: Przebudowa drogi gminnej Szwałk- Mazury od km 0+000 do km 0+586,0 na działce nr 49 w Gminie Kowale Oleckie			
TREŚĆ RYSUNKU:		SKALA:	BRANŻA:
PROJEKT ZAGOSPODAROWANIA		1:50	DRGOWA
PROJEKTANT :		mgr inż. Krzysztof Sawczuk upr. projektowe w zakresie dróg i nawierzchni lotnisk nr SLP-83/93	STADIUM: PROJEKT BUDOWLANY
Nr rys.:		DATA:	
3		kwiecień 2012	