



PIK. 0,00

Pole pow. WYKOP = 0,15m2
Pole pow. NASYP = 0,00m2

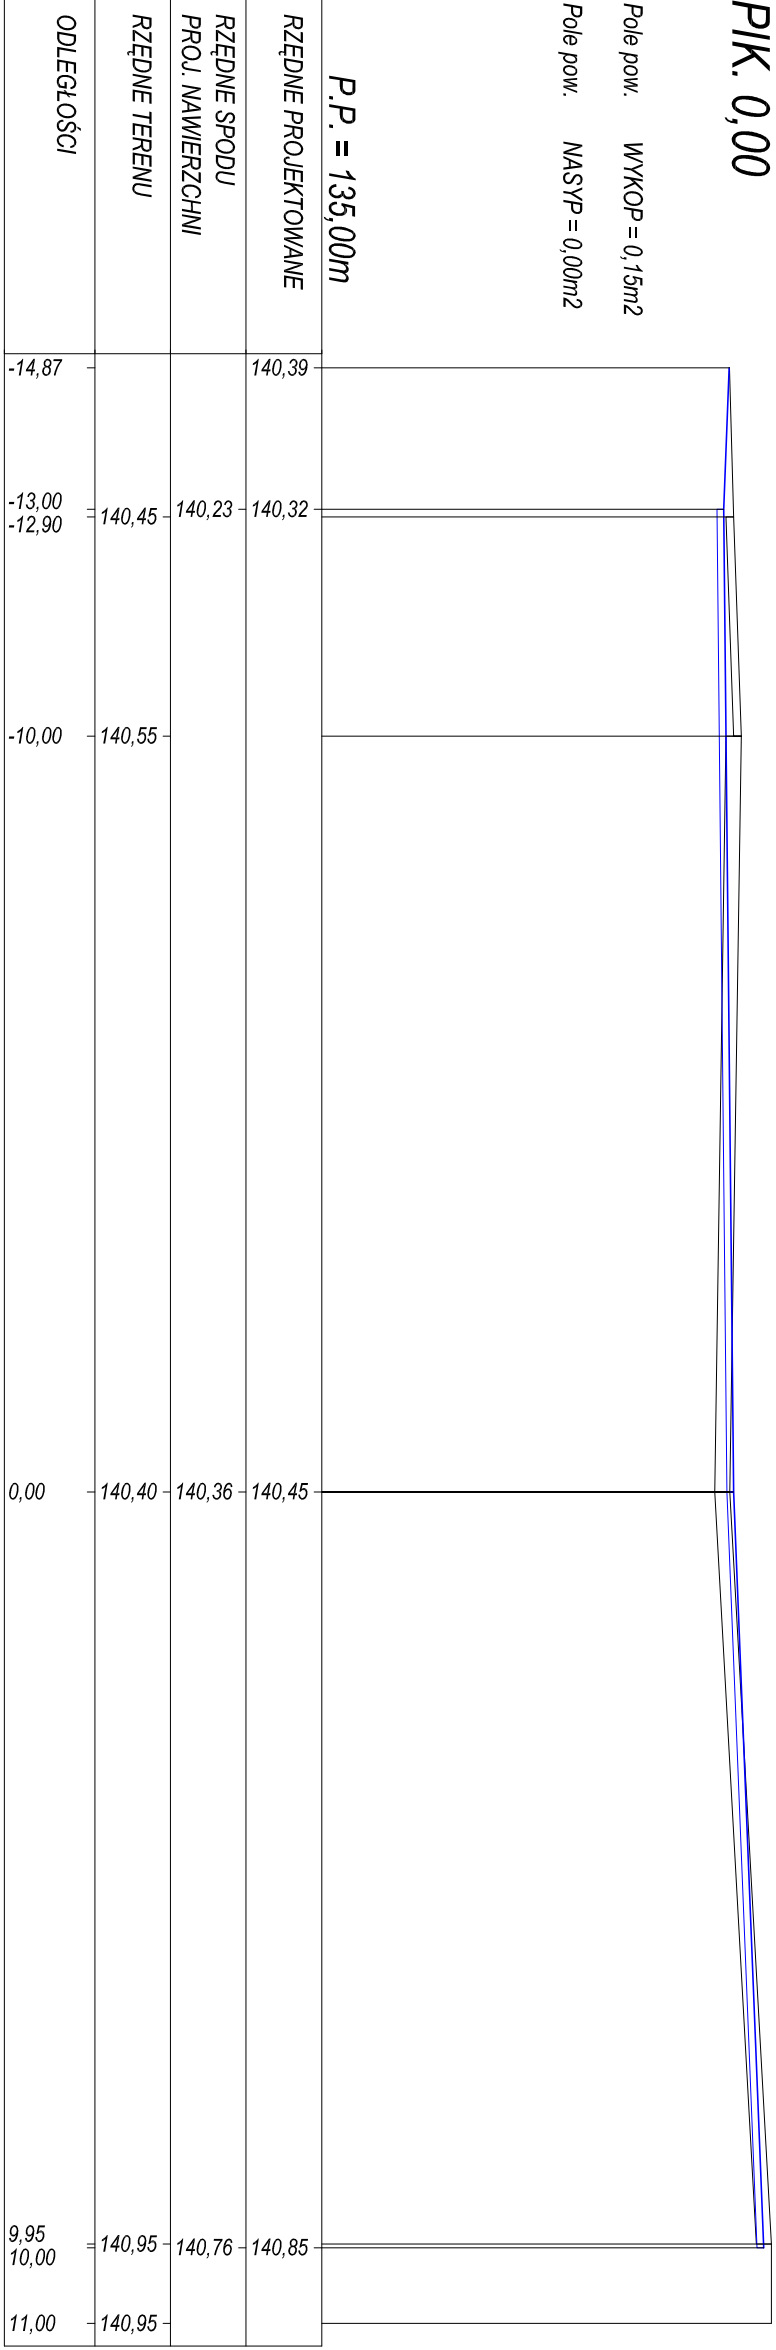


PIK. 60,00

Pole pow. WYKOP = 0,00m2
Pole pow. NASYP = 0,12m2

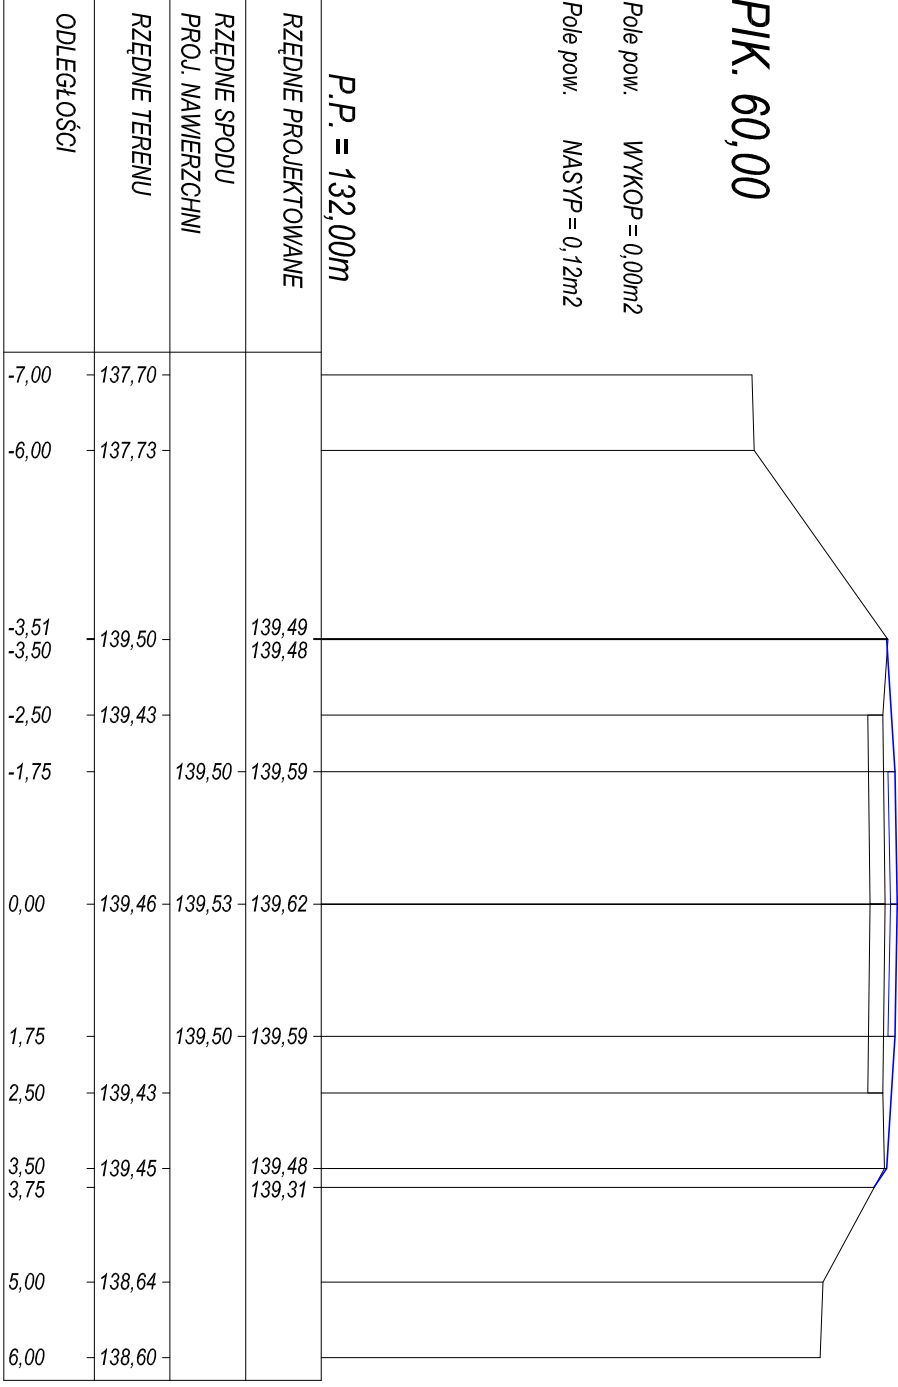


PIK. 100,00

Pole pow. WYKOP = 1,97m2
Pole pow. NASYP = 0,24m2

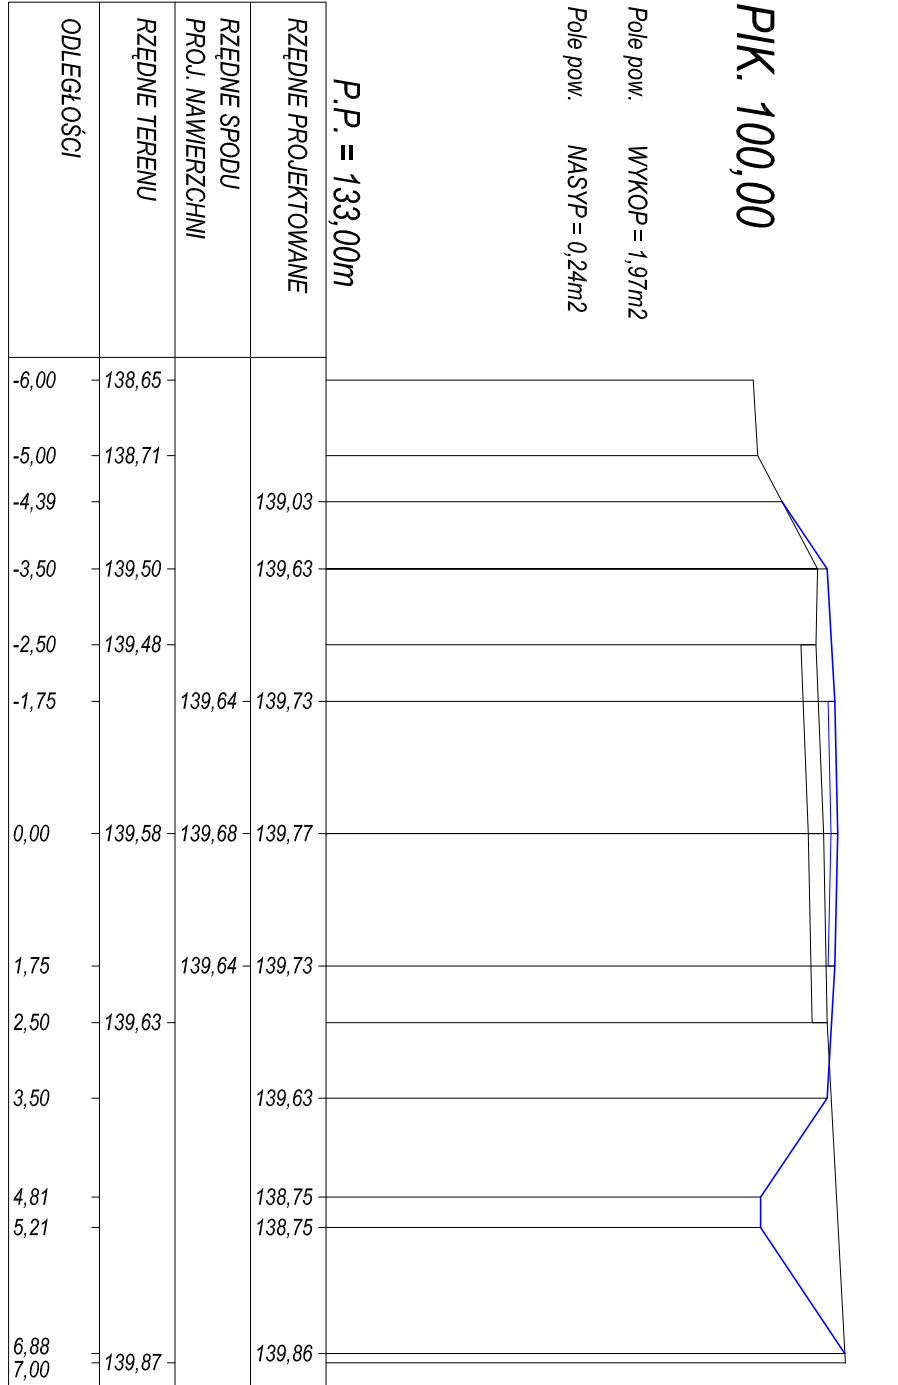


PIK. 140,00

Pole pow. WYKOP = 2,84m2
Pole pow. NASYP = 0,13m2

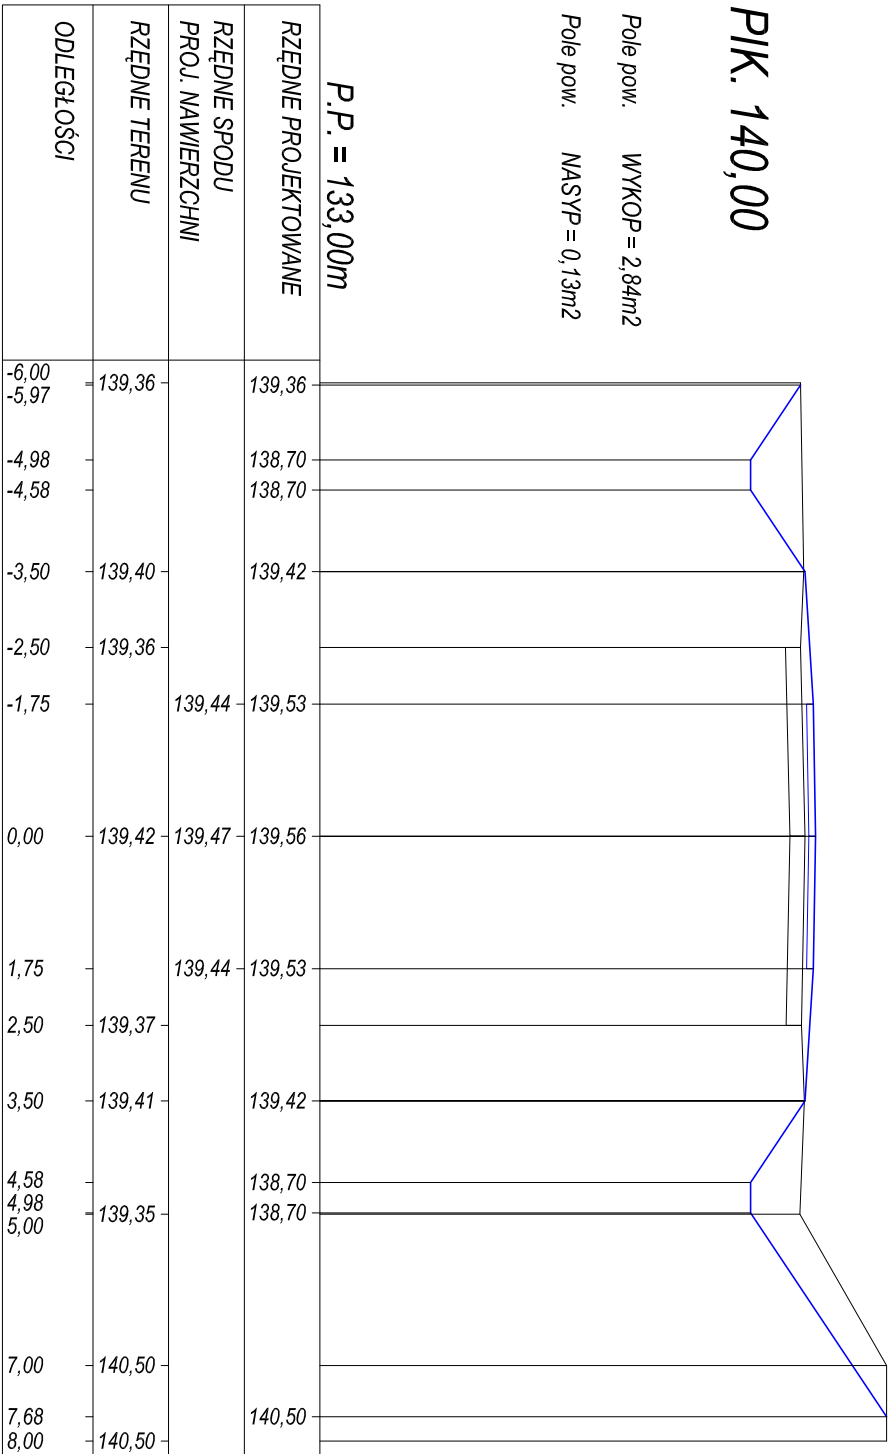


PIK. 180,00

Pole pow. WYKOP = 2,81m2
Pole pow. NASYP = 0,24m2

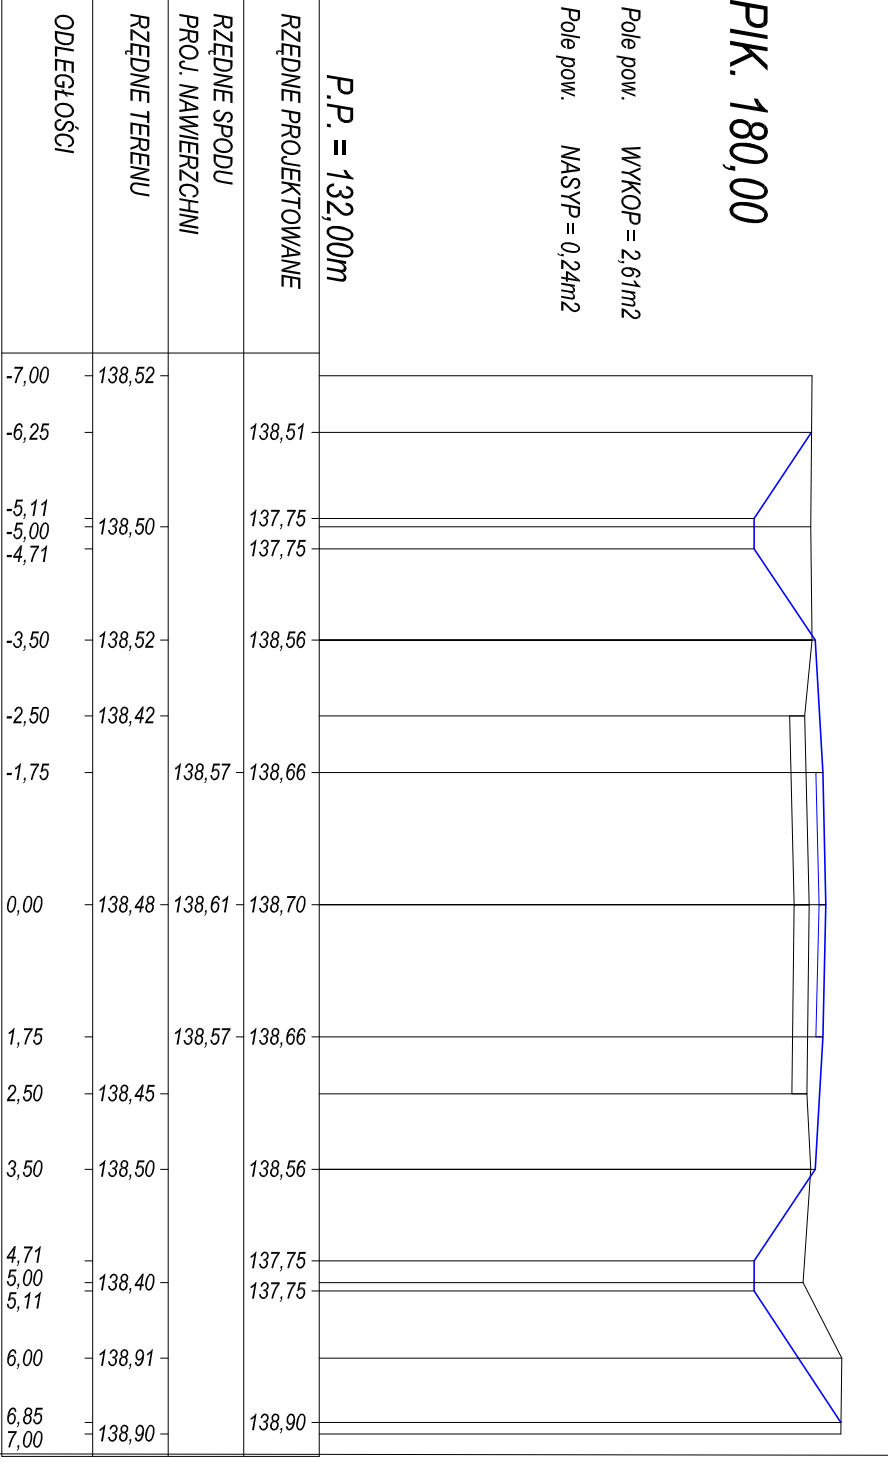


PIK. 20,00

Pole pow. WYKOP = 0,00m2
Pole pow. NASYP = 0,88m2

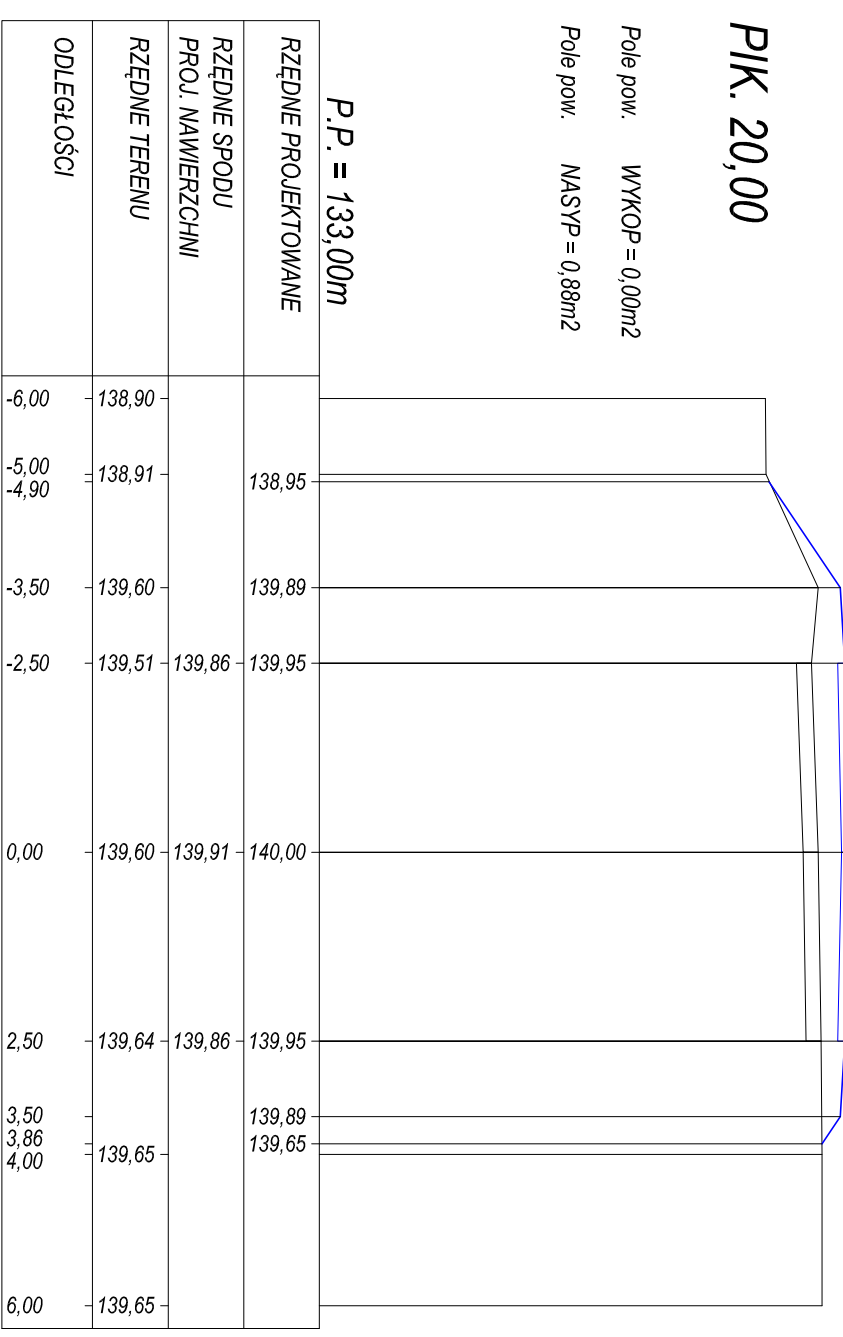


PIK. 40,00

Pole pow. WYKOP = 0,00m2
Pole pow. NASYP = 0,10m2

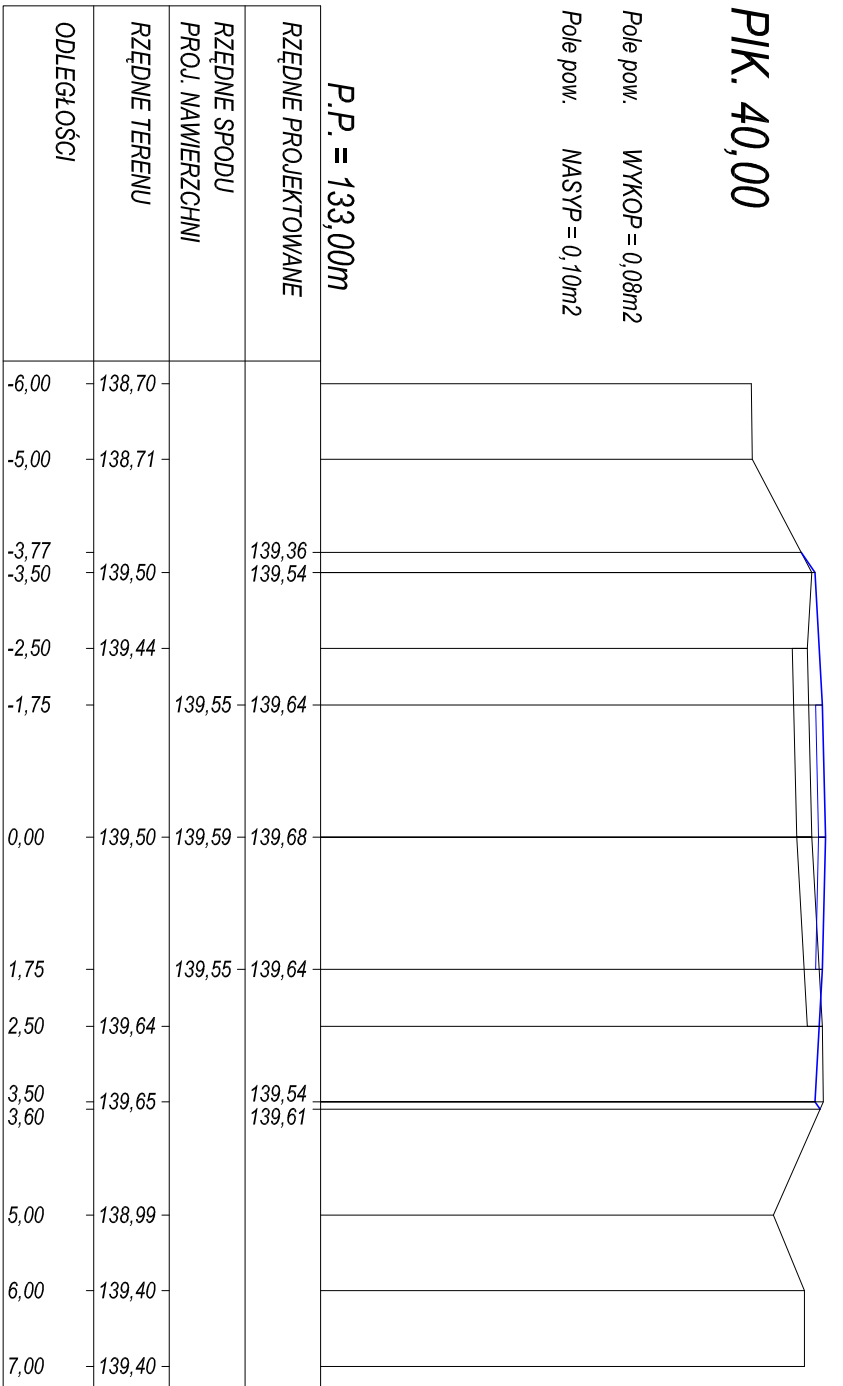


PIK. 80,00

Pole pow. WYKOP = 1,11m2
Pole pow. NASYP = 0,10m2

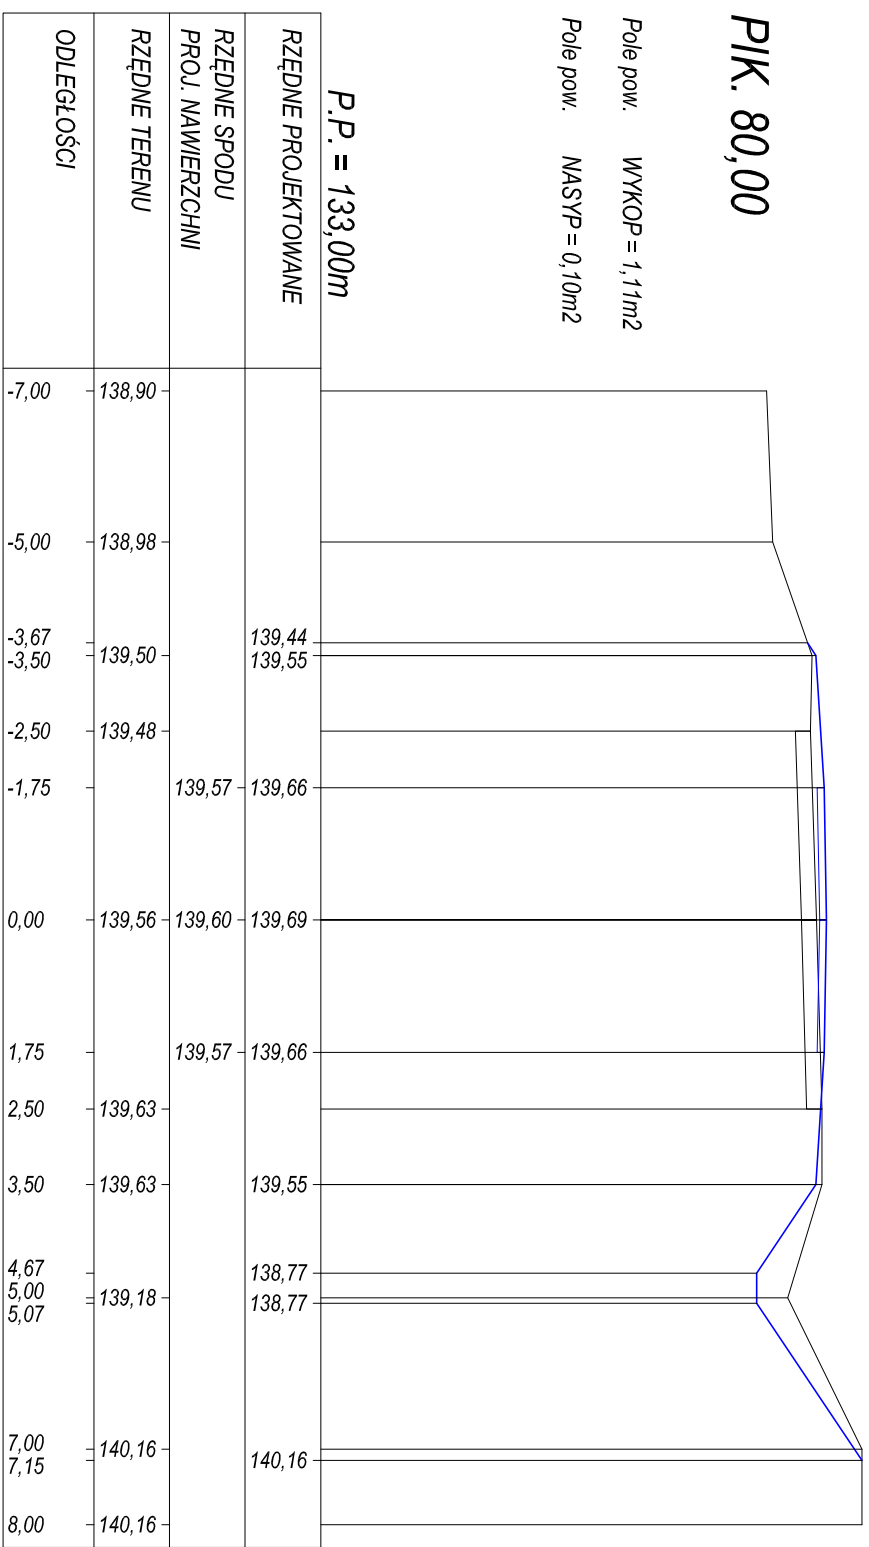

PIK. 120,00

Pole pow. WYKOP = 1,30m2
Pole pow. NASYP = 0,38m2

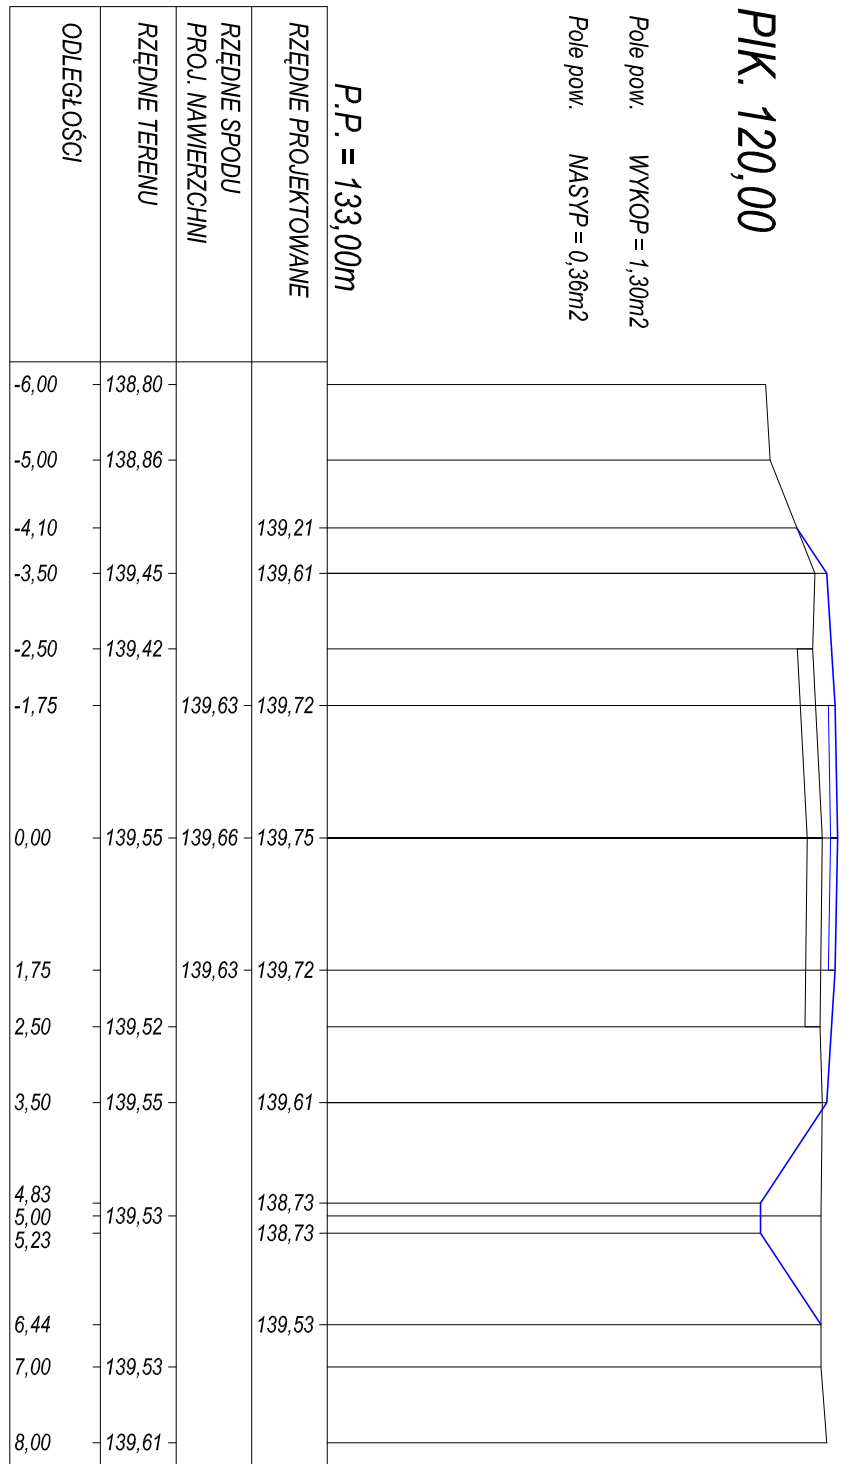

PIK. 160,00

Pole pow. WYKOP = 3,42m2
Pole pow. NASYP = 0,38m2

