


PRZEKRÓJ A-A

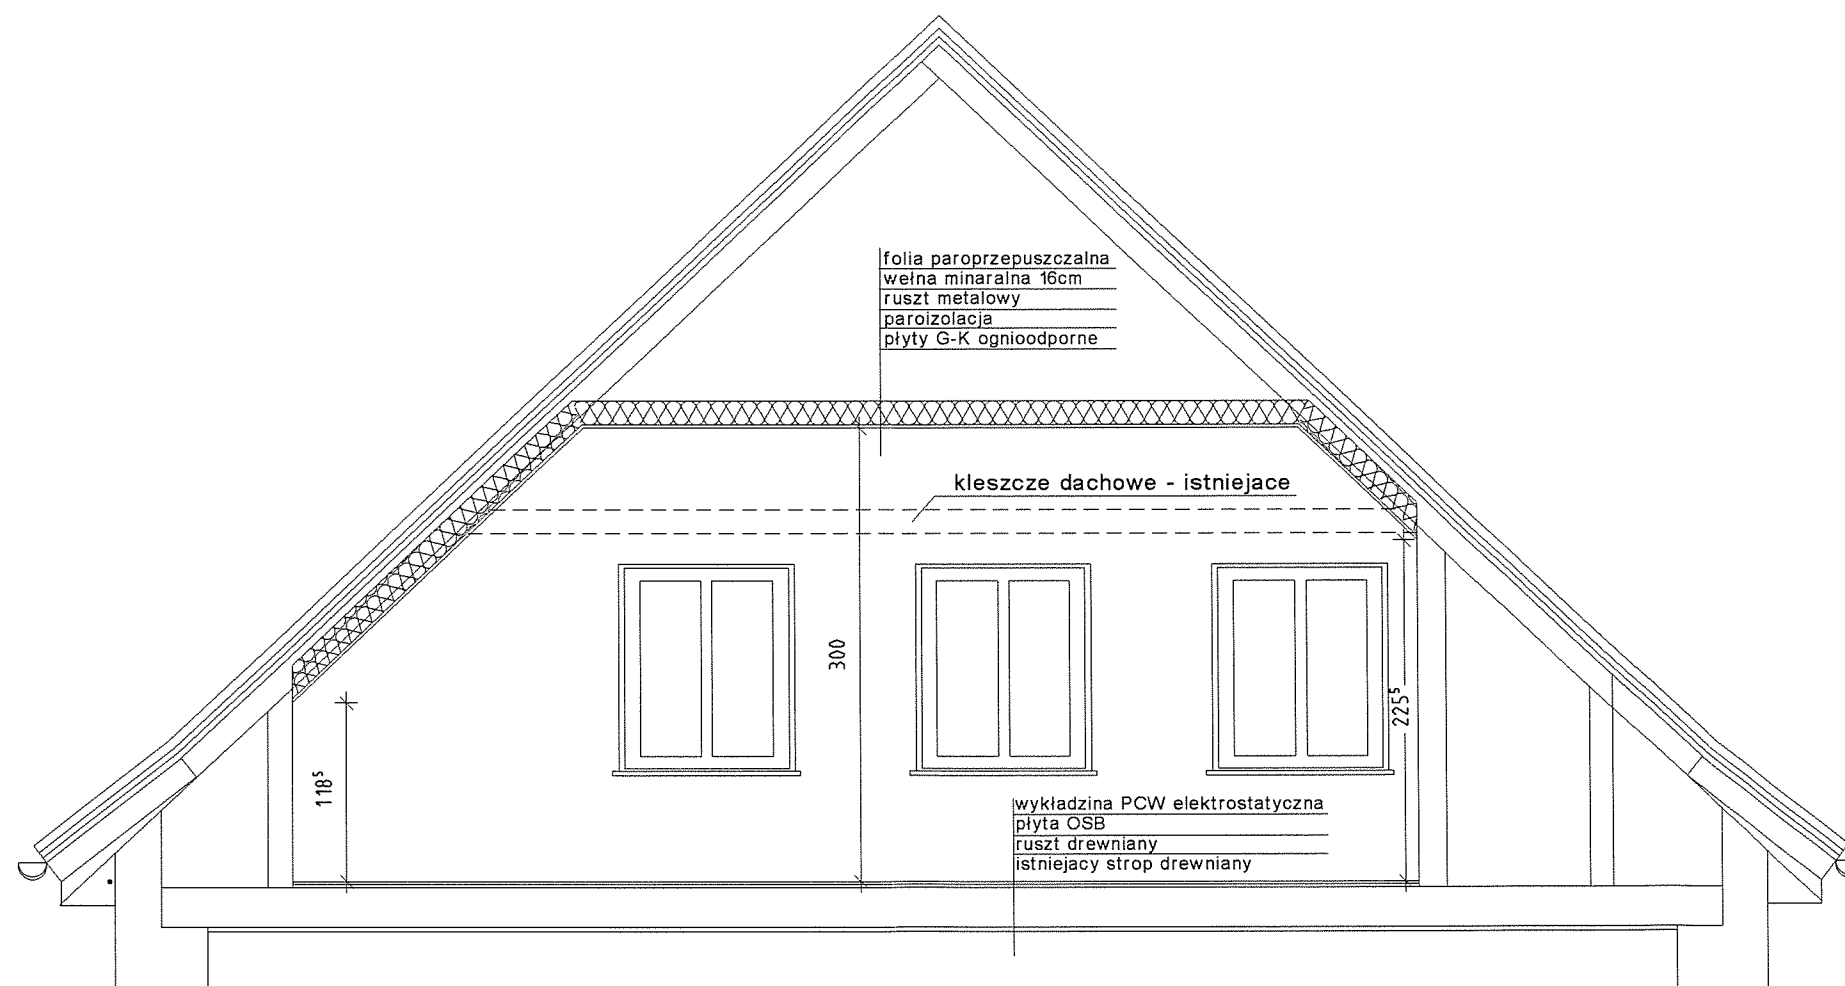

Obiekt	REMONT PODDASZA W SZKOLE PODSTAWEWEJ W STOŻNEM - II ETAP	Data
Adres	Stożne, gm. Kowale Oleckie, dz. nr 19	grudzień 2013
Inwestor	Gmina Kowale Oleckie	
Projektant	Nr uprawnień	Podpis
mgr inż. Ewa Skarżyńska	upr. nr SUW-15/85	
Skala	Przedmiot rysunku	Nr arkusza
1:50	PRZEKRÓJ A-A	B-3