


ROBOTY BUDOWLANE

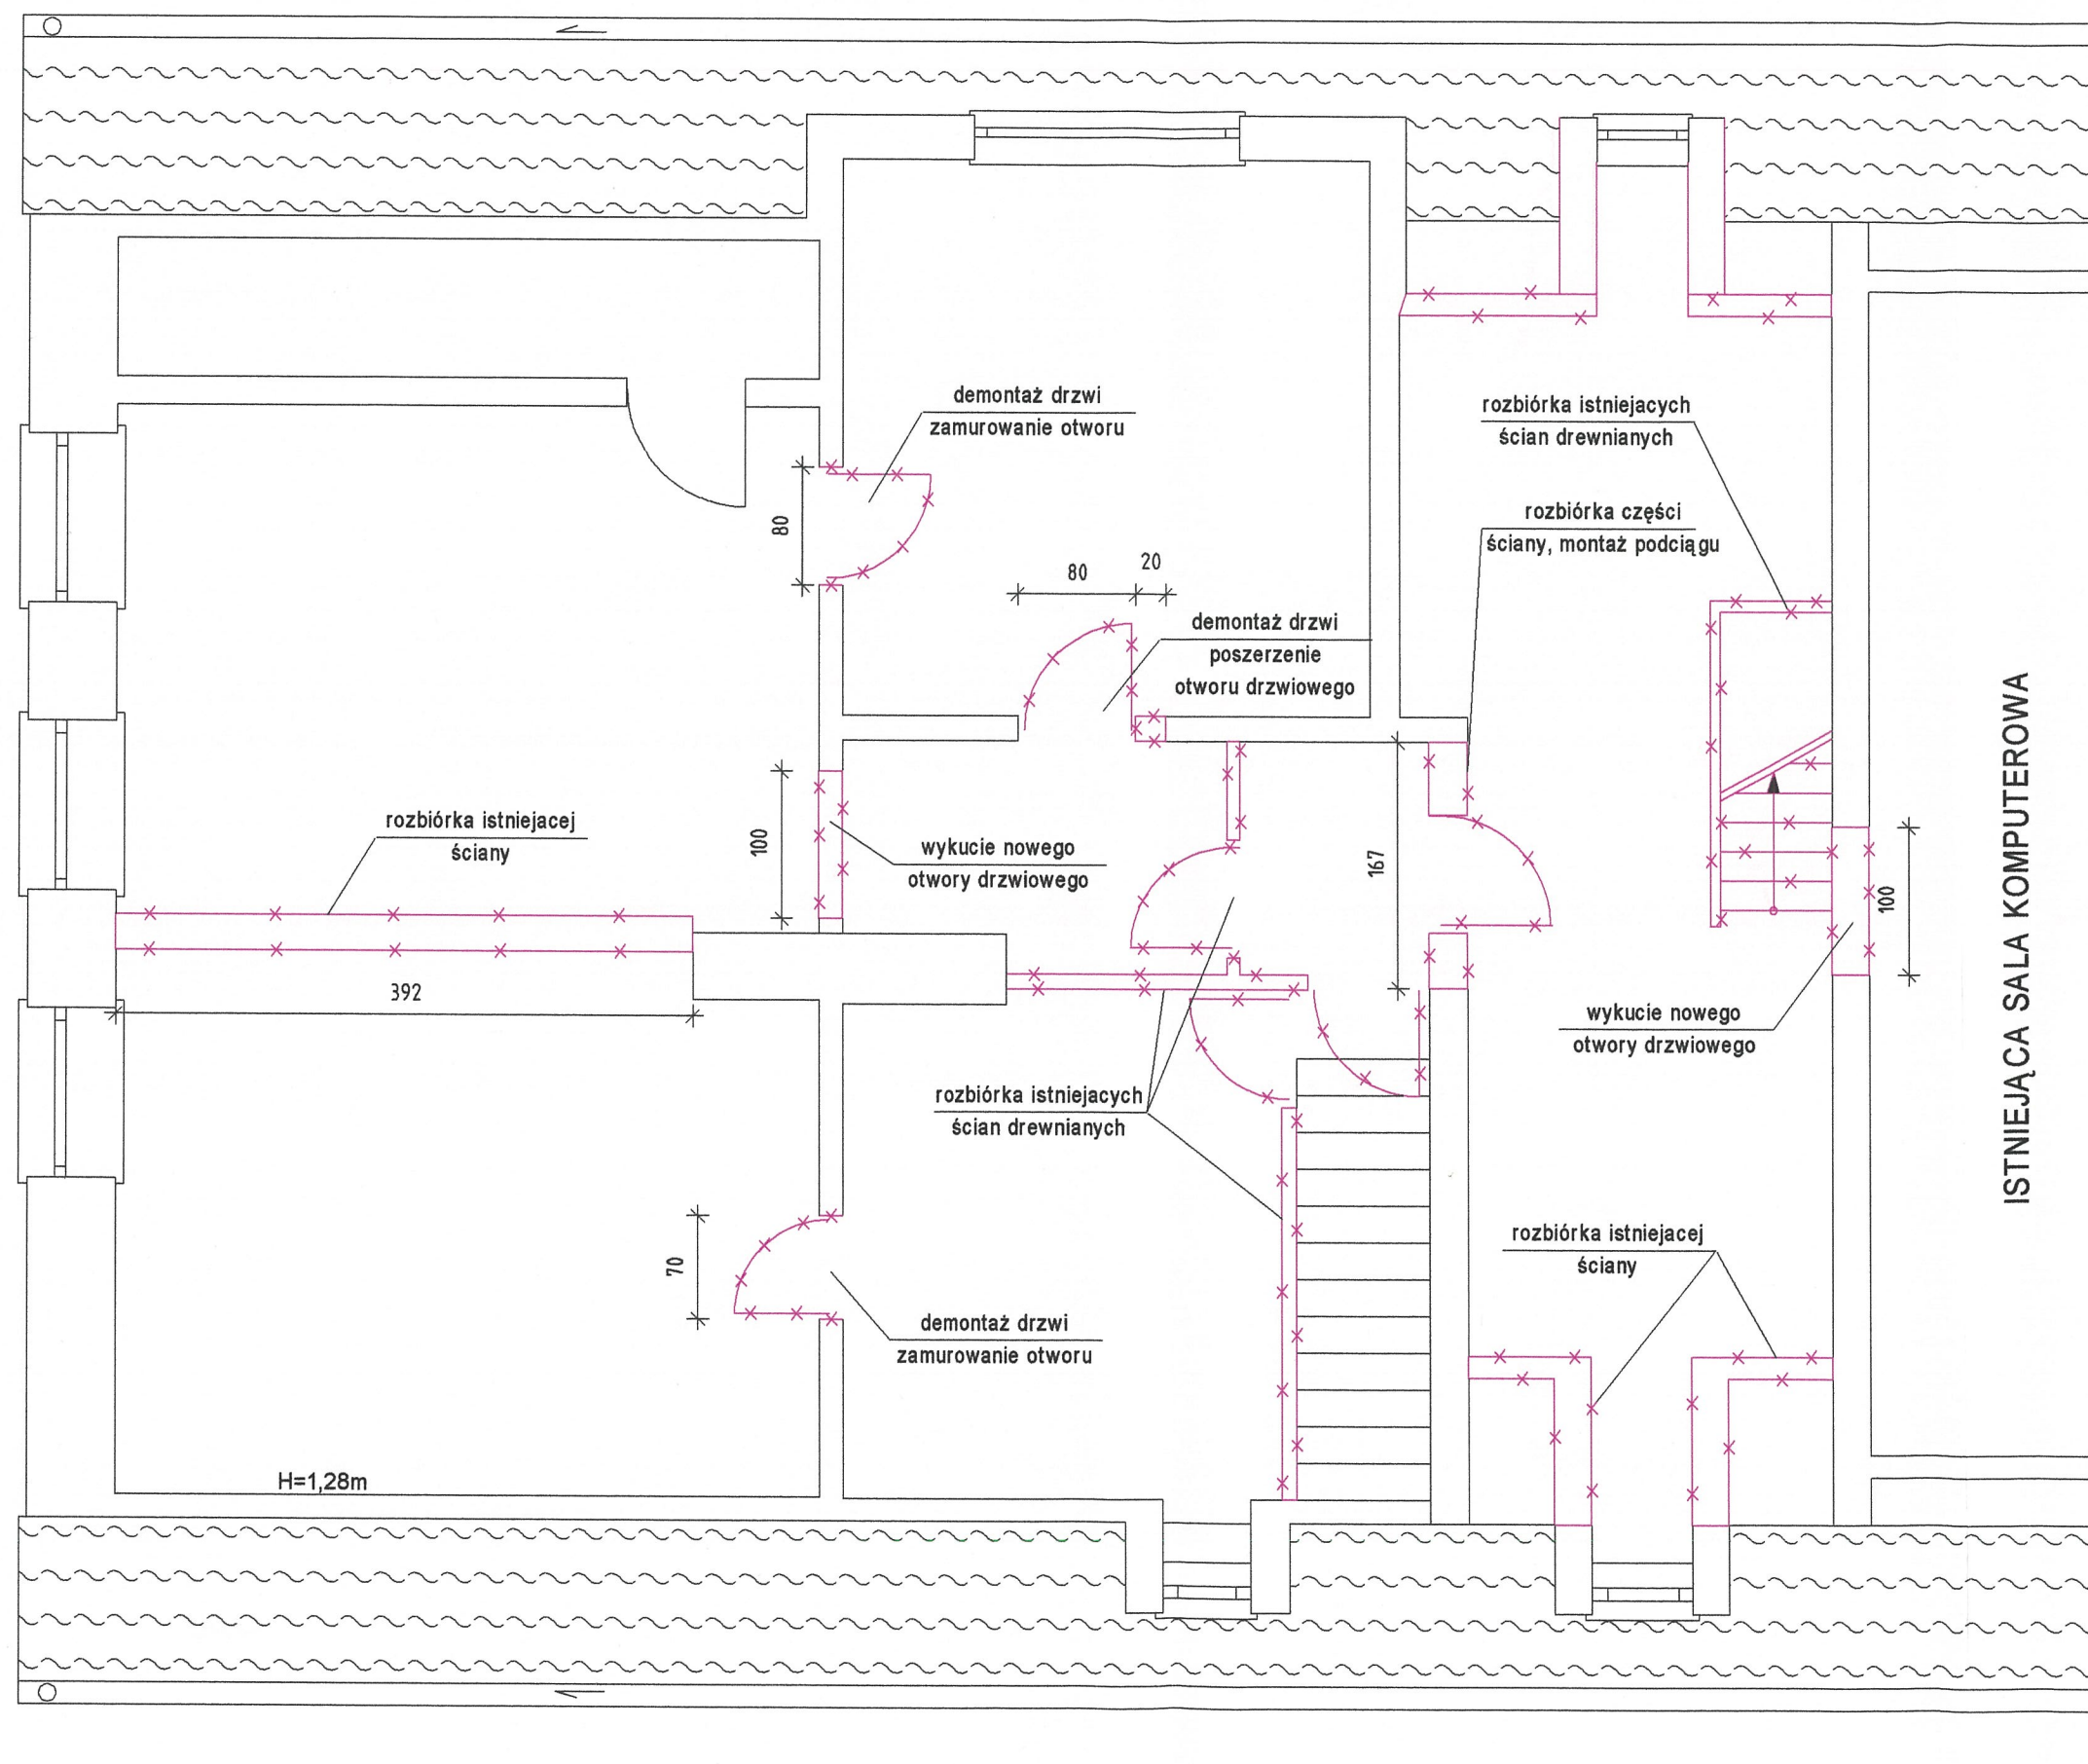

Obiekt	REMONT PODDASZA W SZKOLE PODSTAWEJ W STOŹNEM - II ETAP		Data
Adres	Stożne, gm. Kowale Oleckie, dz. nr 19		grudzień 2013
Inwestor	Gmina Kowale Oleckie		
Projektant		Nr uprawnień	Podpis
mgr inż. Ewa Skarżyńska		upr. nr SUW-15/85	
Skala	Przedmiot rysunku		Nr arkusza
1:50	ROBOTY BUDOWLANE		B-1