


RZUT PODDASZA - inwentaryzacja

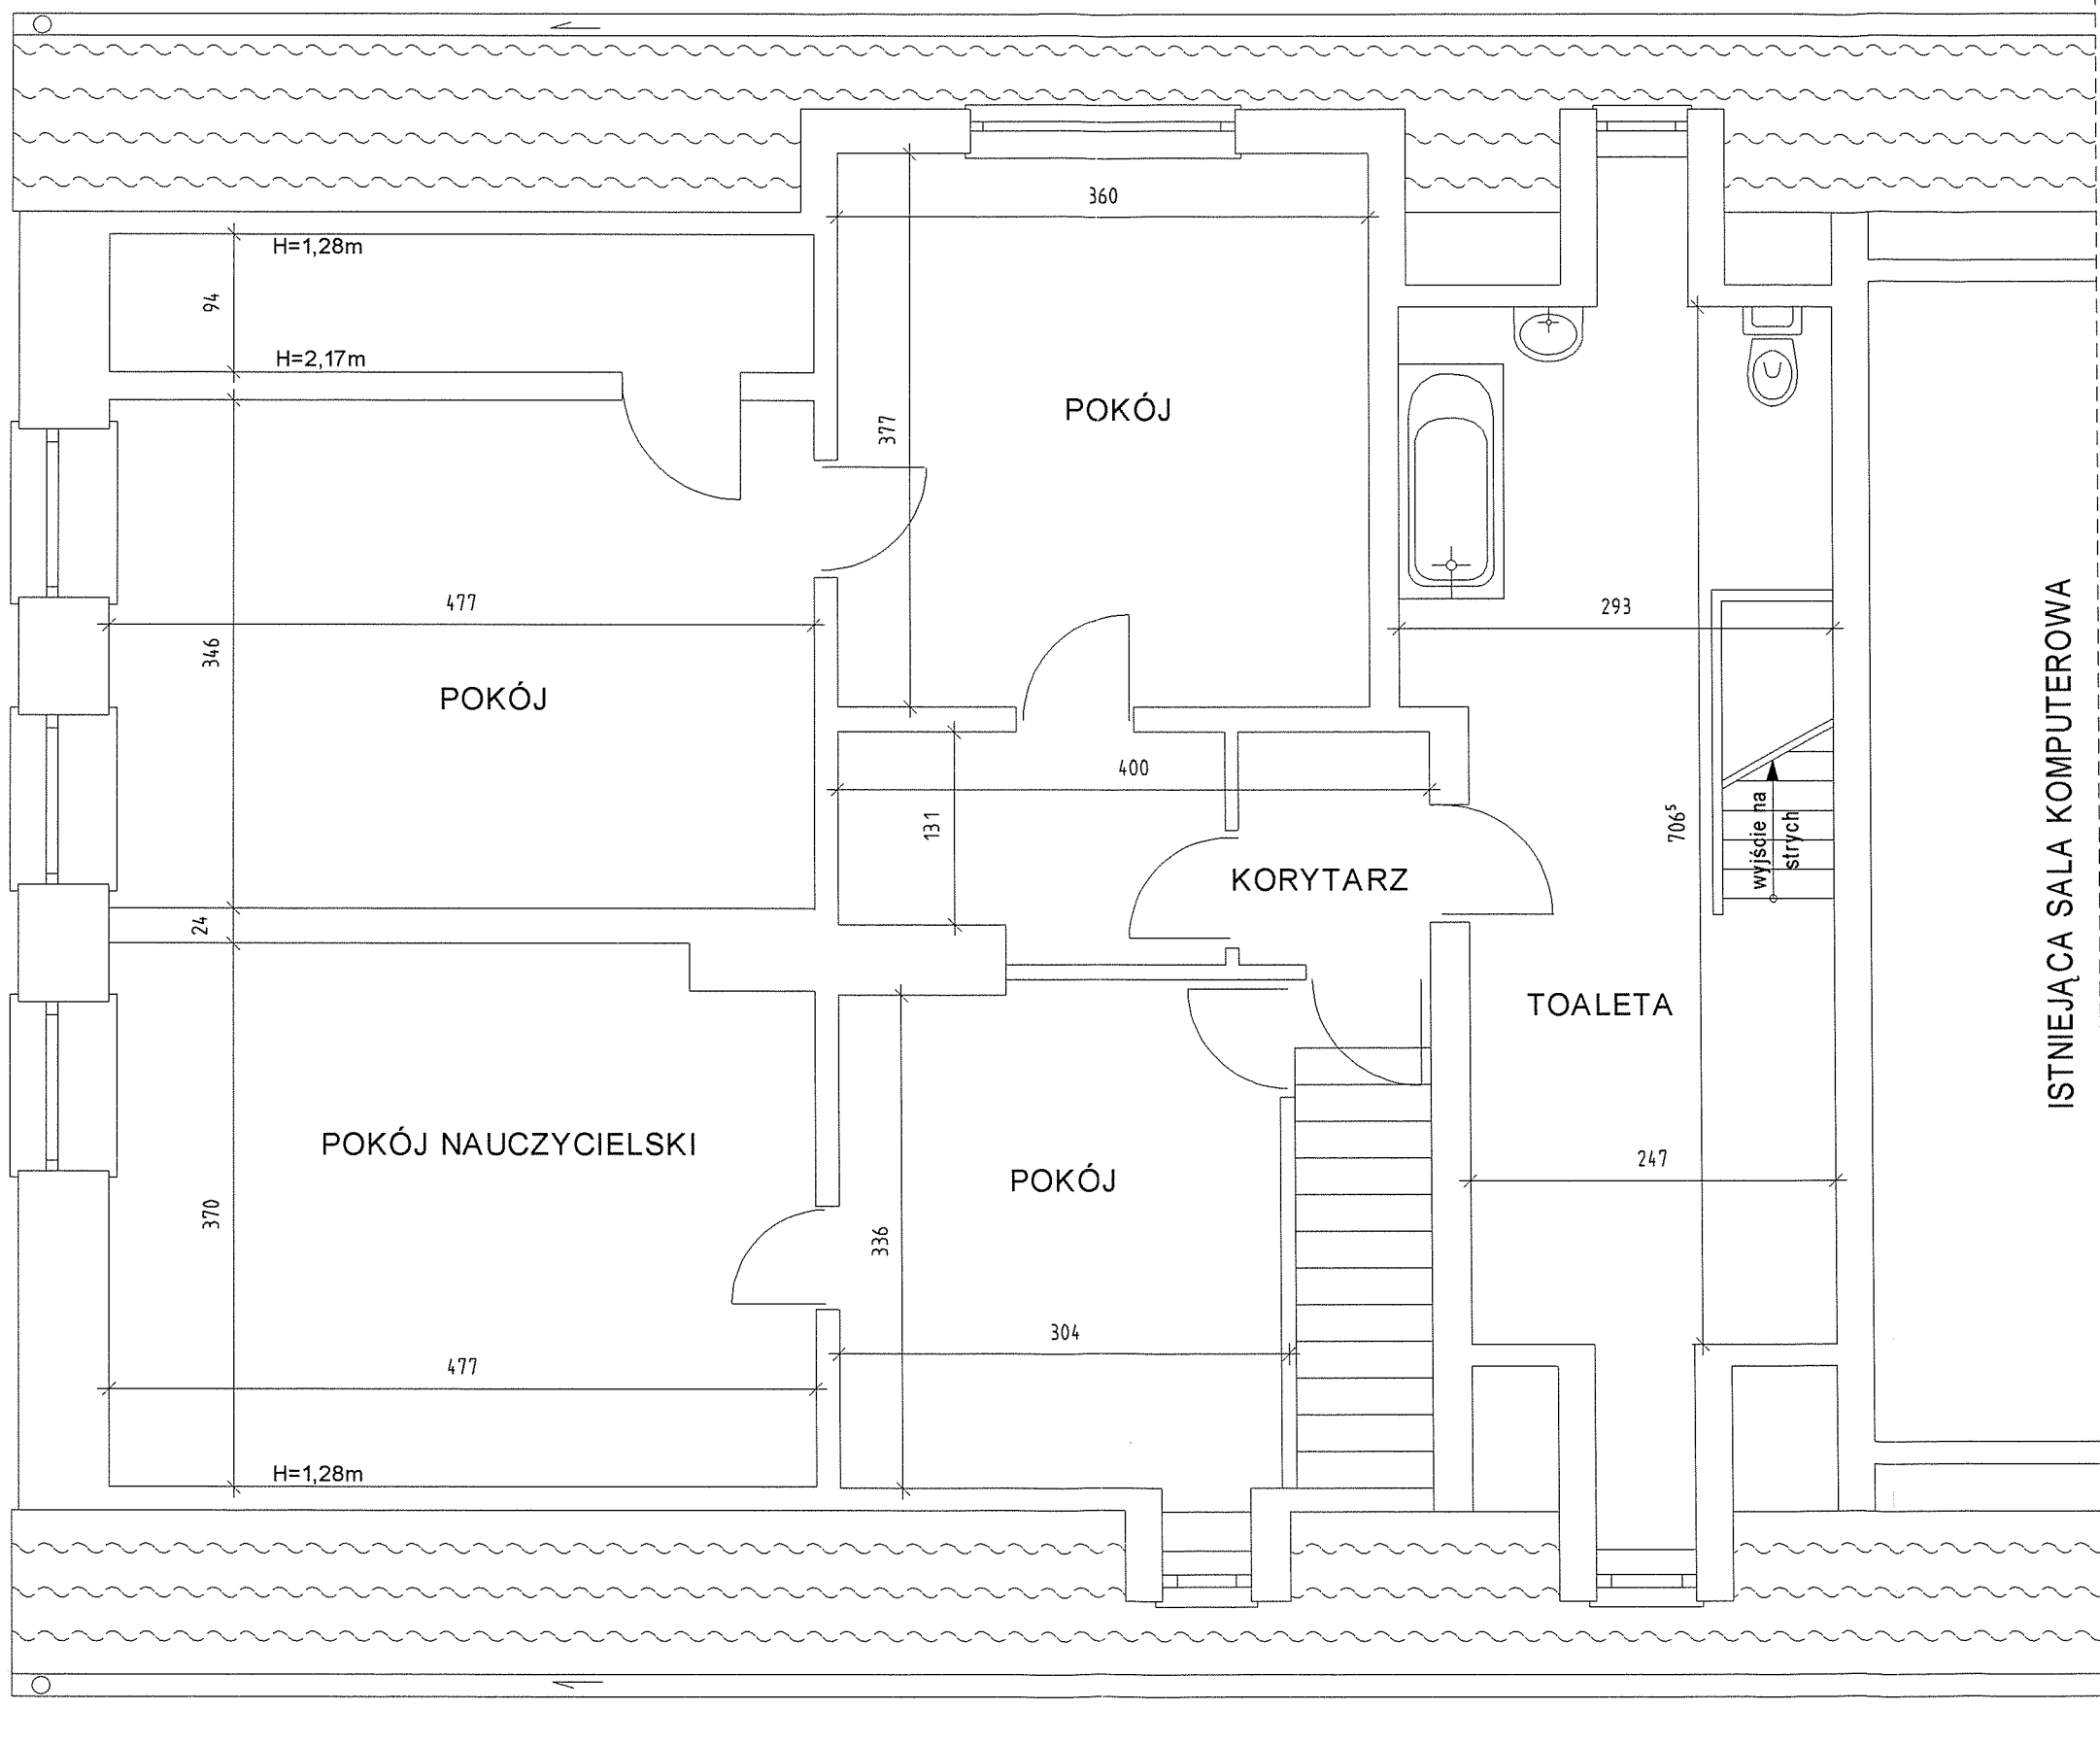

Obiekt	REMONT PODDASZA W SZKOLE PODSTAWEJ W STOŻNEM - II ETAP		Data
Adres	Stożne, gm. Kowale Oleckie, dz. nr 19		
Inwestor	Gmina Kowale Oleckie		
Projektant		Nr uprawnień	Podpis
mgr inż. Ewa Skarżyńska		upr. nr SUW-15/85	
Skala	Przedmiot rysunku		Nr arkusza
1:50	RZUT PODDASZA - inwentaryzacja		I-1