


Miejscowy plan zagospodarowania przestrzennego Gminy Kowale Oleckie w części
obrębu geodezyjnego Kowale Oleckie, Monety, Gorczyce i Kucze.
Skala 1:2000


Załącznik 1
Arkusz 1 z 7
do uchwały nr ...
Rady Gminy w Kowalach Oleckich
z dn ...

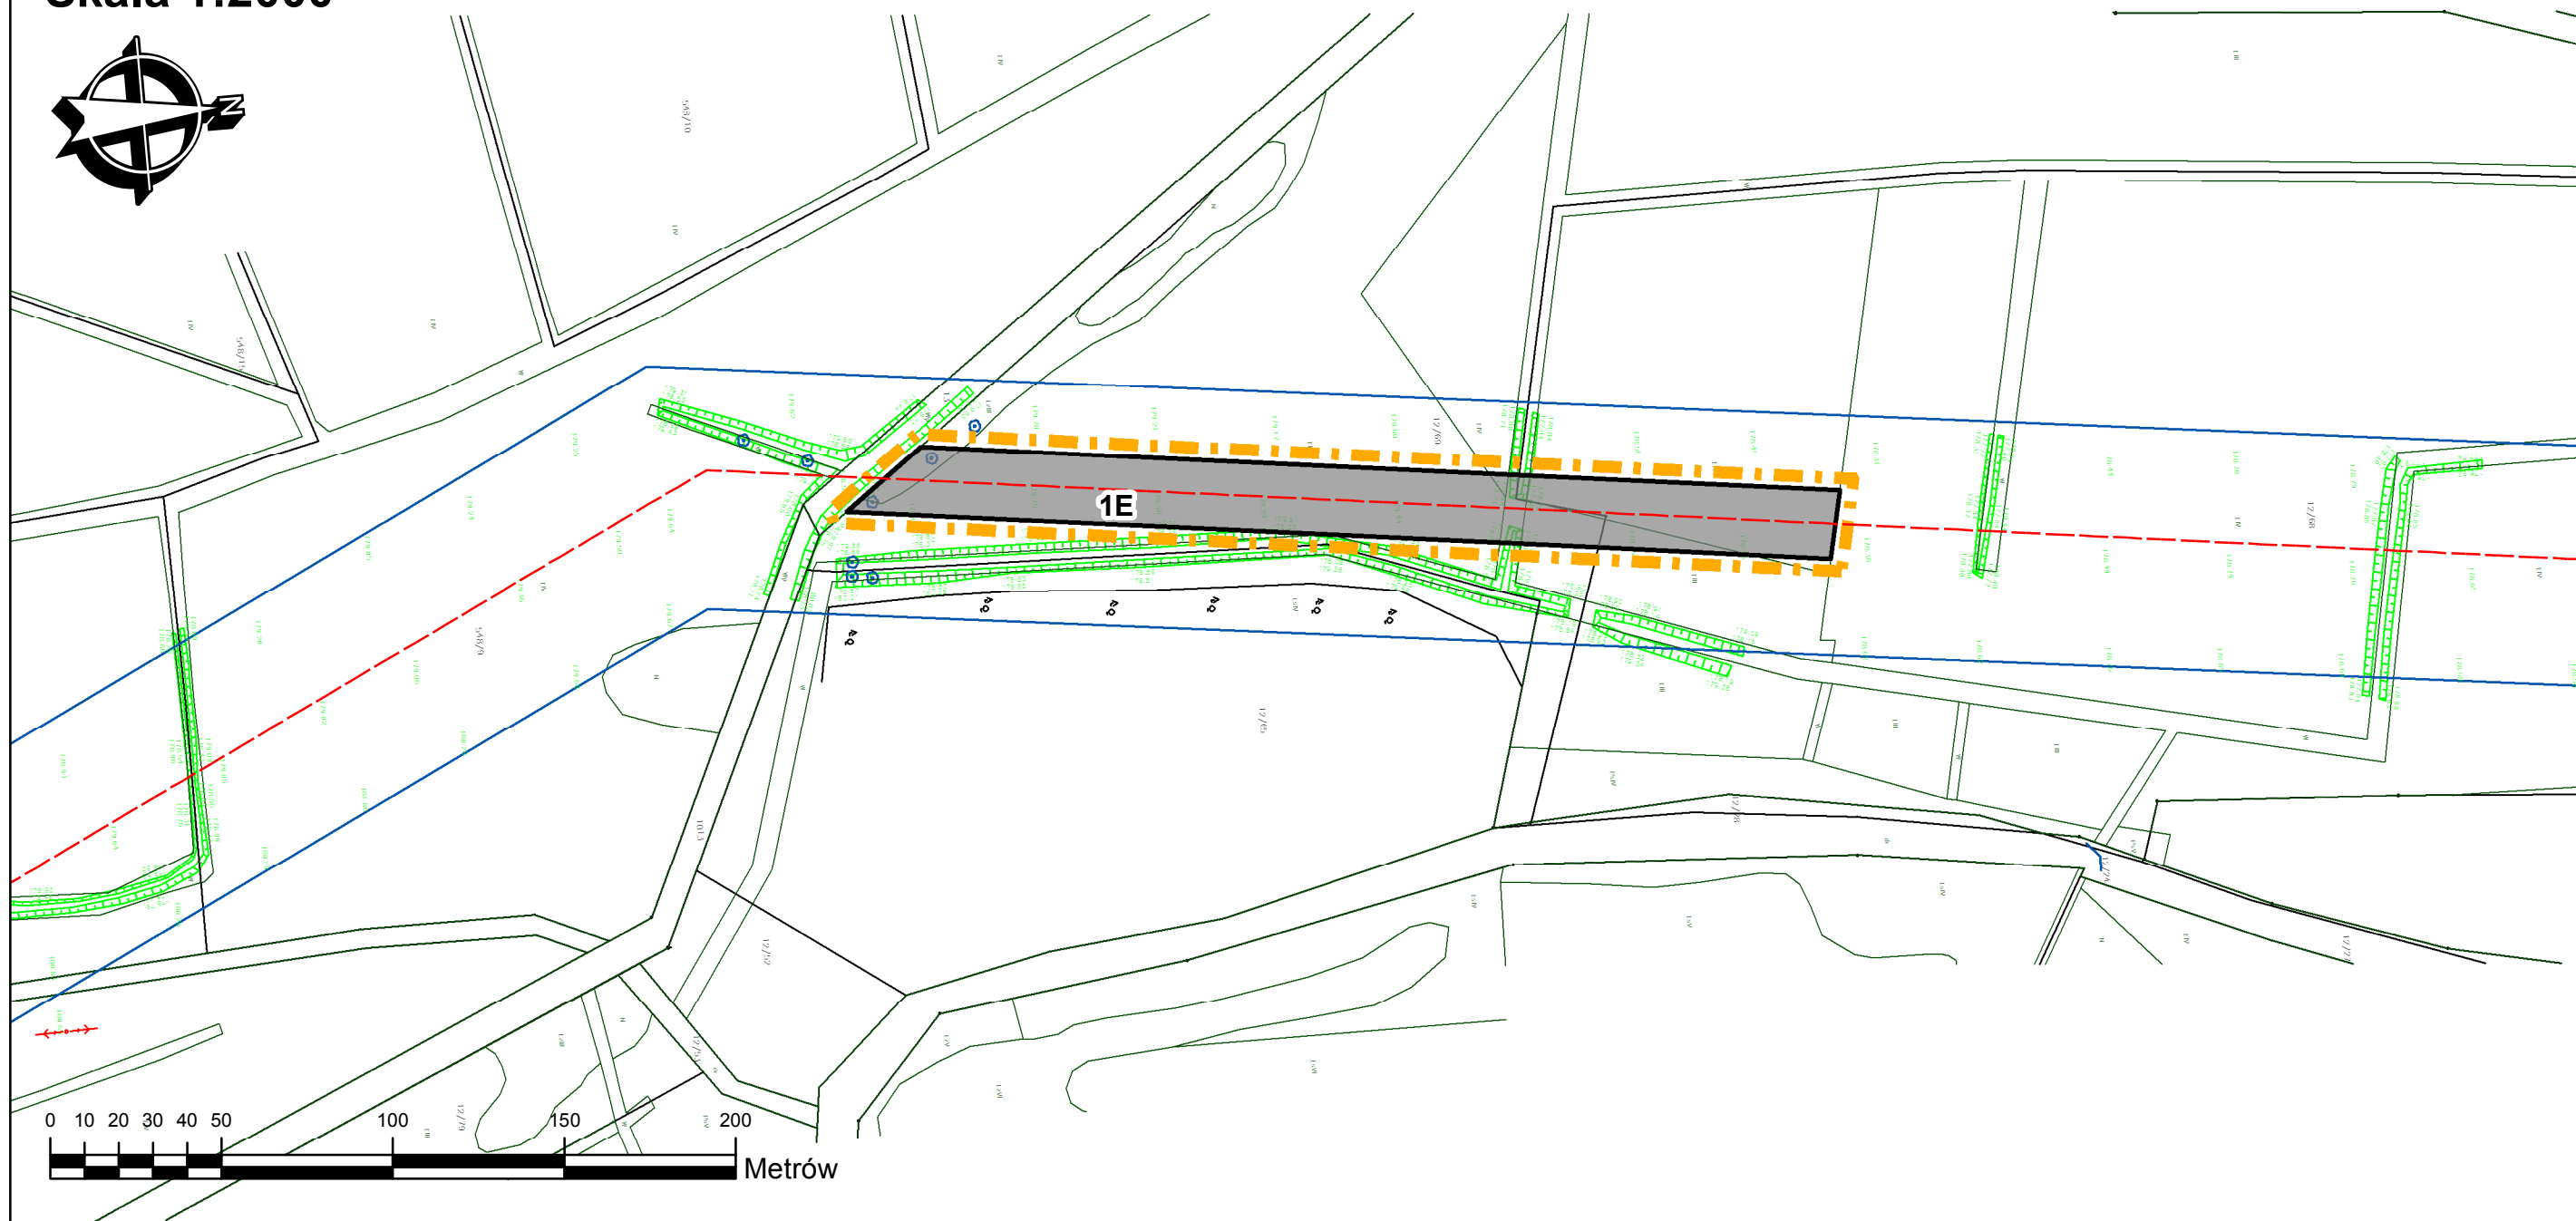


Oznaczenia:

- granica obszaru objętego planem
- linie rozgraniczające tereny o różnym przeznaczeniu lub różnych zasadach zagospodarowania
- Przeznaczenie terenów:**
 - 1E symbole literowe określające przeznaczenie terenów oraz ich numery porządkowe
 - 1E teren obiektów infrastruktury elektroenergetycznej
- oznaczenia informacyjne:**
 - oś linii 110 kV

Mapa poglądowa układu arkuszy planu

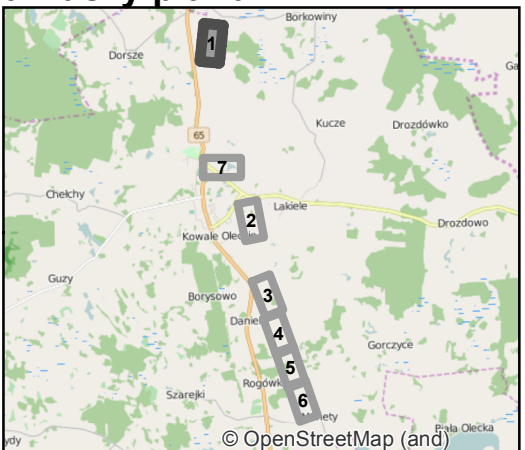


Wyrys z SUIKZP gminy Kowale Oleckie

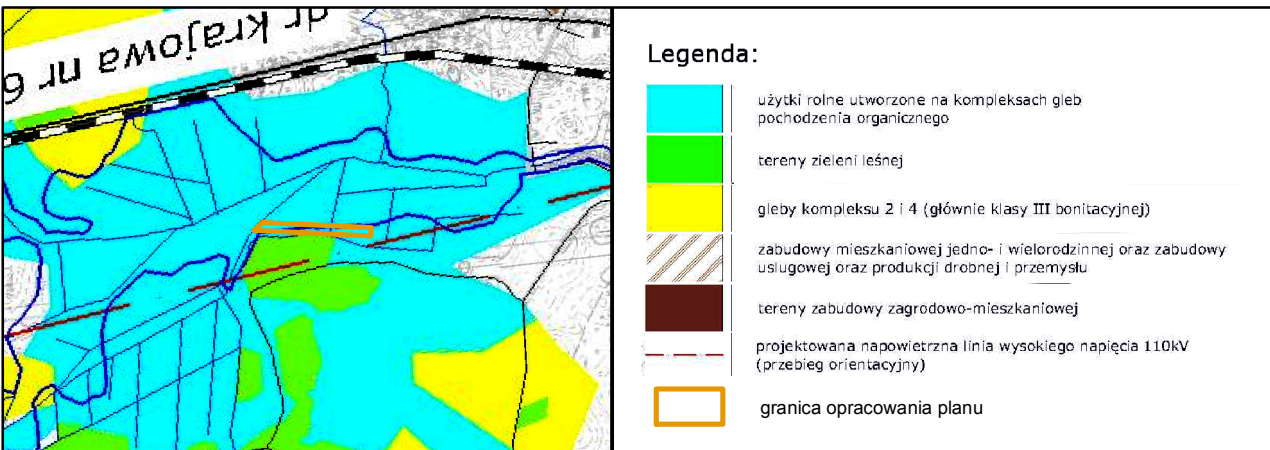

Miejscowy plan zagospodarowania przestrzennego Gminy Kowale Oleckie w części
obrębu geodezyjnego Kowale Oleckie, Monety, Gorczyce i Kucze.
Skala 1:2000

Załącznik 1
Arkusz 2 z 7
do uchwały nr ...
Rady Gminy w Kowalach Oleckich
z dn ...

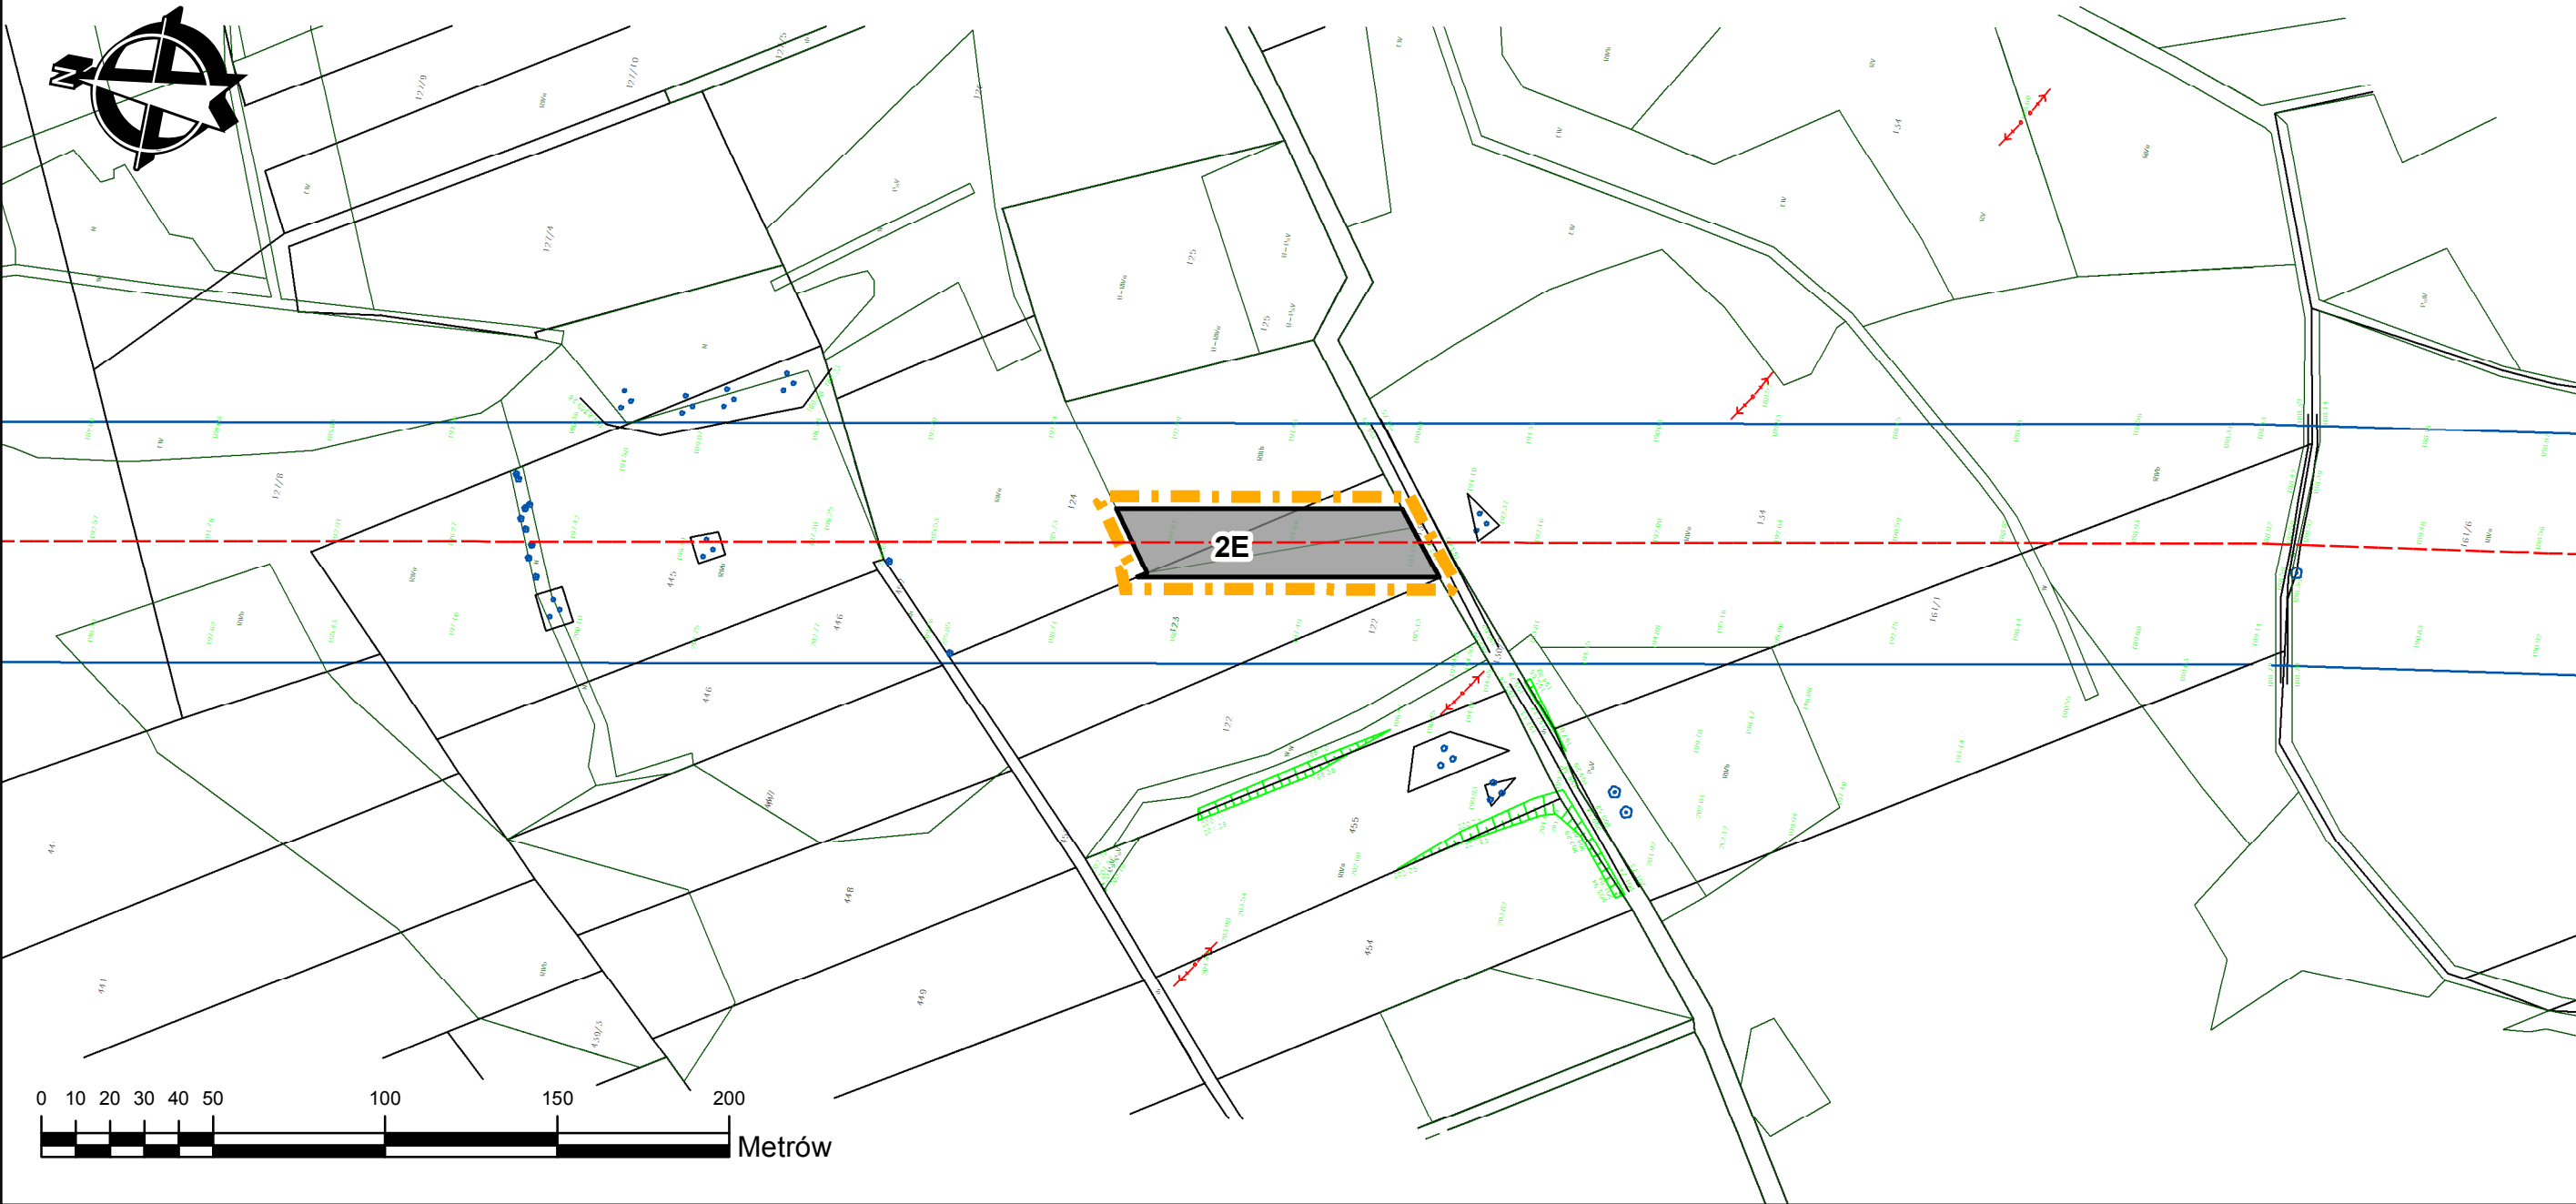

Oznaczenia:

- granica obszaru objętego planem
- linie rozgraniczające tereny o różnym przeznaczeniu lub różnych zasadach zagospodarowania


Przeznaczenie terenów:

- 1E symbole literowe określające przeznaczenie terenów oraz ich numery porządkowe
- 1E teren obiektów infrastruktury elektroenergetycznej


oznaczenia informacyjne:

- oś linii 110 kV

Mapa poglądowa układu
arkuszy planu

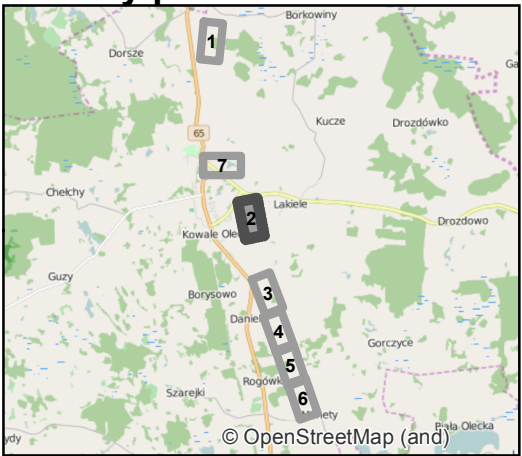


Wyrys z SUIKZP gminy Kowale Oleckie

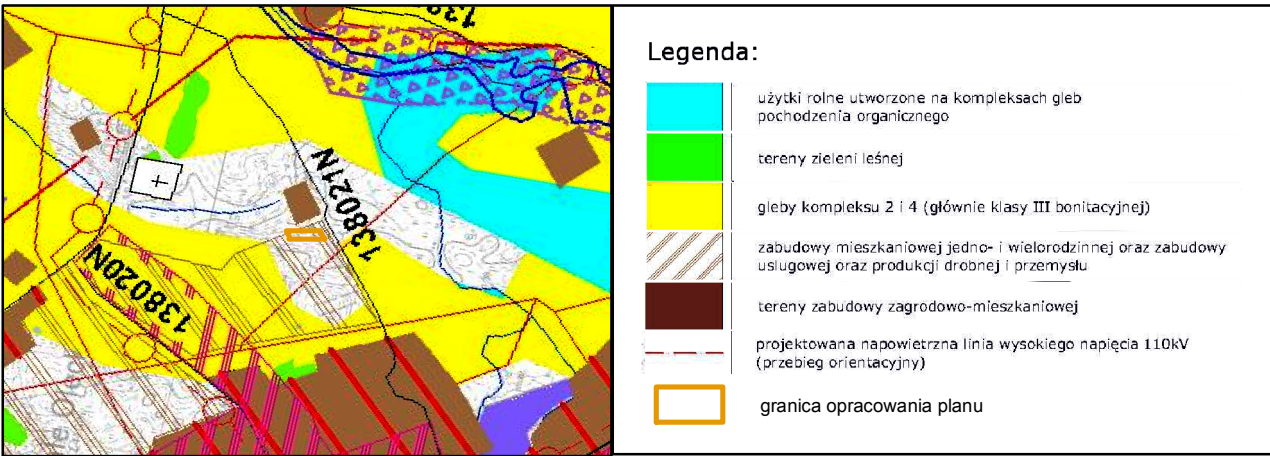

Miejscowy plan zagospodarowania przestrzennego Gminy Kowale Oleckie w części
obrębu geodezyjnego Kowale Oleckie, Monety, Gorczyce i Kucze.
Skala 1:2000


Załącznik 1
Arkusz 3 z 7
do uchwały nr ...
Rady Gminy w Kowalach Oleckich
z dn ...

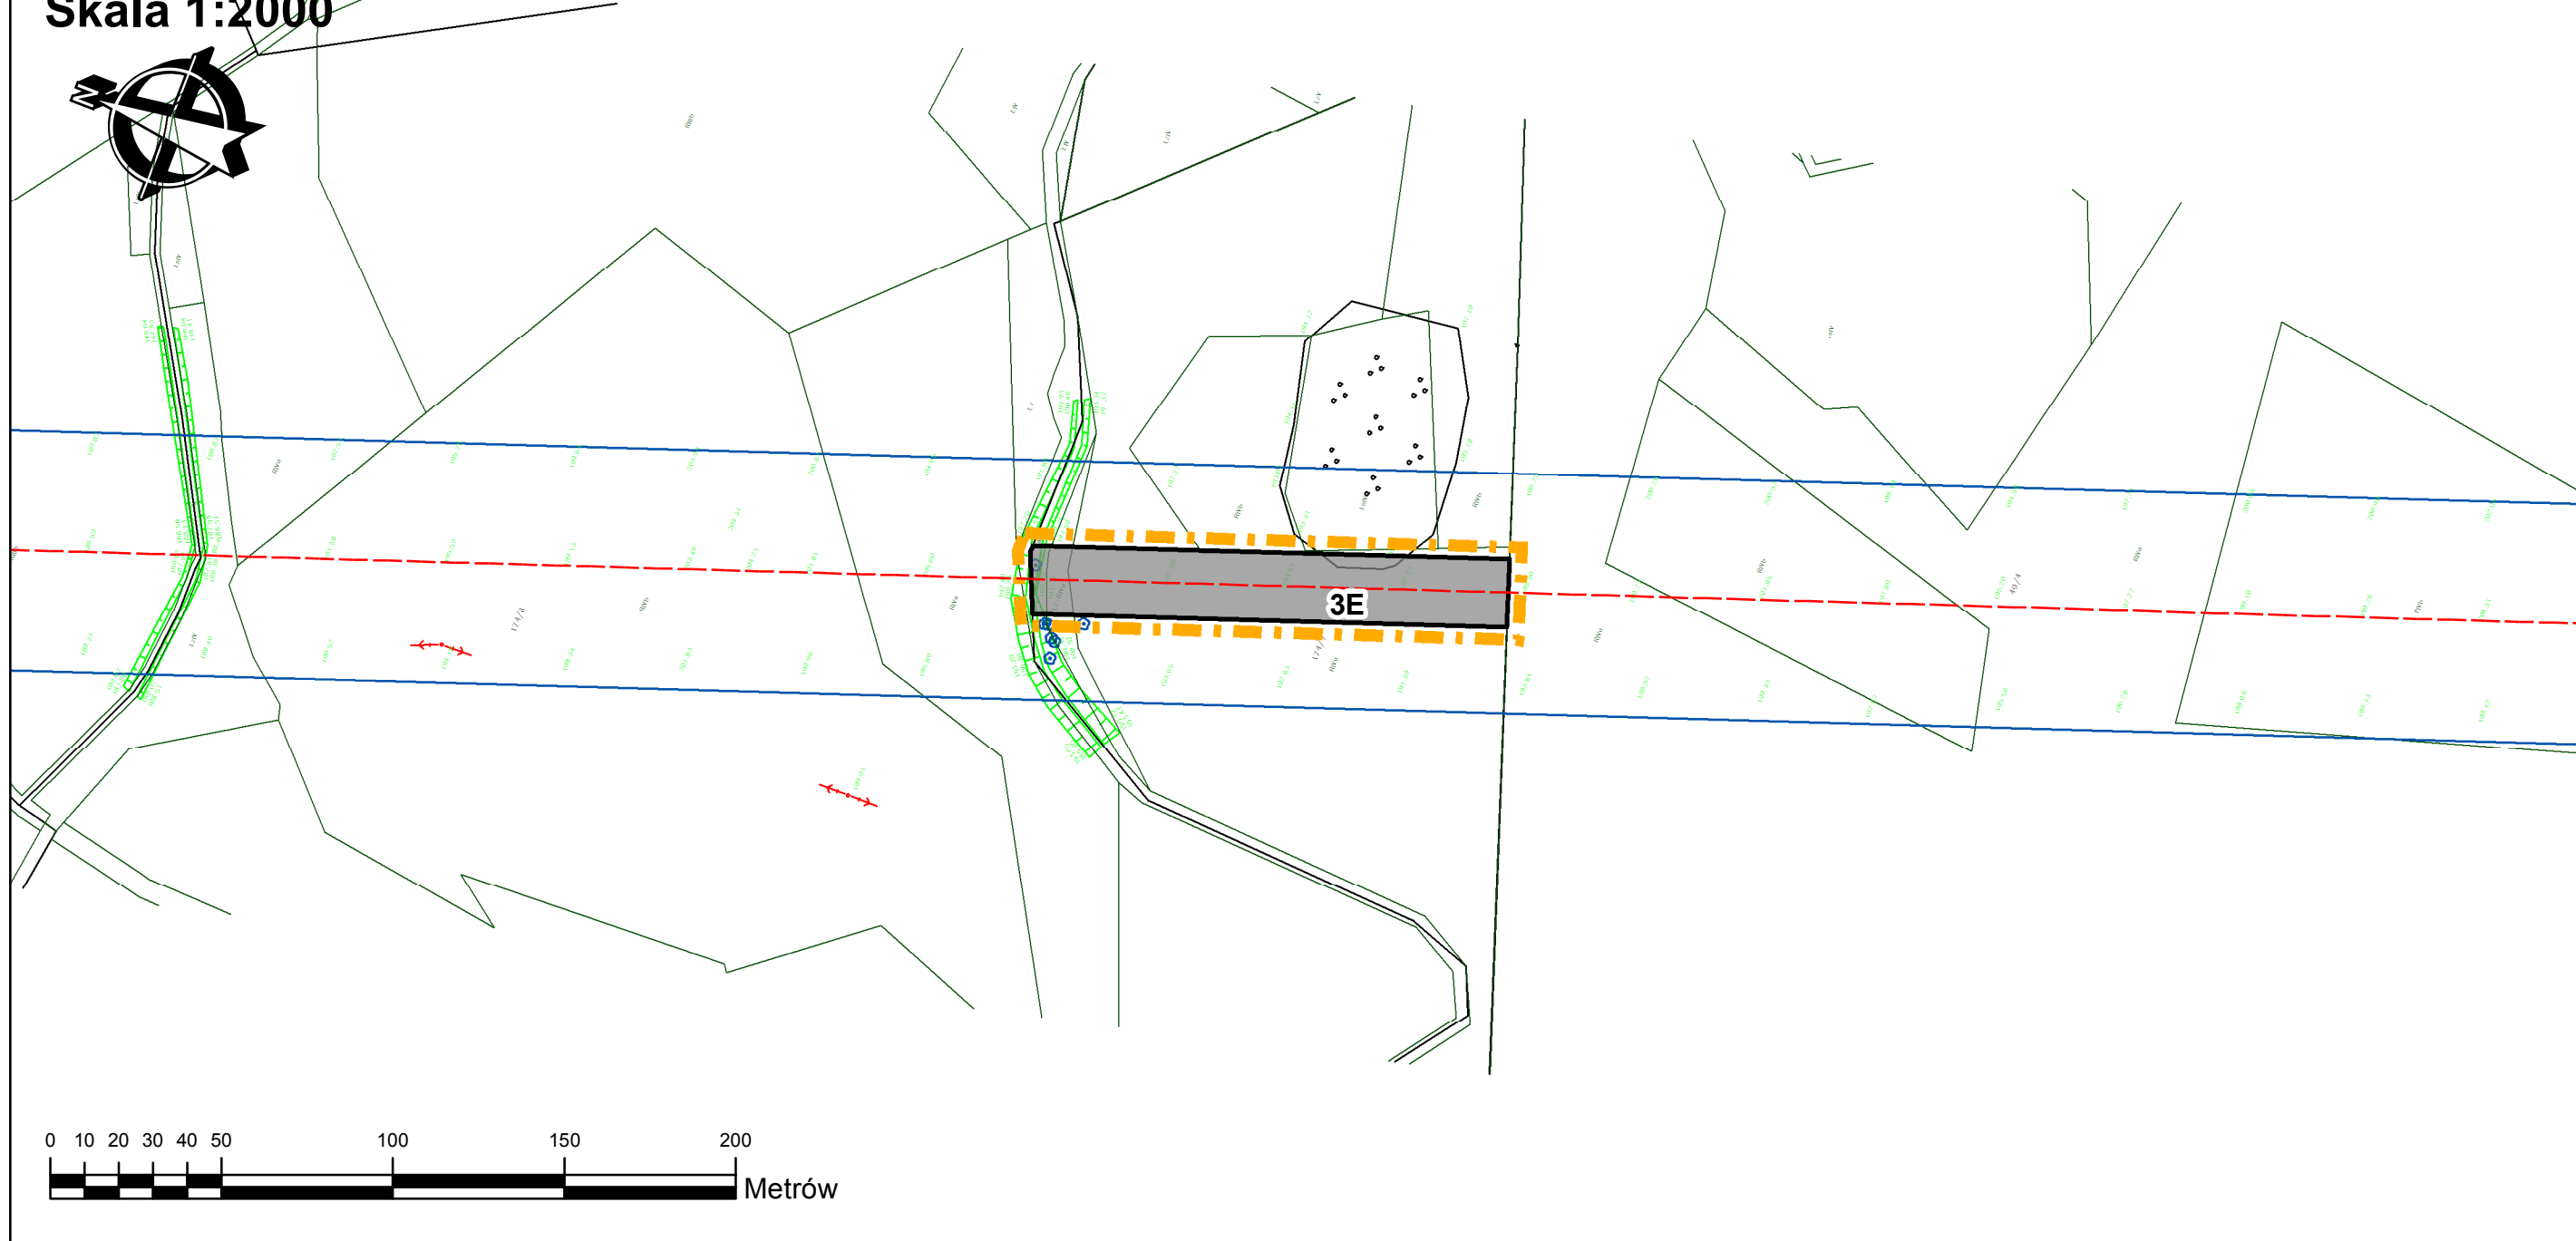


Oznaczenia:

- granica obszaru objętego planem
 - linie rozgraniczające tereny o różnym przeznaczeniu lub różnych zasadach zagospodarowania
- Przeznaczenie terenów:**
- 1E symbole literowe określające przeznaczenie terenów oraz ich numery porządkowe
 - 1E teren obiektów infrastruktury elektroenergetycznej
- oznaczenia informacyjne:**
- oś linii 110 kV

Mapa pogładowa układu arkuszy planu

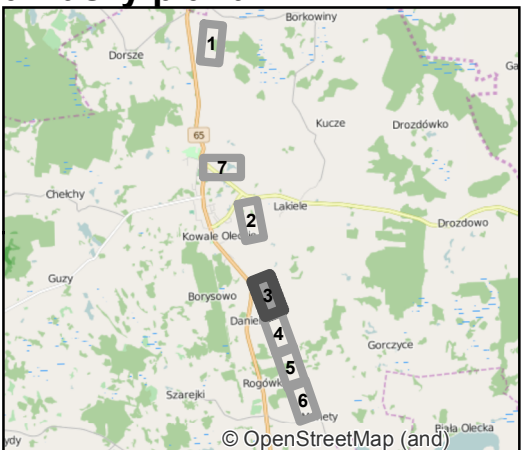


Wyrys z SUIKZP gminy Kowale Oleckie

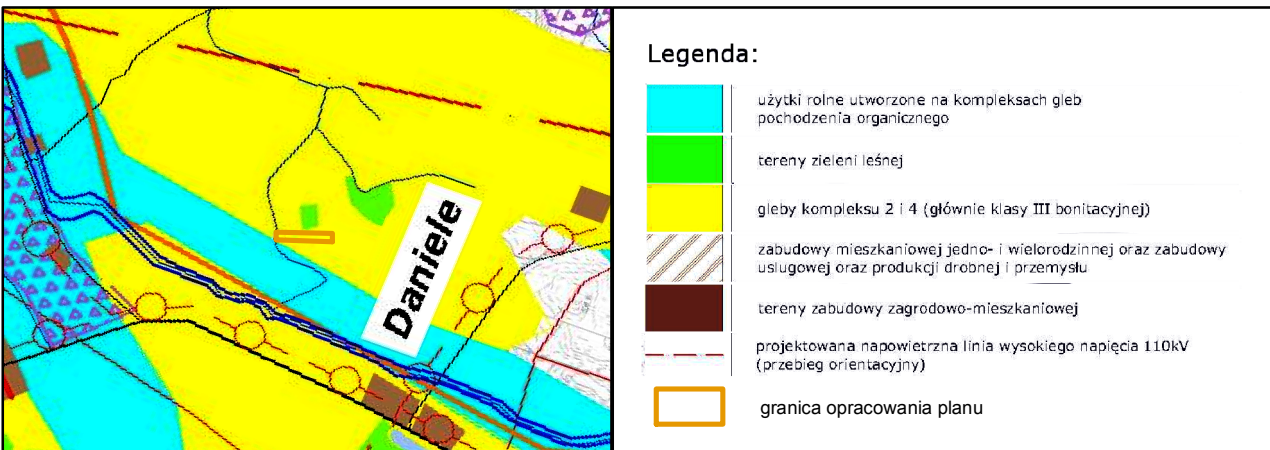

Miejscowy plan zagospodarowania przestrzennego Gminy Kowale Oleckie w części
obrębu geodezyjnego Kowale Oleckie, Monety, Gorczyce i Kucze.
Skala 1:2000

Załącznik 1
Arkusz 4 z 7
do uchwały nr ...
Rady Gminy w Kowalach Oleckich
z dn ...

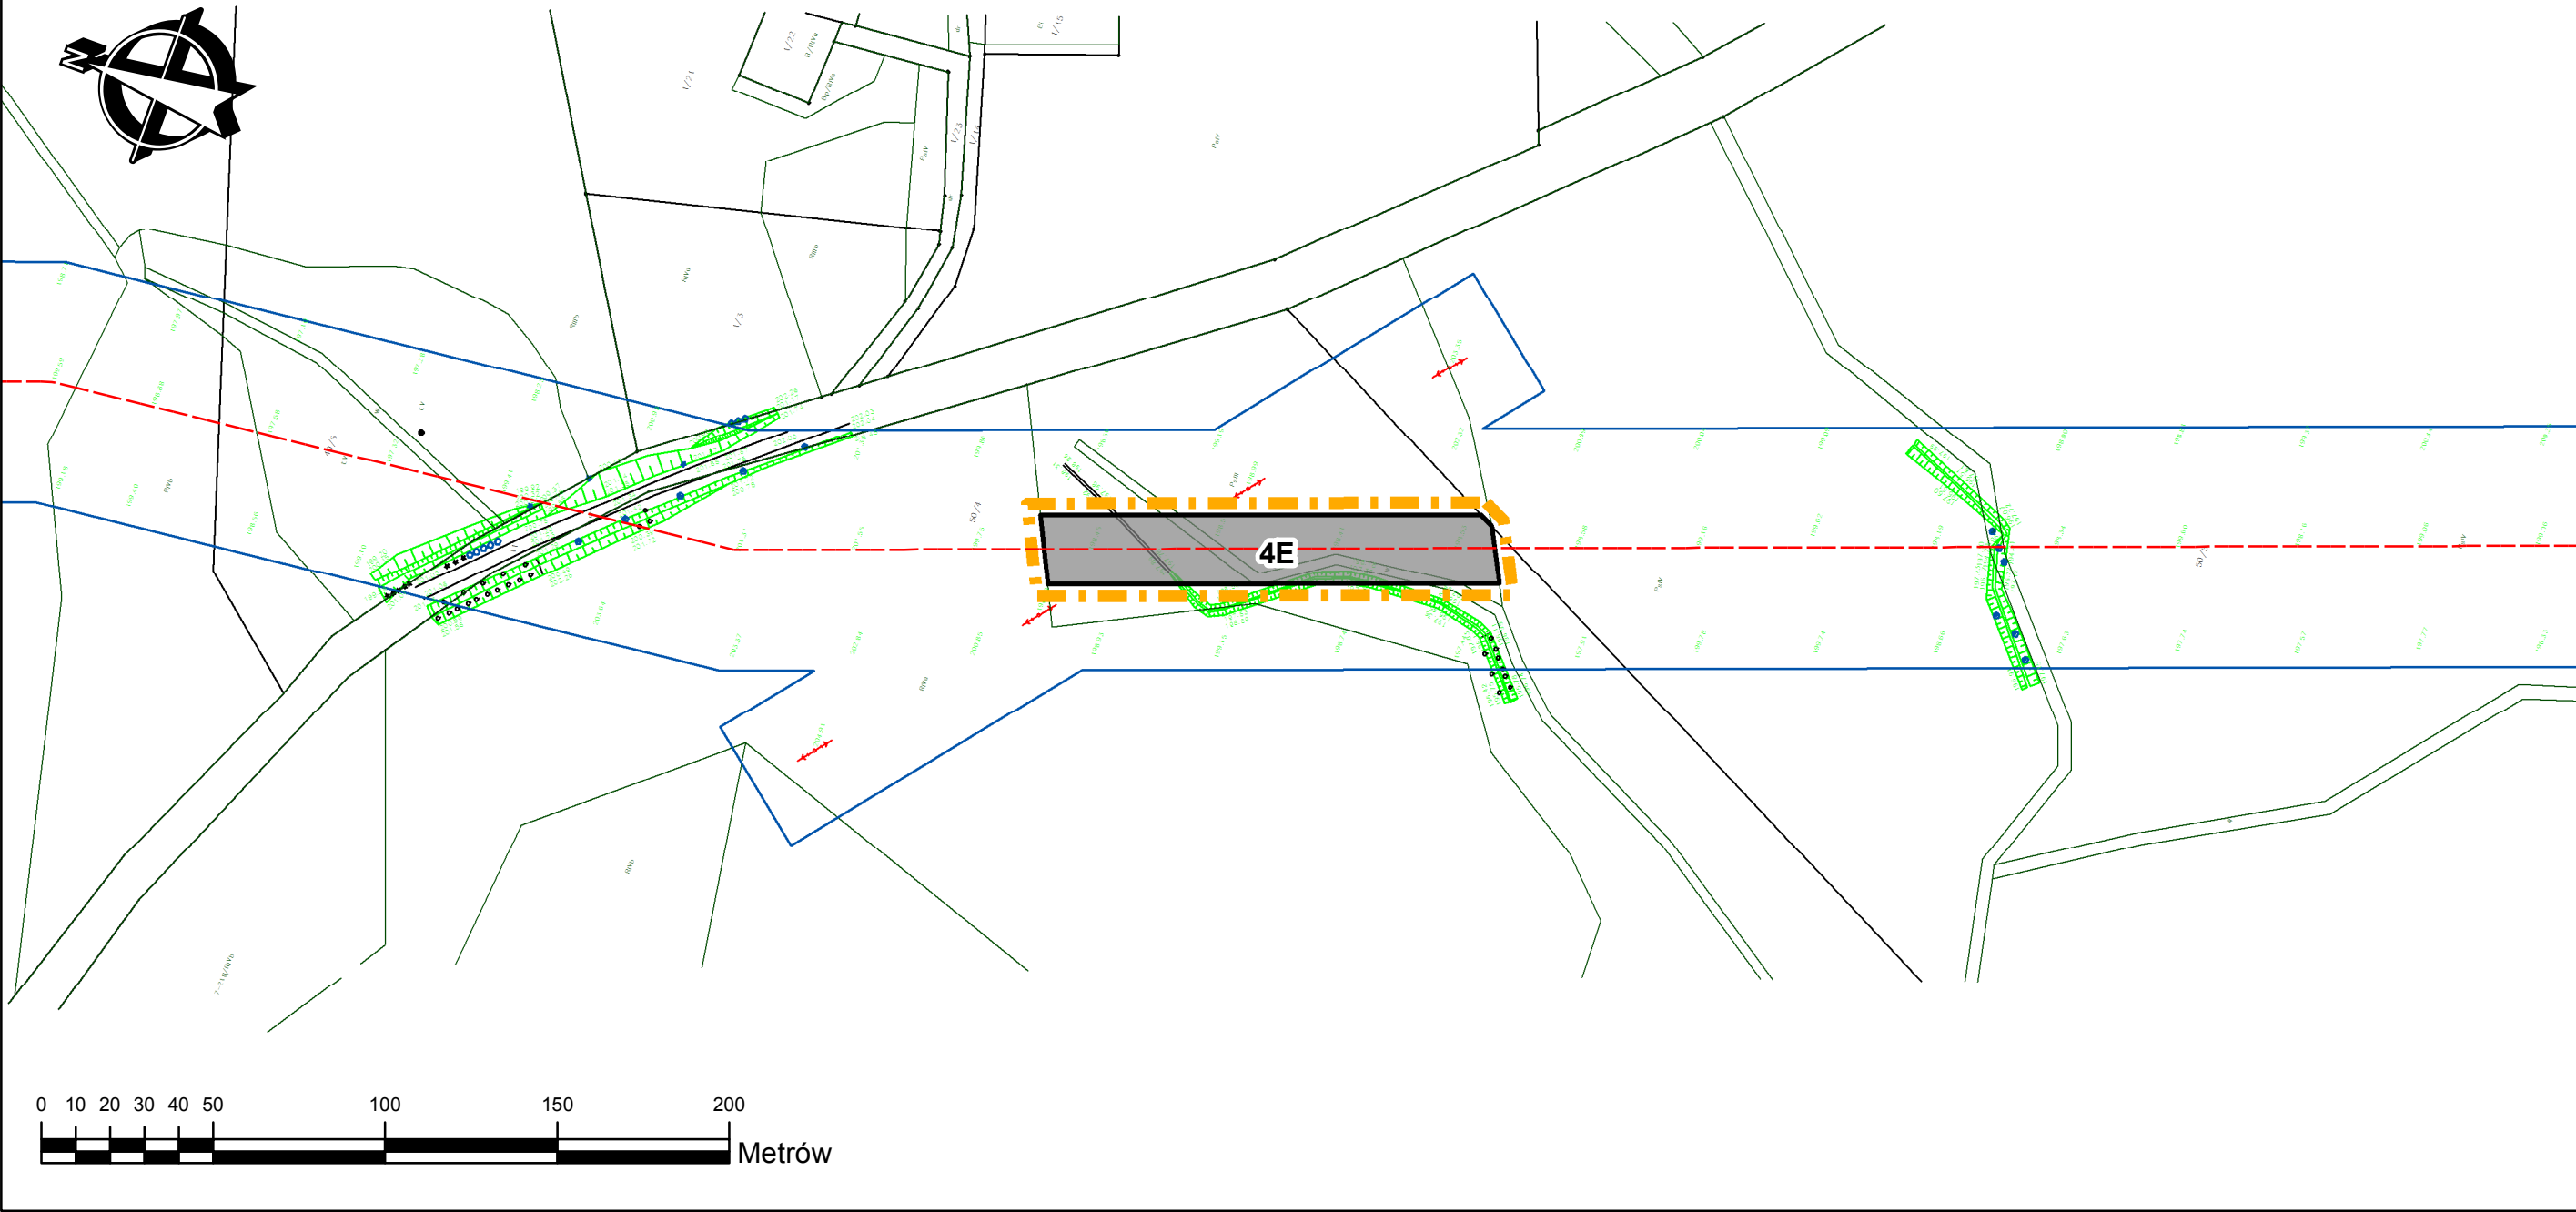

Oznaczenia:

- granica obszaru objętego planem
- linie rozgraniczające tereny o różnym przeznaczeniu lub różnych zasadach zagospodarowania


Przeznaczenie terenów:

- 1E symbole literowe określające przeznaczenie terenów oraz ich numery porządkowe
- 1E teren obiektów infrastruktury elektroenergetycznej


oznaczenia informacyjne:

- oś linii 110 kV

Mapa poglądowa układu
arkuszy planu

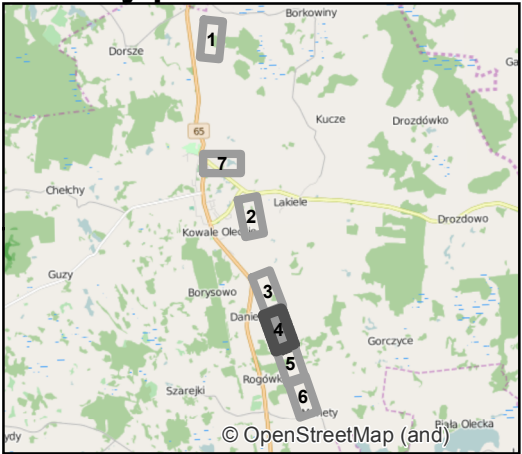

Wyrys z SUIKZP gminy Kowale Oleckie

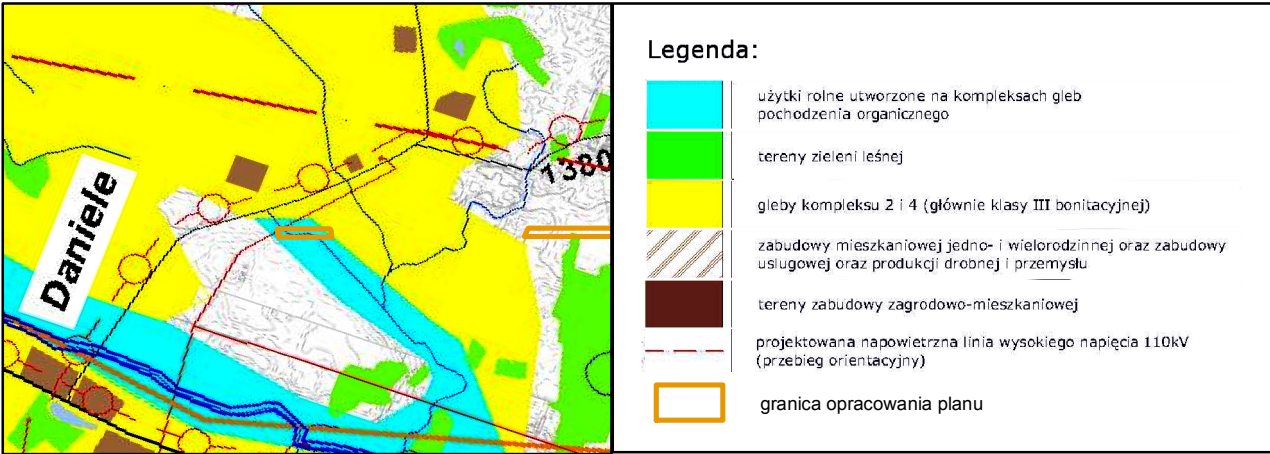

Miejscowy plan zagospodarowania przestrzennego Gminy Kowale Oleckie w części
obrębu geodezyjnego Kowale Oleckie, Monety, Gorczyce i Kucze.
Skala 1:2000


Załącznik 1
Arkusz 5 z 7
do uchwały nr ...
Rady Gminy w Kowalach Oleckich
z dn ...




Oznaczenia:

- granica obszaru objętego planem
- linie rozgraniczające tereny o różnym przeznaczeniu lub różnych zasadach zagospodarowania
- Przeznaczenie terenów:**
 - 1E symbole literowe określające przeznaczenie terenów oraz ich numery porządkowe
 - 1E teren obiektów infrastruktury elektroenergetycznej
- oznaczenia informacyjne:**
 - oś linii 110 kV

Mapa pogładowa układu
arkuszy planu

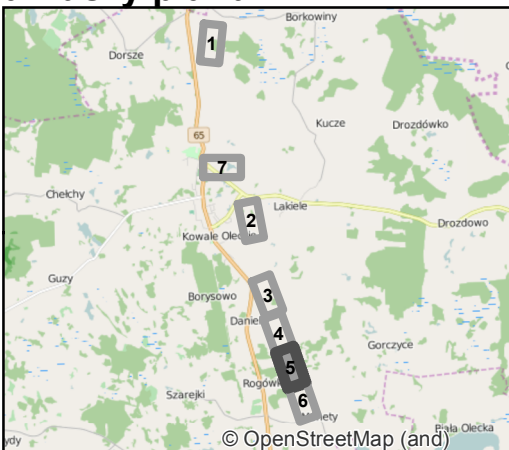


Wyrys z SUIKZP gminy Kowale Oleckie

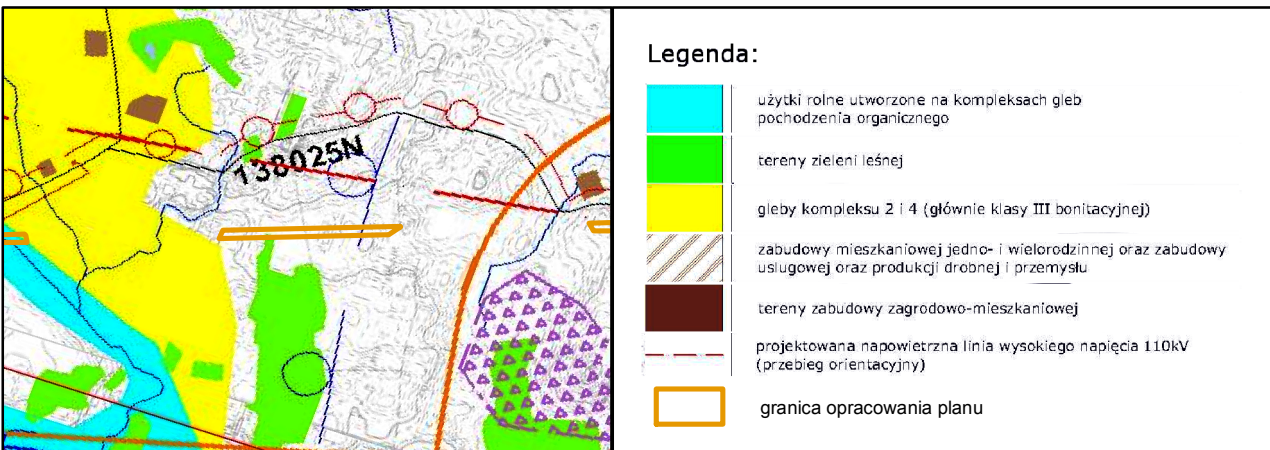

Miejscowy plan zagospodarowania przestrzennego Gminy Kowale Oleckie w części
obrębu geodezyjnego Kowale Oleckie, Monety, Gorczyce i Kucze.
Skala 1:2000


Załącznik 1
Arkusz 6 z 7
do uchwały nr ...
Rady Gminy w Kowalach Oleckich
z dn ...

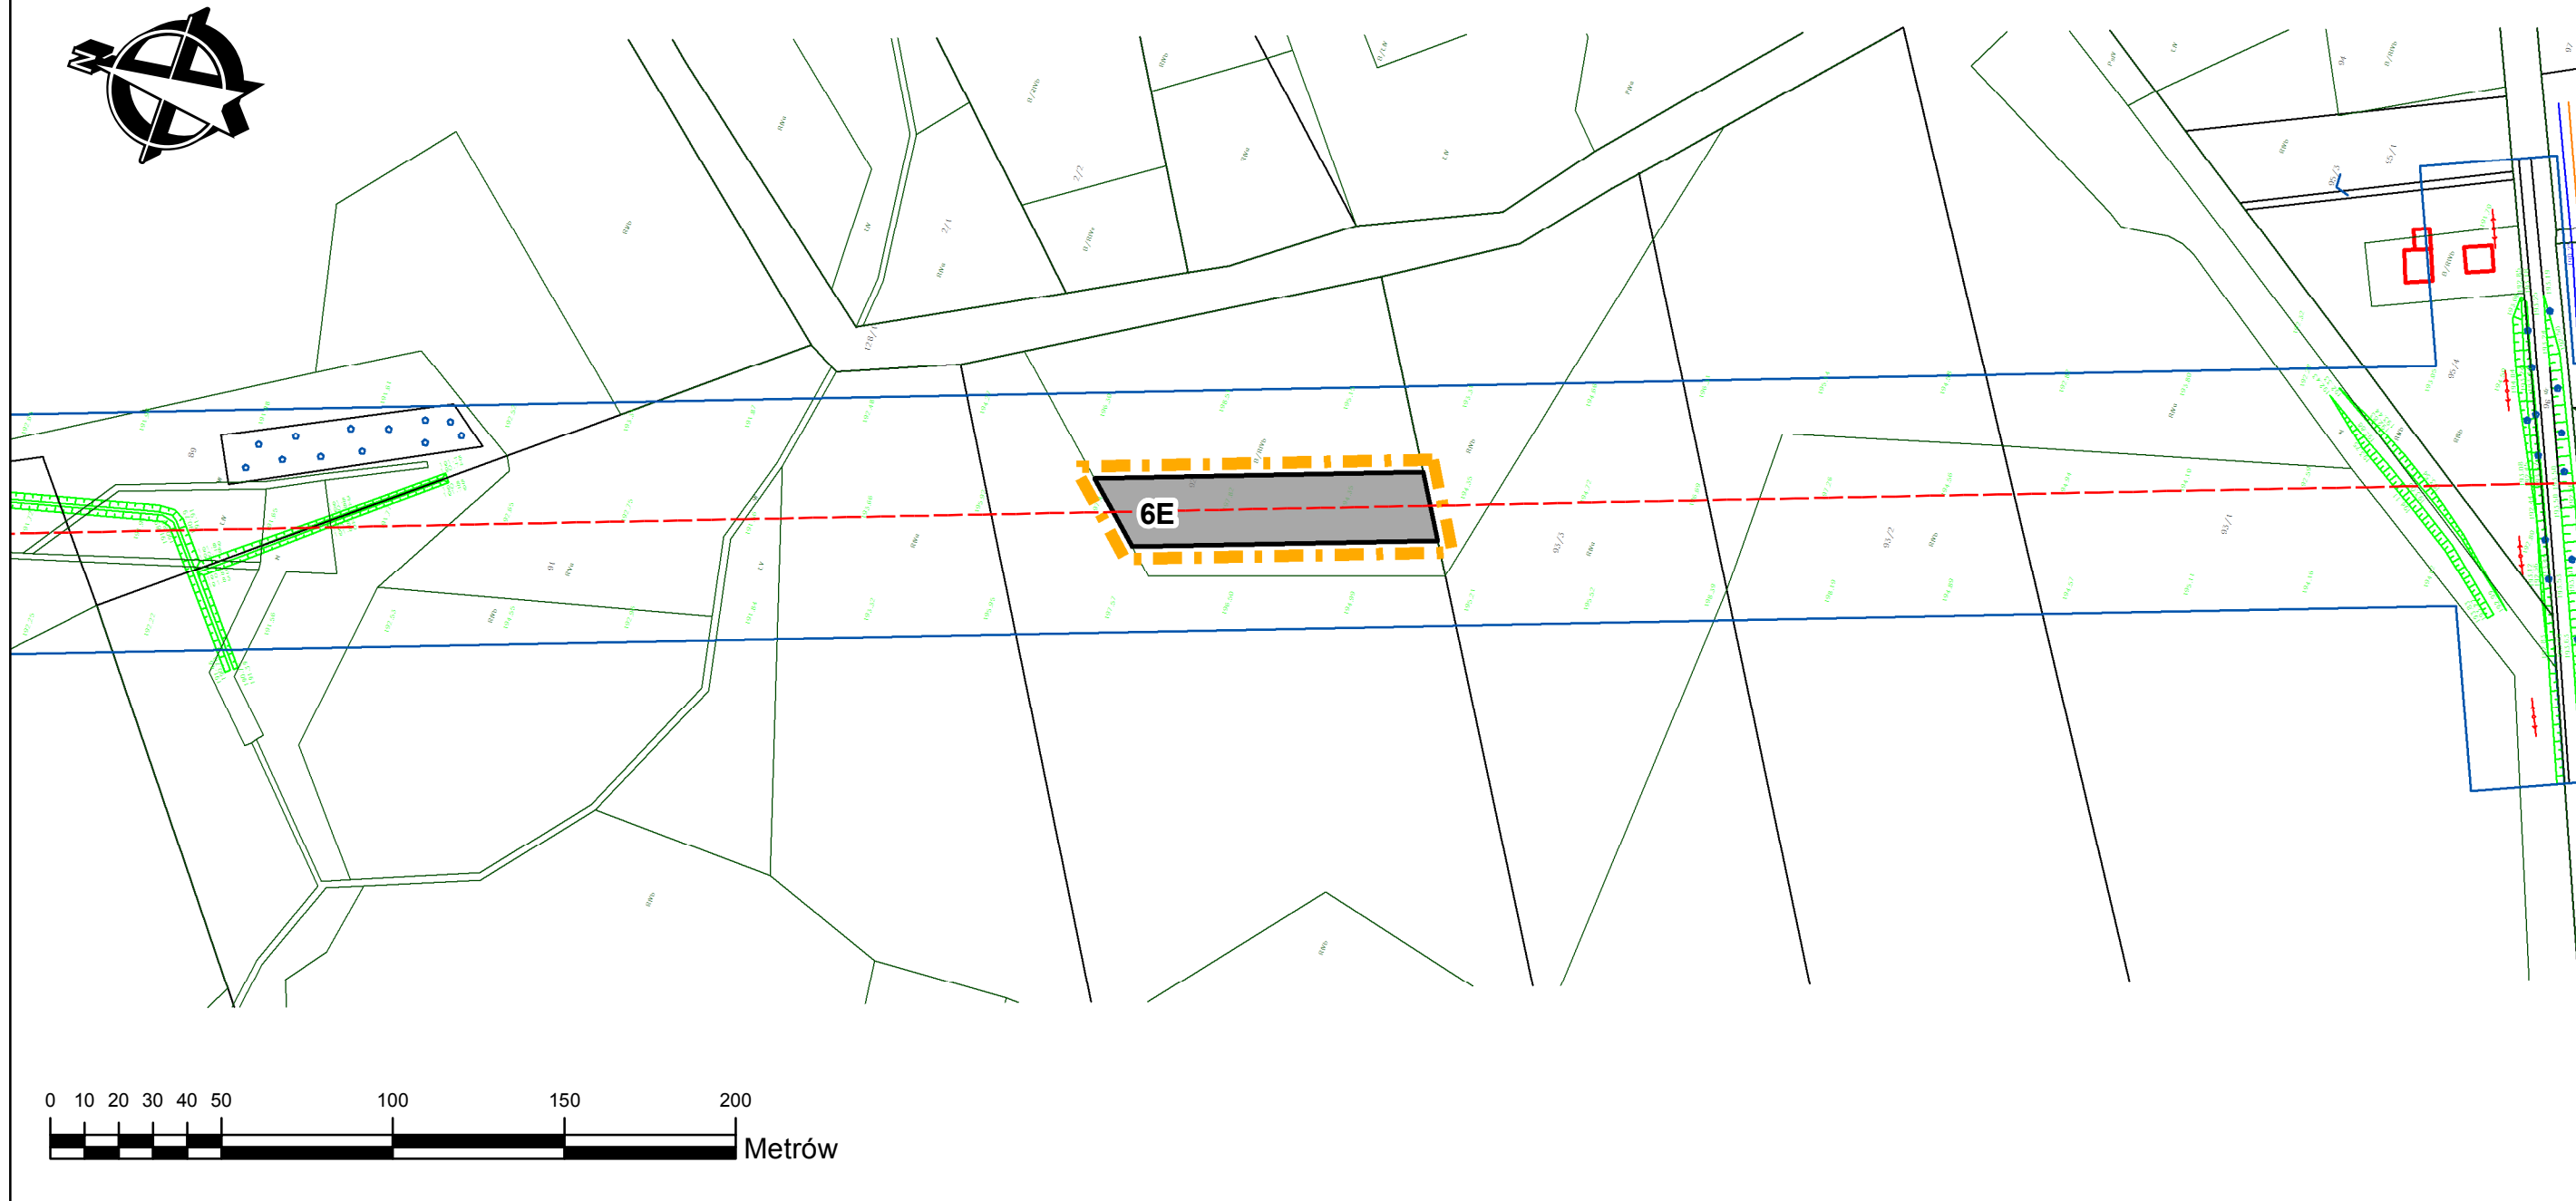


Oznaczenia:

- granica obszaru objętego planem
 - linie rozgraniczające tereny o różnym przeznaczeniu lub różnych zasadach zagospodarowania
- Przeznaczenie terenów:**
- 1E symbole literowe określające przeznaczenie terenów oraz ich numery porządkowe
 - 1E teren obiektów infrastruktury elektroenergetycznej
- oznaczenia informacyjne:**
- oś linii 110 kV

Mapa poglądowa układu
arkuszy planu

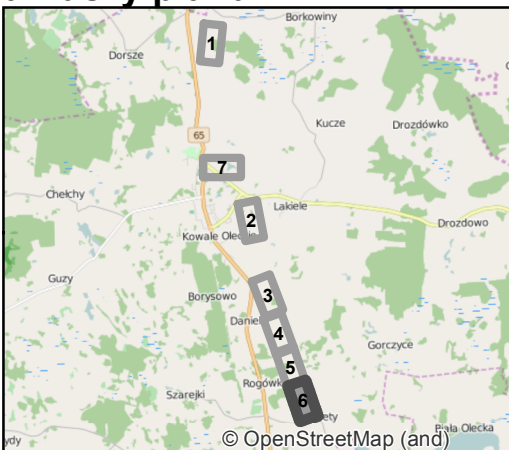


Wyrys z SUIKZP gminy Kowale Oleckie

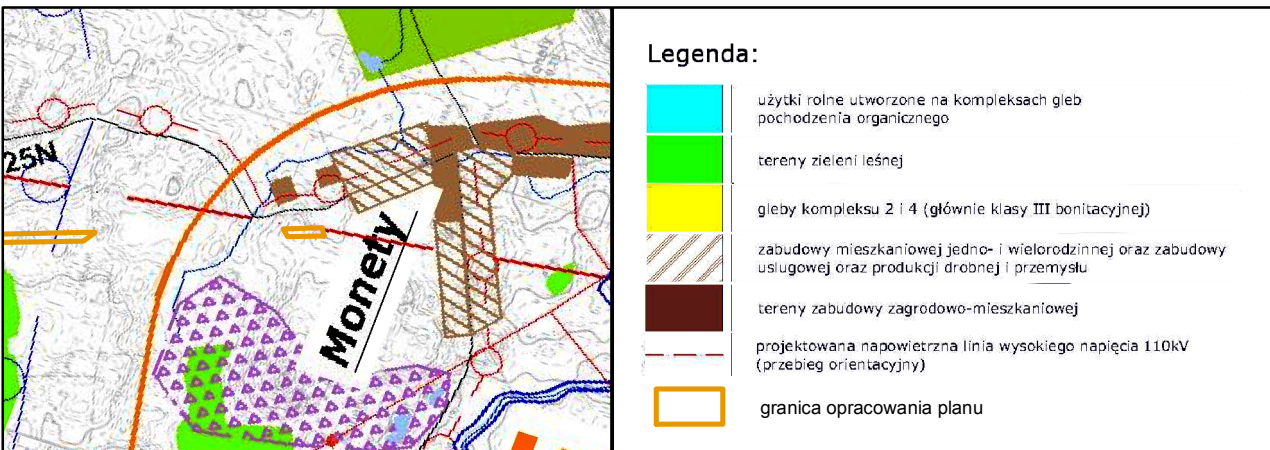

Miejscowy plan zagospodarowania przestrzennego Gminy Kowale Oleckie w części
obrębu geodezyjnego Kowale Oleckie, Monety, Gorczyce i Kucze.
Skala 1:2000


Załącznik 1
Arkusz 7 z 7
do uchwały nr ...
Rady Gminy w Kowalach Oleckich
z dn ...

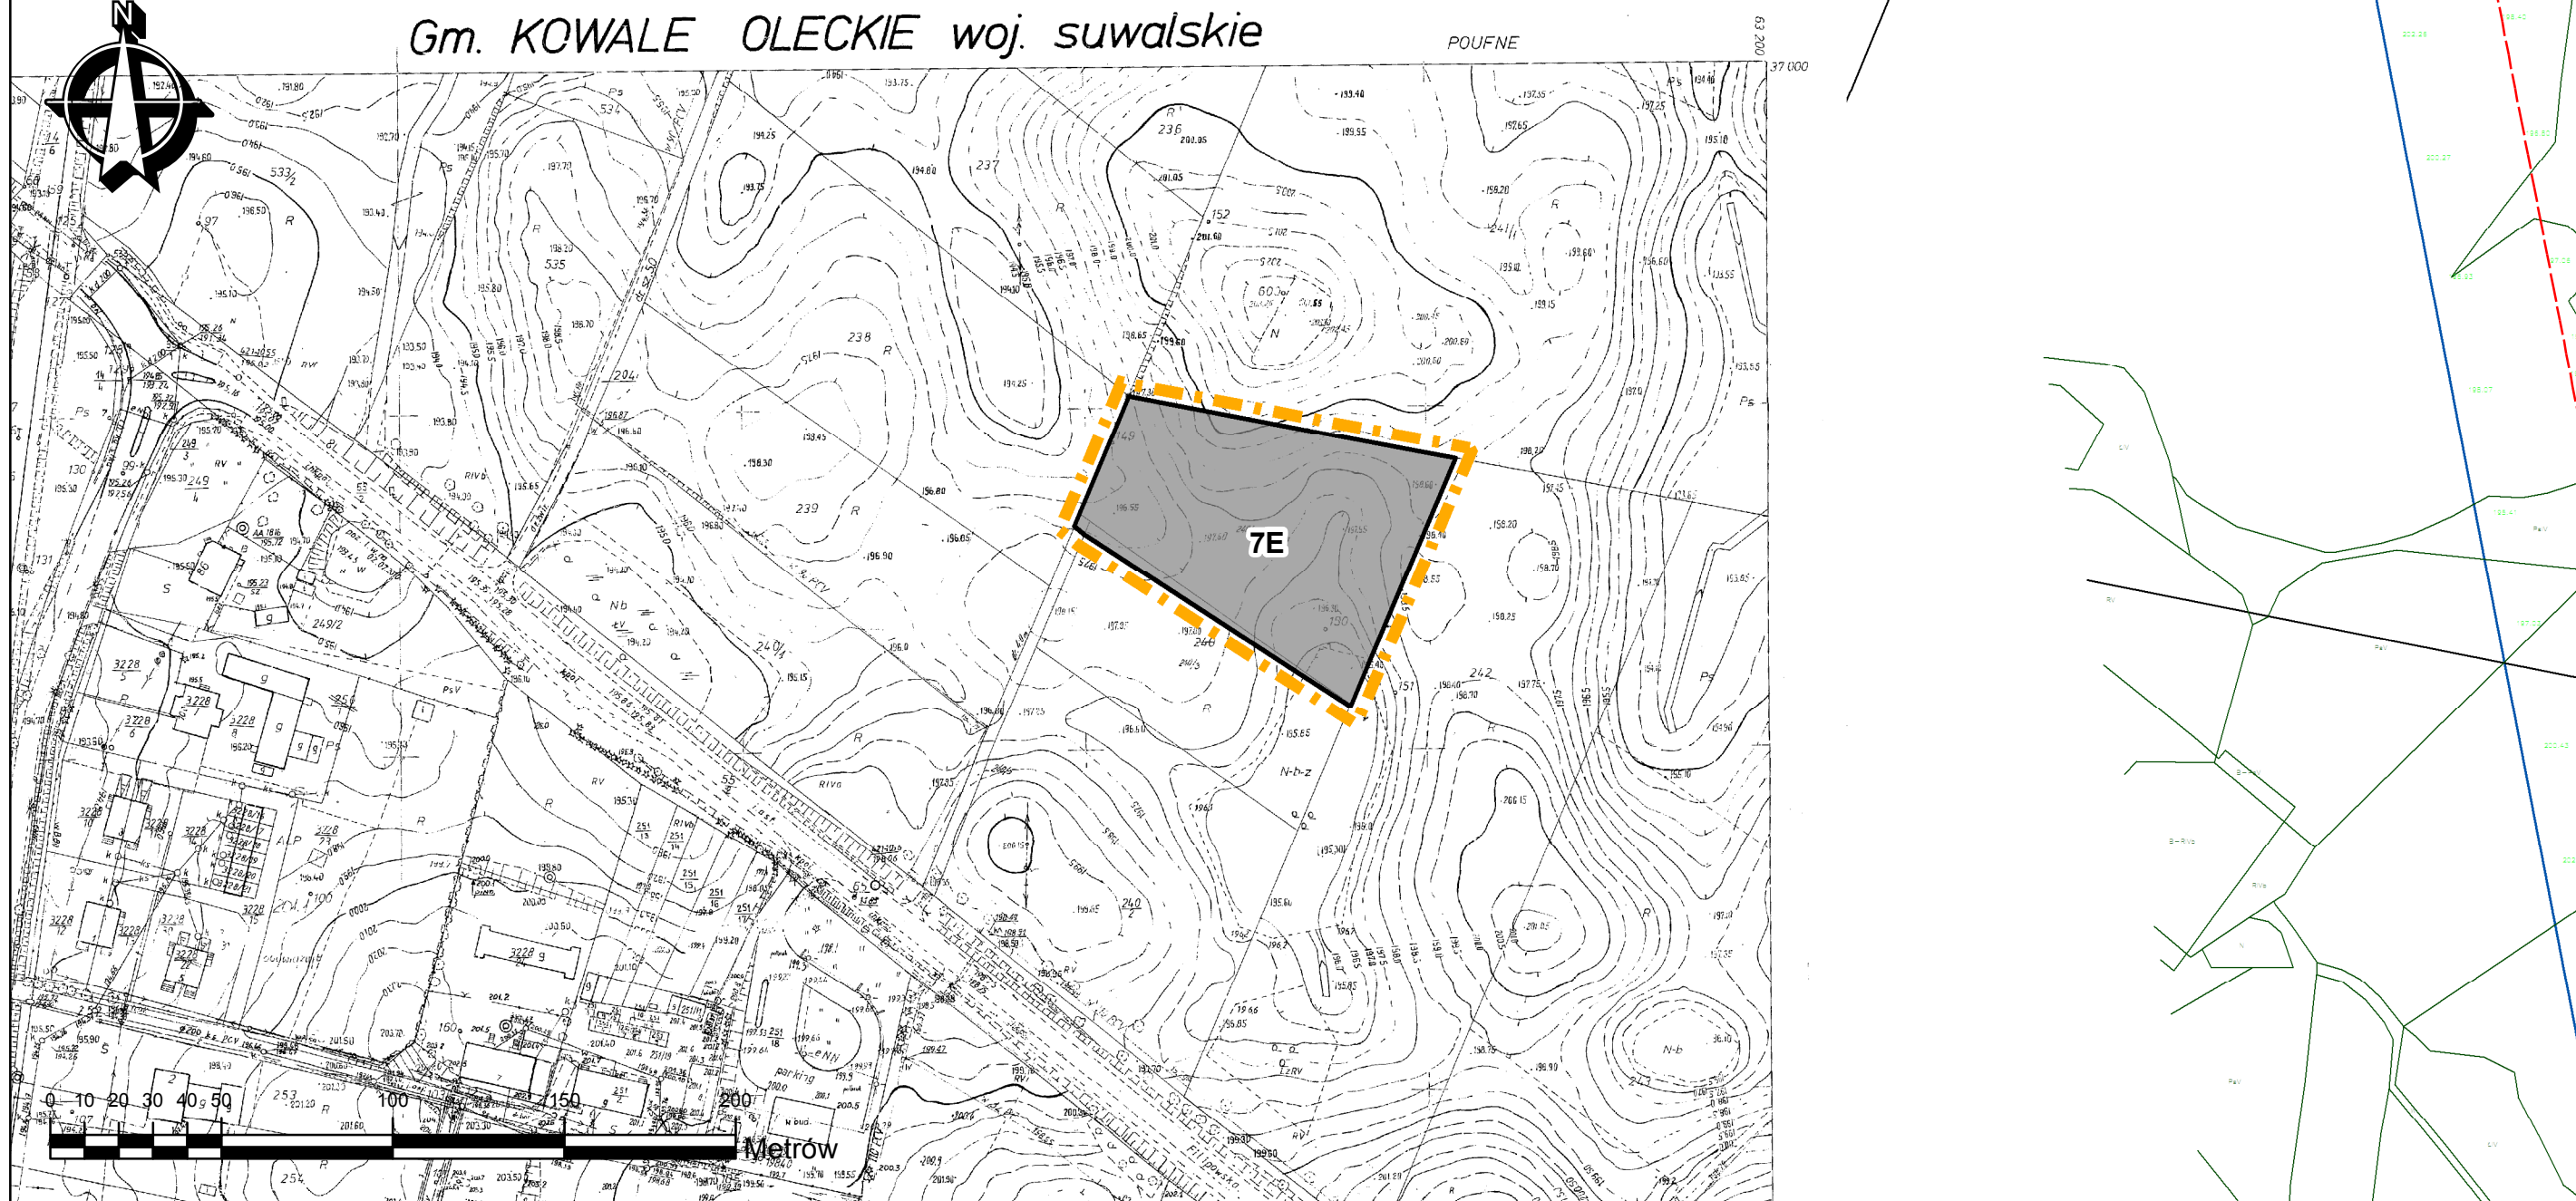

Oznaczenia:

- granica obszaru objętego planem
- linie rozgraniczające tereny o różnym przeznaczeniu lub różnych zasadach zagospodarowania
- Przeznaczenie terenów:
 - 1E symbole literowe określające przeznaczenie terenów oraz ich numery porządkowe
 - 1E teren obiektów infrastruktury elektroenergetycznej
- oznaczenia informacyjne:
 - oś linii 110 kV

Mapa pogładowa układu
arkuszy planu

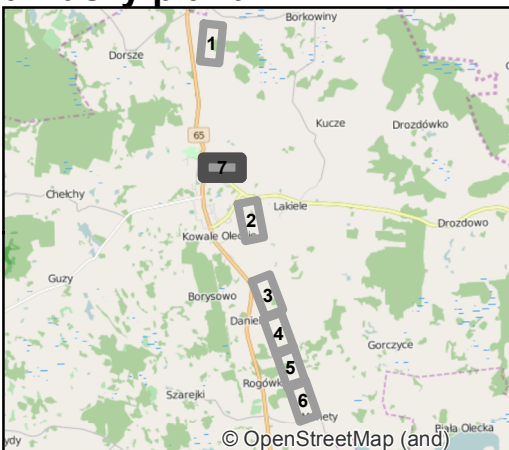

Wyrys z SUIKZP gminy Kowale Oleckie

