SZKIC ORIENTACYJNY

Wysokie skalowy zastosowane podczas wykonania i inwentaryzacji pozwalają wykonywanie geodezyjnego lub ustalenia granicznego do wykonywania robót geodezyjnych.

Niniejszą mapę sporządzono na podstawie istniejących materiałów stanowiących zasób ośrodka oraz pomiaru uzupełniającego z 2008 roku.

Układ poziomy - "1965" strefa 2
Układ wysokościowy - "Kronsztadt"
Obiekt: PGR Stoczne
Gmina: Kowale Oleckie
Powiat: Olecko
Woj.: warmińsko-mazurskie
Sekcja: 214.414 - 102, 104

MAPA SYTUACYJNO – WYSOKOŚCIOWA

ARKUSZ NR 1
skala 1:500
do celów projektowych

Mapa aktualna na dzień 8 marzec 2008 roku.

Wykonawca: Olecko dn. 11-03-2008 r.:

GEODETA UPRAWNIONY
Świadectwo uprawnień Nr 8113
Marek Gurszyński
19-400 Olecko, ul. Kościuszki 1A/27
tel. 087 520 23 88, 0 607 634 772

Starostwo Powiatowe w Olecku
W obszarze oznaczonym linią ____
- Dokonano aktualizacji treści mapy zasadniczej.
Dokumenty z pomiaru uzupełniającego przyjęte do zasobu powiatowego w ewid. 11-03-2008
i zawiadomiono/nie zawiadomiono pod nr 1671/2008
Niniejsza mapa może służyć do celów projektowych.
Projektowane obiekty budowlane wymagające pozwolenia na budowę potrzeba/nie potrzeba zgłoszenia właściwemu organowi przez potrzebne uprawnione do wykonywania zawodu geodezyjnego.
Olecko, 11-03-2008 GEODETA UPRAWNIONY
Wskazówki i dane: mgr inż. Krzysztof Rzeszewski

Nie wyklucza się istnienia w terenie innych nie wskazanych na niniejszej mapie urządzeń podziemnych, które nie zostały zgłoszone do inwentaryzacji powykonawczej zgodne z art. 27 ustawy z dnia 17 maja 1989 r. - Prawo geodezyjne i kartograficzne (Dz.U. Nr 30, poz. 163)

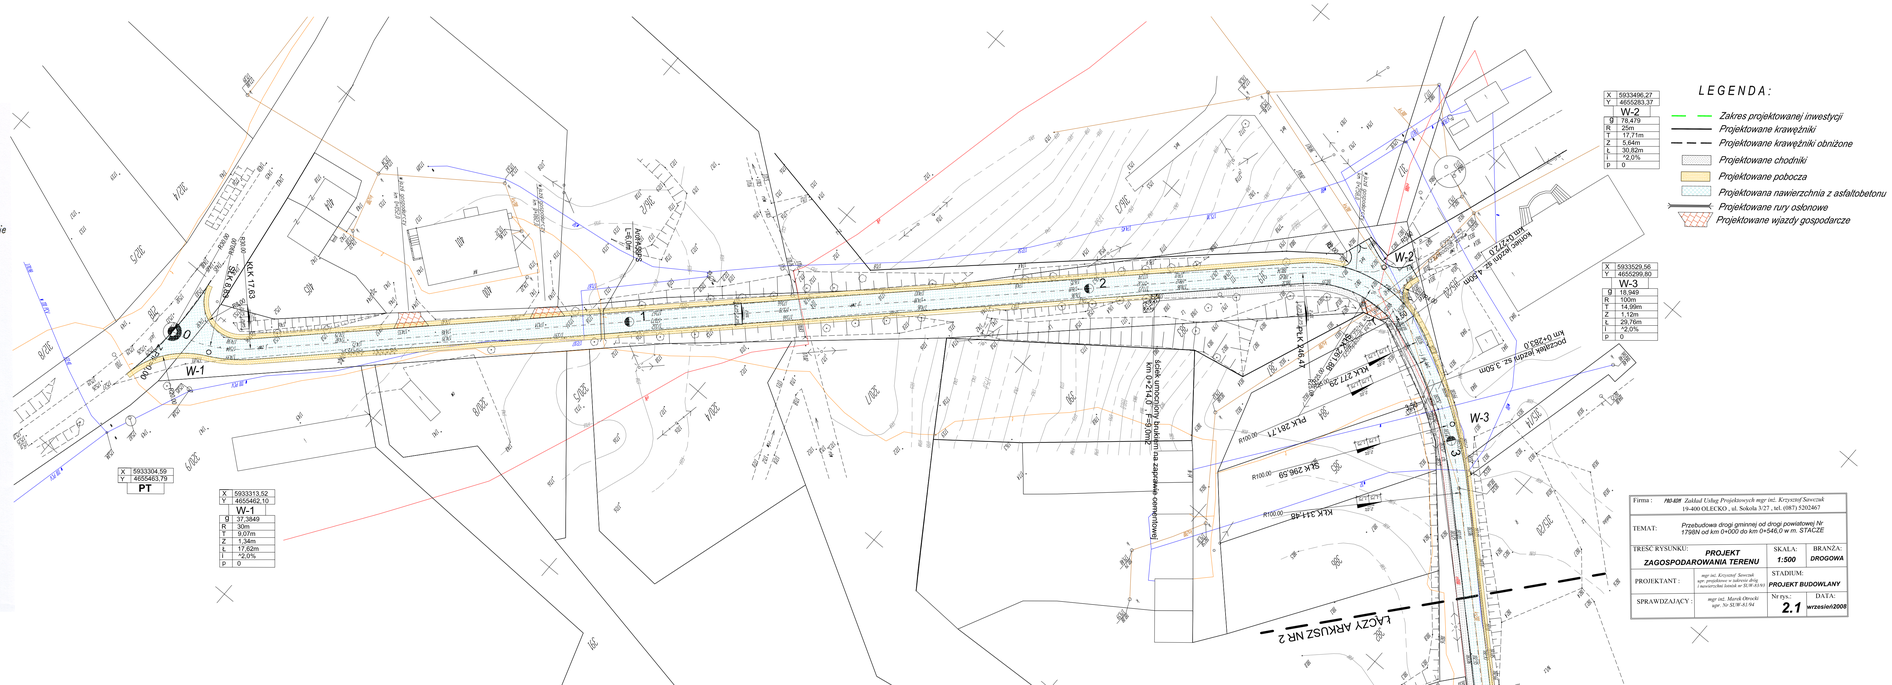

X	5933313,52
Y	4655462,10

W-1

α	37,3849
R	30m
T	9,07m
Z	1,34m
L	17,62m
I	*2,0%
P	0

X	5933304,59
Y	4655463,79

PT

X	5933496,27
Y	4655283,37

W-2

α	78,479
R	25m
T	17,71m
Z	5,64m
L	30,82m
I	*2,0%
P	0

X	5933529,56
Y	4655299,80

W-3

α	18,949
R	100m
T	14,99m
Z	1,12m
L	29,76m
I	*2,0%
P	0

LEGENDA:

- Zakres projektowanej inwestycji
- Projektowane krawężniki
- Projektowane krawężniki obniżone
- Projektowane chodniki
- Projektowane pobocza
- Projektowana nawierzchnia z asfaltobetonu
- Projektowane rury osłonowe
- Projektowane wjazdy gospodarcze

Firma:	PHU-BIM Zakład Usług Projektowych mgr inż. Krzysztof Sawczuk 19-400 OLECKO, ul. Sokoła 3/27, tel. (087) 5202467		
TEMAT:	Przebudowa drogi gminnej od drogi powiatowej Nr 1798N od km 0+000 do km 0+546,0 w m. STACZE		
TREŚĆ RYSUNKU:	PROJEKT ZAGOSPODAROWANIA TERENU	SKALA: 1:500	BRANŻA: DROGOWA
PROJEKTANT:	mgr inż. Krzysztof Sawczuk upr. projektowe w zakresie dróg i nawierzchni kolowych nr SU/P-63/93	STADIUM: PROJEKT BUDOWLANY	
SPRAWDZAJĄCY:	mgr inż. Marek Obrocki upr. Nr SU/P-63/94	Nr rys.: 2.1	DATA: wrzesień2008