




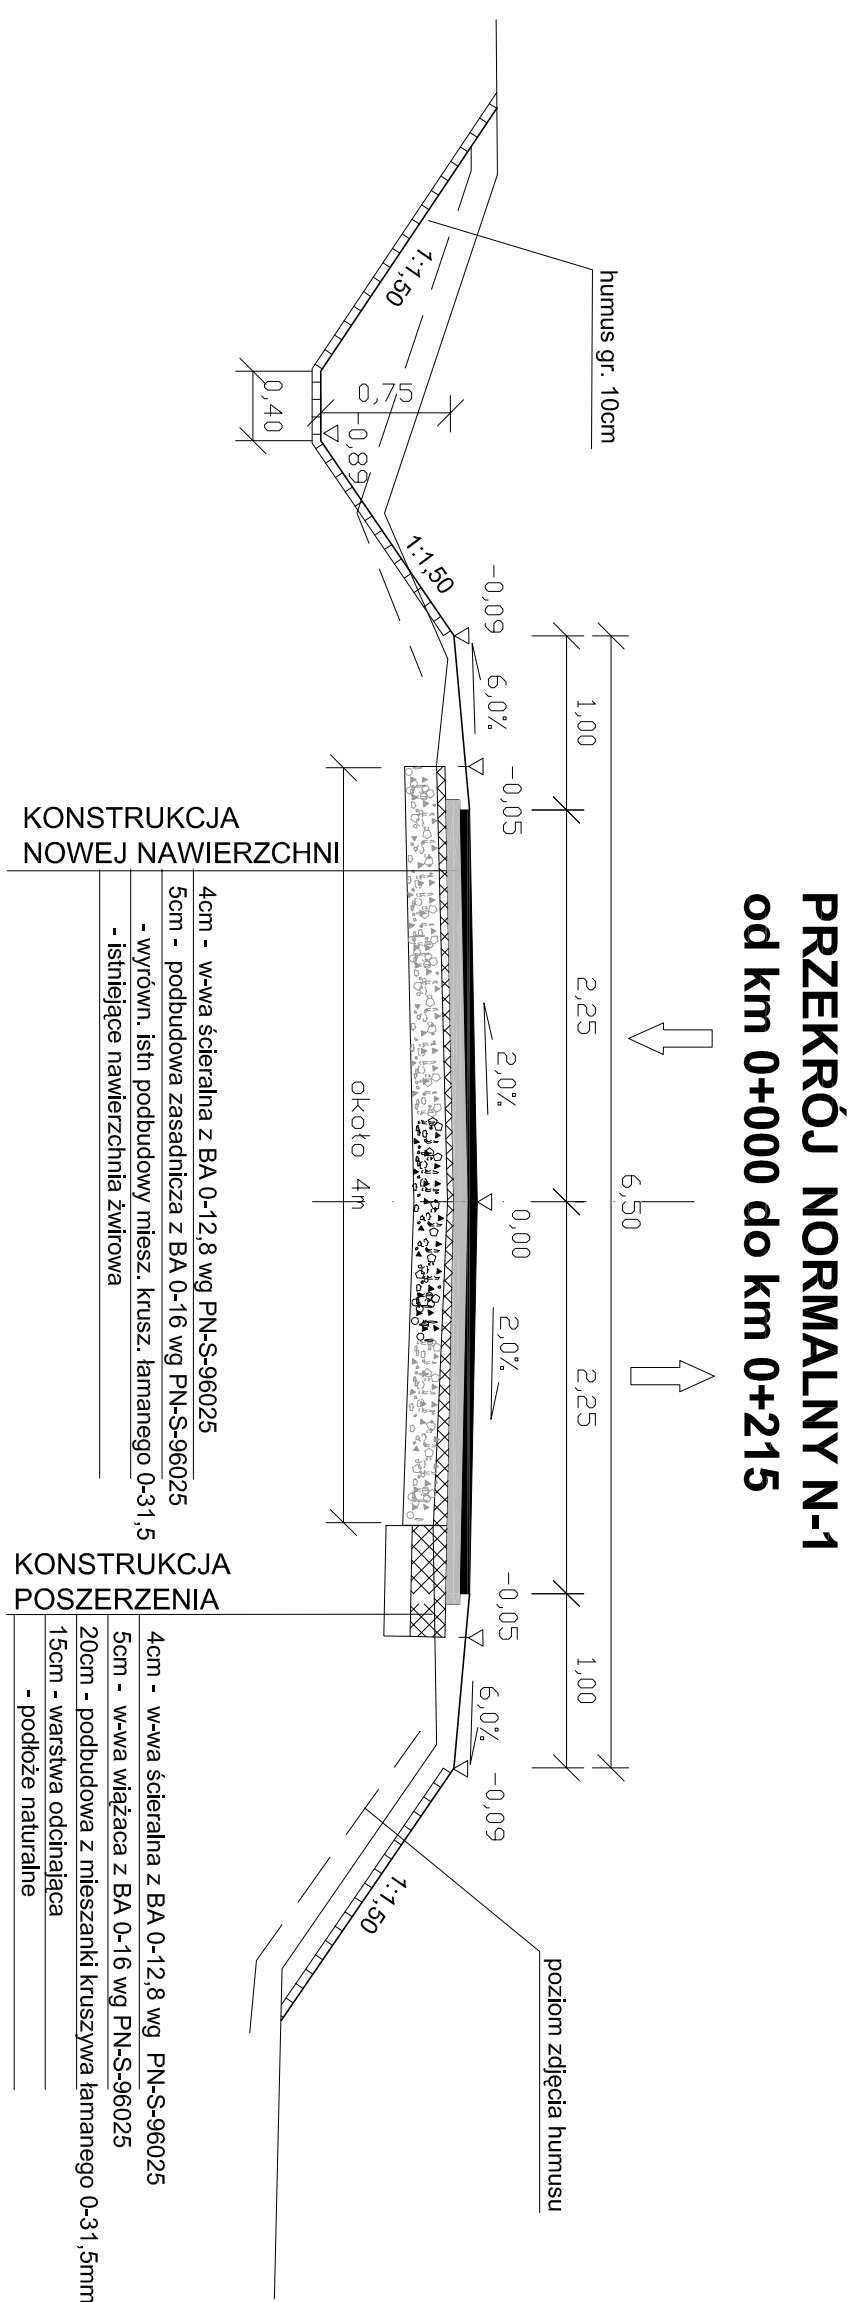

PRZEKRÓJ NORMALNY N-1
od km 0+000 do km 0+215

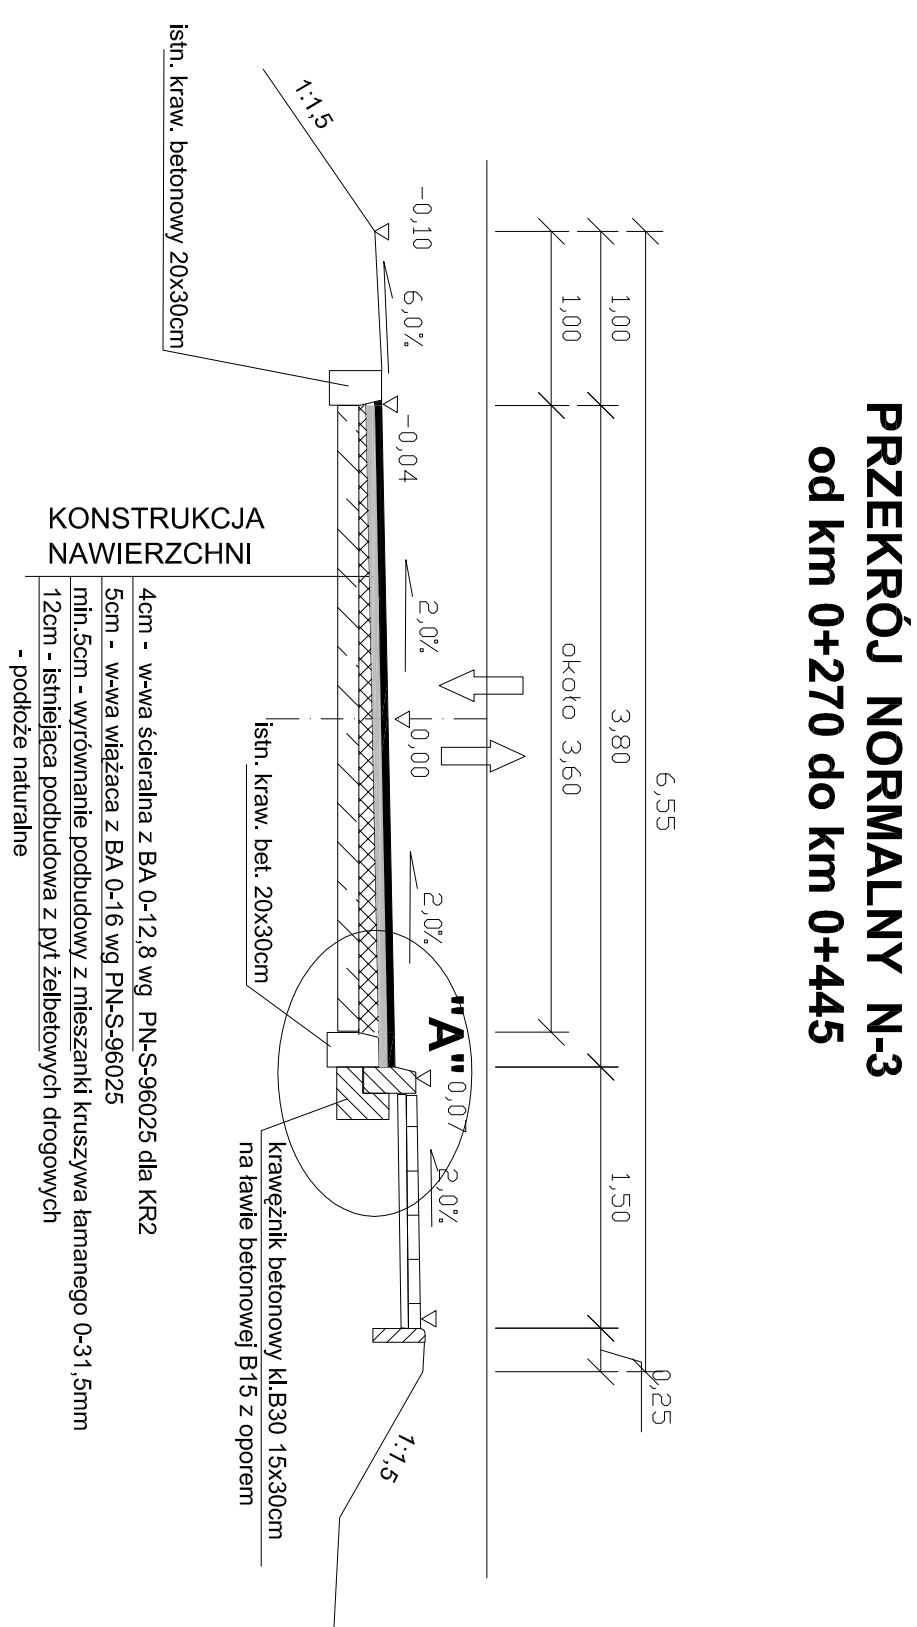


PRZEKRÓJ NORMALNY N-3
od km 0+270 do km 0+445

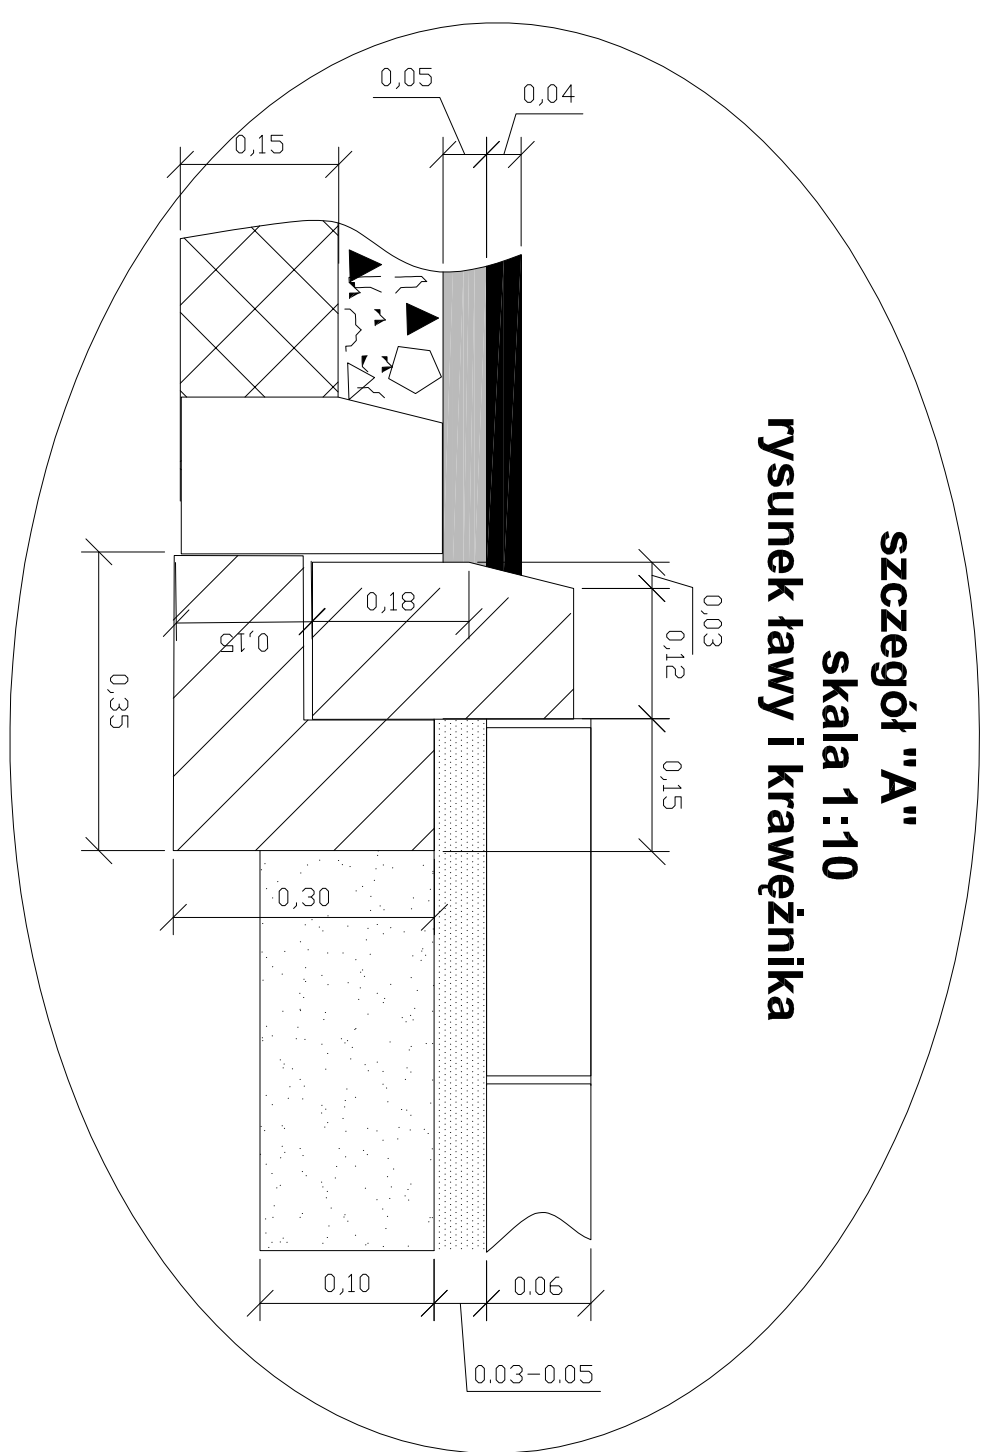

Szczegóły "A"

skala 1:10

rysunek ławy i krawężnika

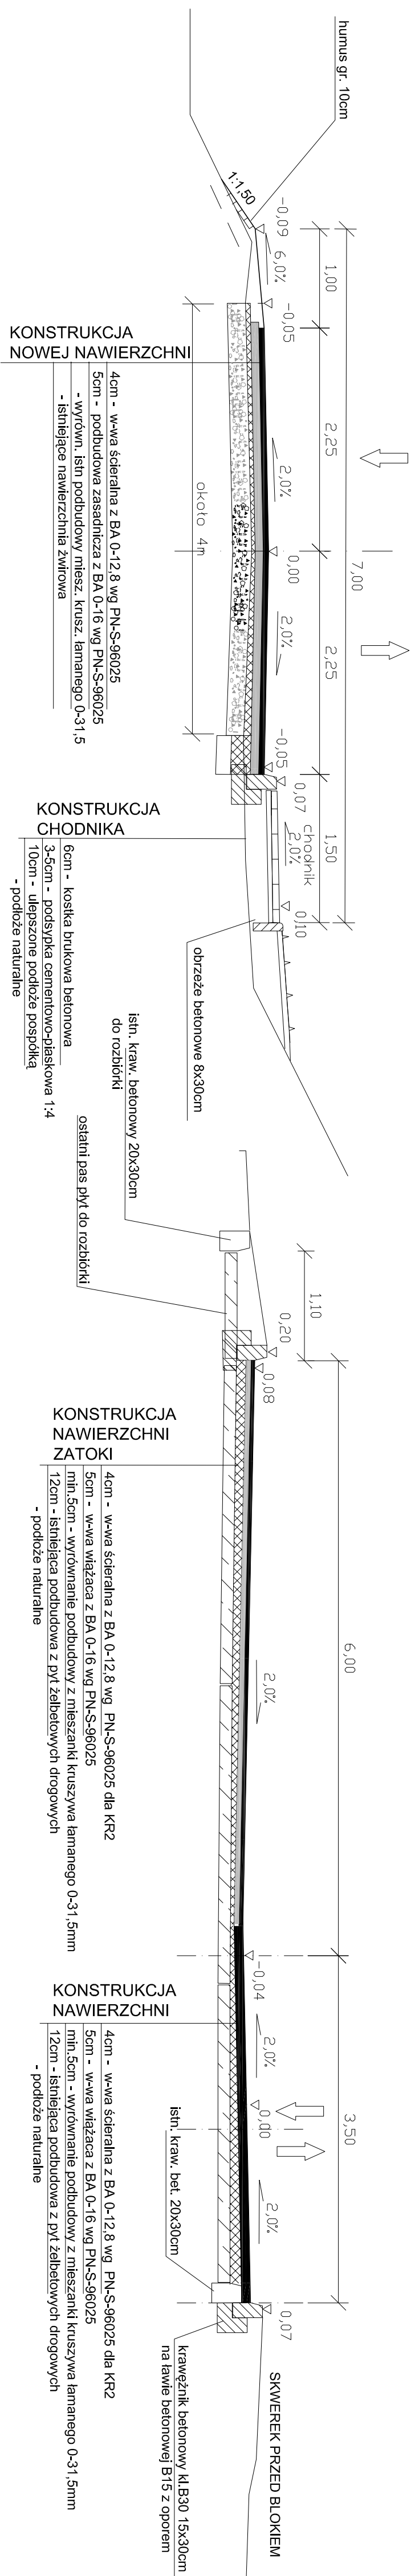

PRZEKRÓJ NORMALNY N-2

od km 0+215 do km 0+270

PRZEKRÓJ NORMALNY N-4

od km 0+445 do km 0+546

/przekrój przez zatokę postojową/

Forma:		19-0400 OLECKO, ul. Sobota 3,27, tel. (89) 5203467	
Temat:		Przebudowa drogi gminnej o drogi powiatowej Nr 1798N o km 0+000 do km 0+546,0 w m. STACZE	
TRESC RYSUNKU:		SKALA:	BRANZA:
PRZECIOL NORMALNY		1:50	DROGOWA
PROJEKTANT:		STADIUM:	
mgr inż. Krzysztof Świątek ul. Wolności 10, 85-030 Olsztyn tel. 89 303 93 93		PROJECT WYKONAWCY	
SPRAWDZAJĄCY:		mgr inż. Marek Gajda ul. Wolności 10, 85-030 Olsztyn tel. 89 303 93 94	DATA:
		Wzrost: 162	Wzrost: 162
		3	2008