


DETAL OCIEPLENIA NADPROŻA OKIENNEGO I DRZWIOWEGO PRZEKRÓJ PIONOWY

SYSTEM OCIEPLEŃ OPARTY NA STYROPIANIE

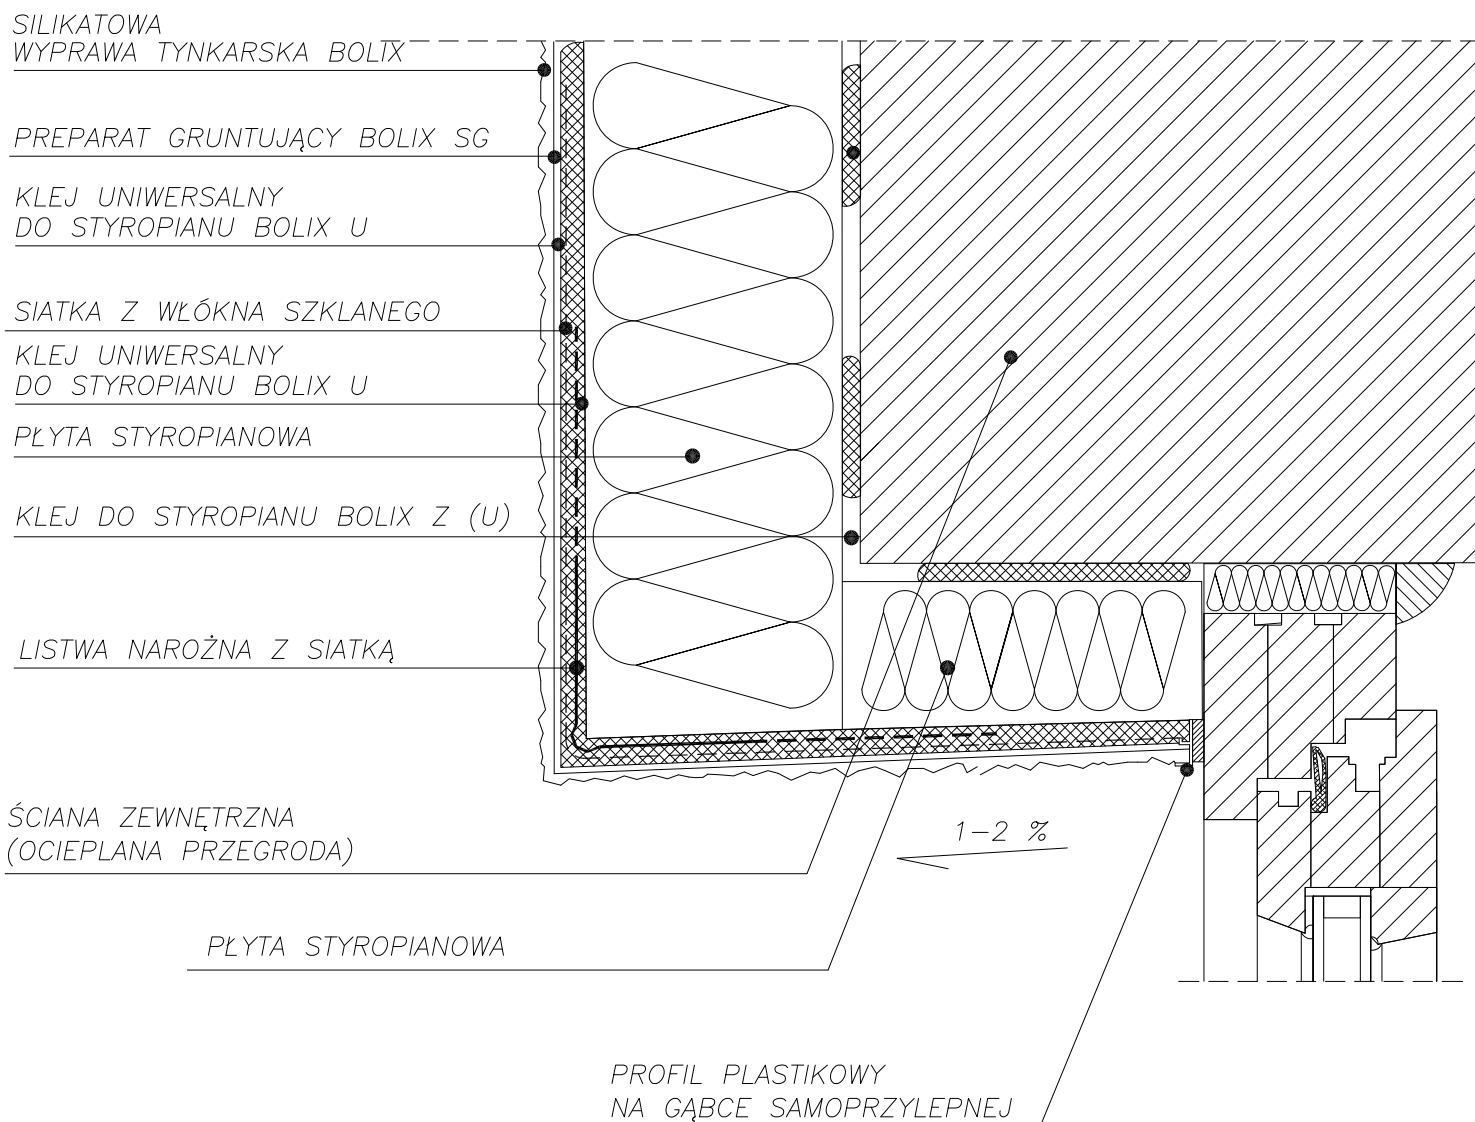

PROJEKTOWANIE I NADZÓR W BUDOWNICTWIE - ROMAN STAŃCZYK
11 - 500 Głęczko, ul. Królowej Jadwigi 18 C/4 - tel. 501 230 534

Tytuł opracowania: **Docieplenie budynków SM Nowa przy ul. Mareckiego i Witosa w Kowalach Oleckich**

Detal ocieplenia nadproża okiennego i drzwiowego

Nr. rys.

7

Inwestor **Spółdzielnia Eksploatacyjno-Mieszkaniowa NOWA**
19-420 Kowale Oleckie, ul. Witosa 4

Skala
schemat

Branża Stadium Projektant: Roman Stańczyk

Data

B

P.T.

02.2017