


ELEWACJA FRONTOWA

skala 1 : 100

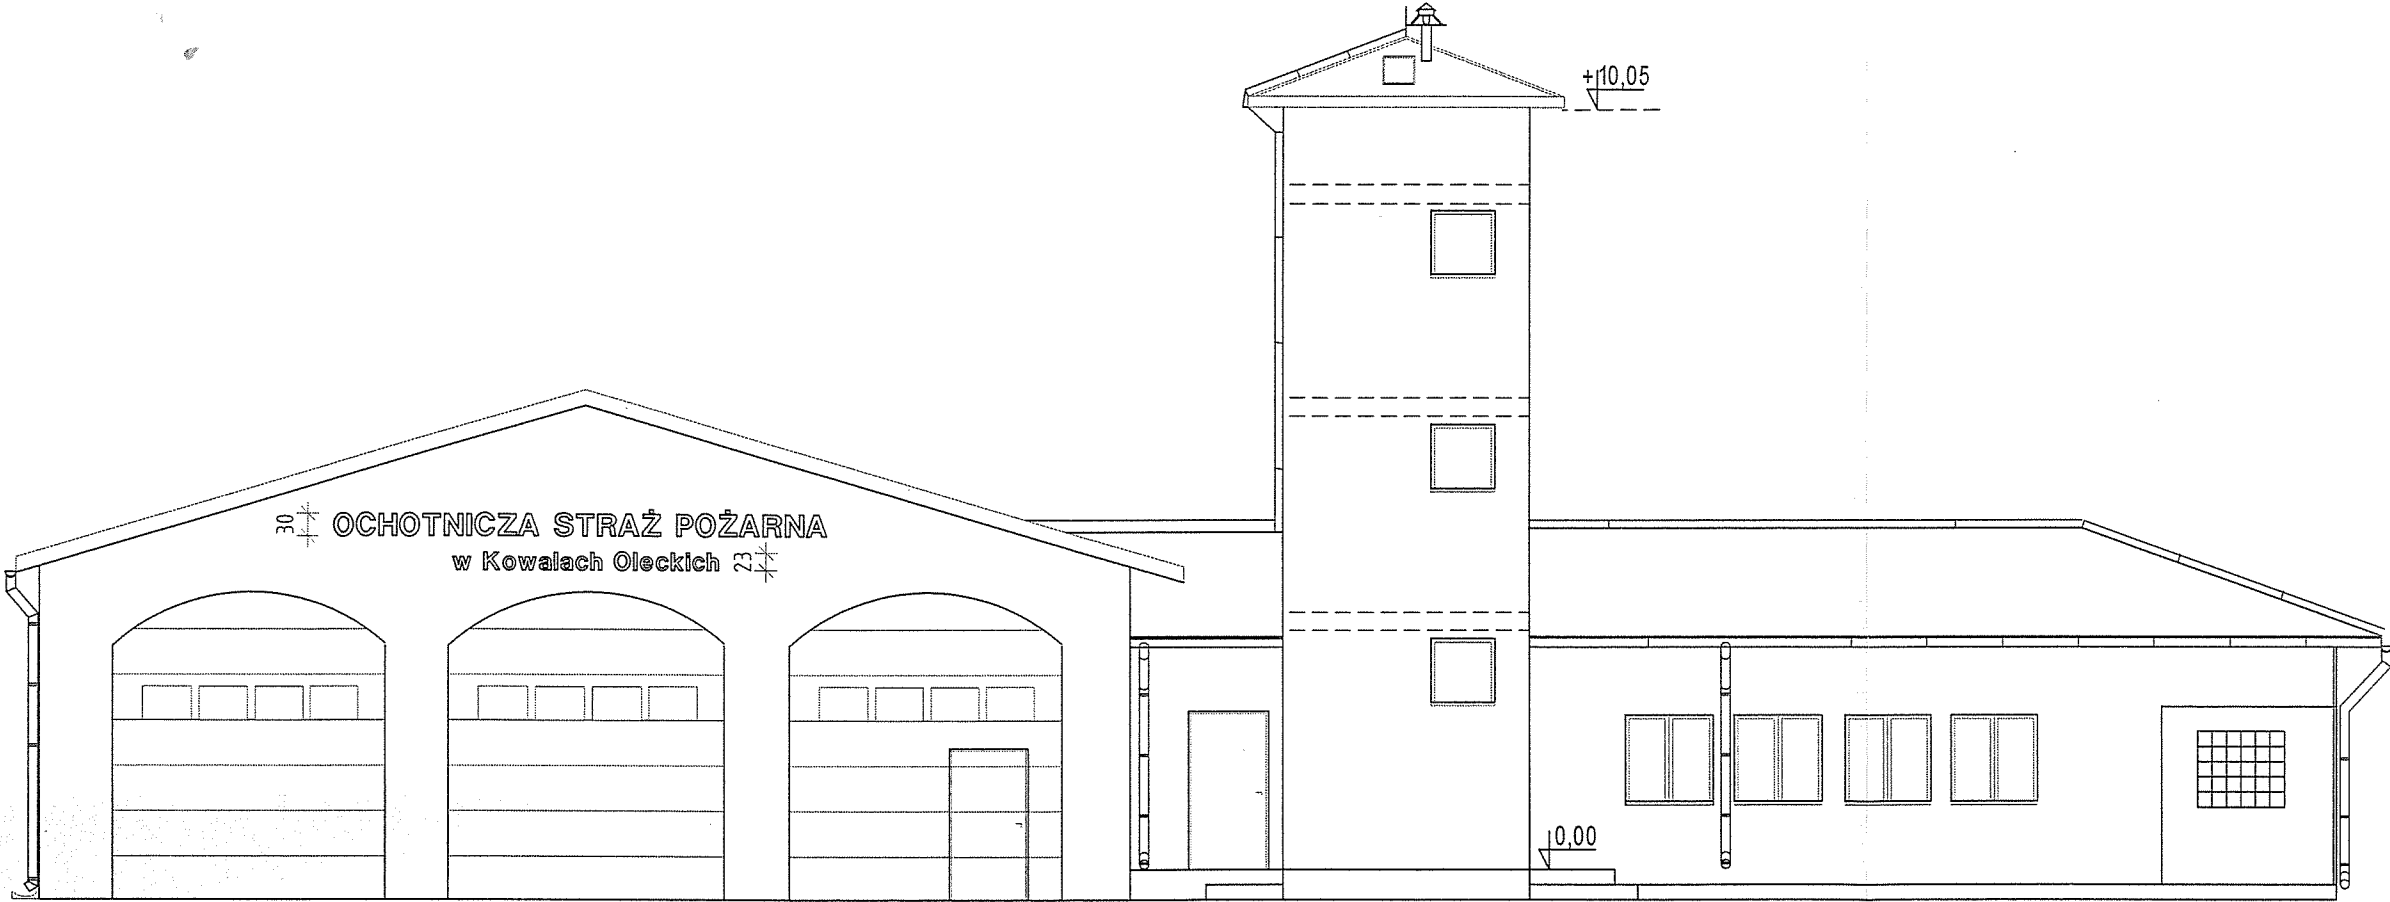

Obiekt	BUDYNEK OCHOTNICZEJ STRAŻY POŻ.	Data
Adres	Kowale Oleckie, działka nr 218 i 216/5	lipiec 2017r.
Inwestor	Gmina Kowale Oleckie	
Projektant	Nr uprawnień	Podpis
mgr inż. Ewa Skarżyńska	upr. nr SUW-15/85	<i>[Signature]</i>
Skala	Przedmiot rusynku	Nr arkusza
1:100	Elewacja	A-2