


RZUT PRZYZIEMIA

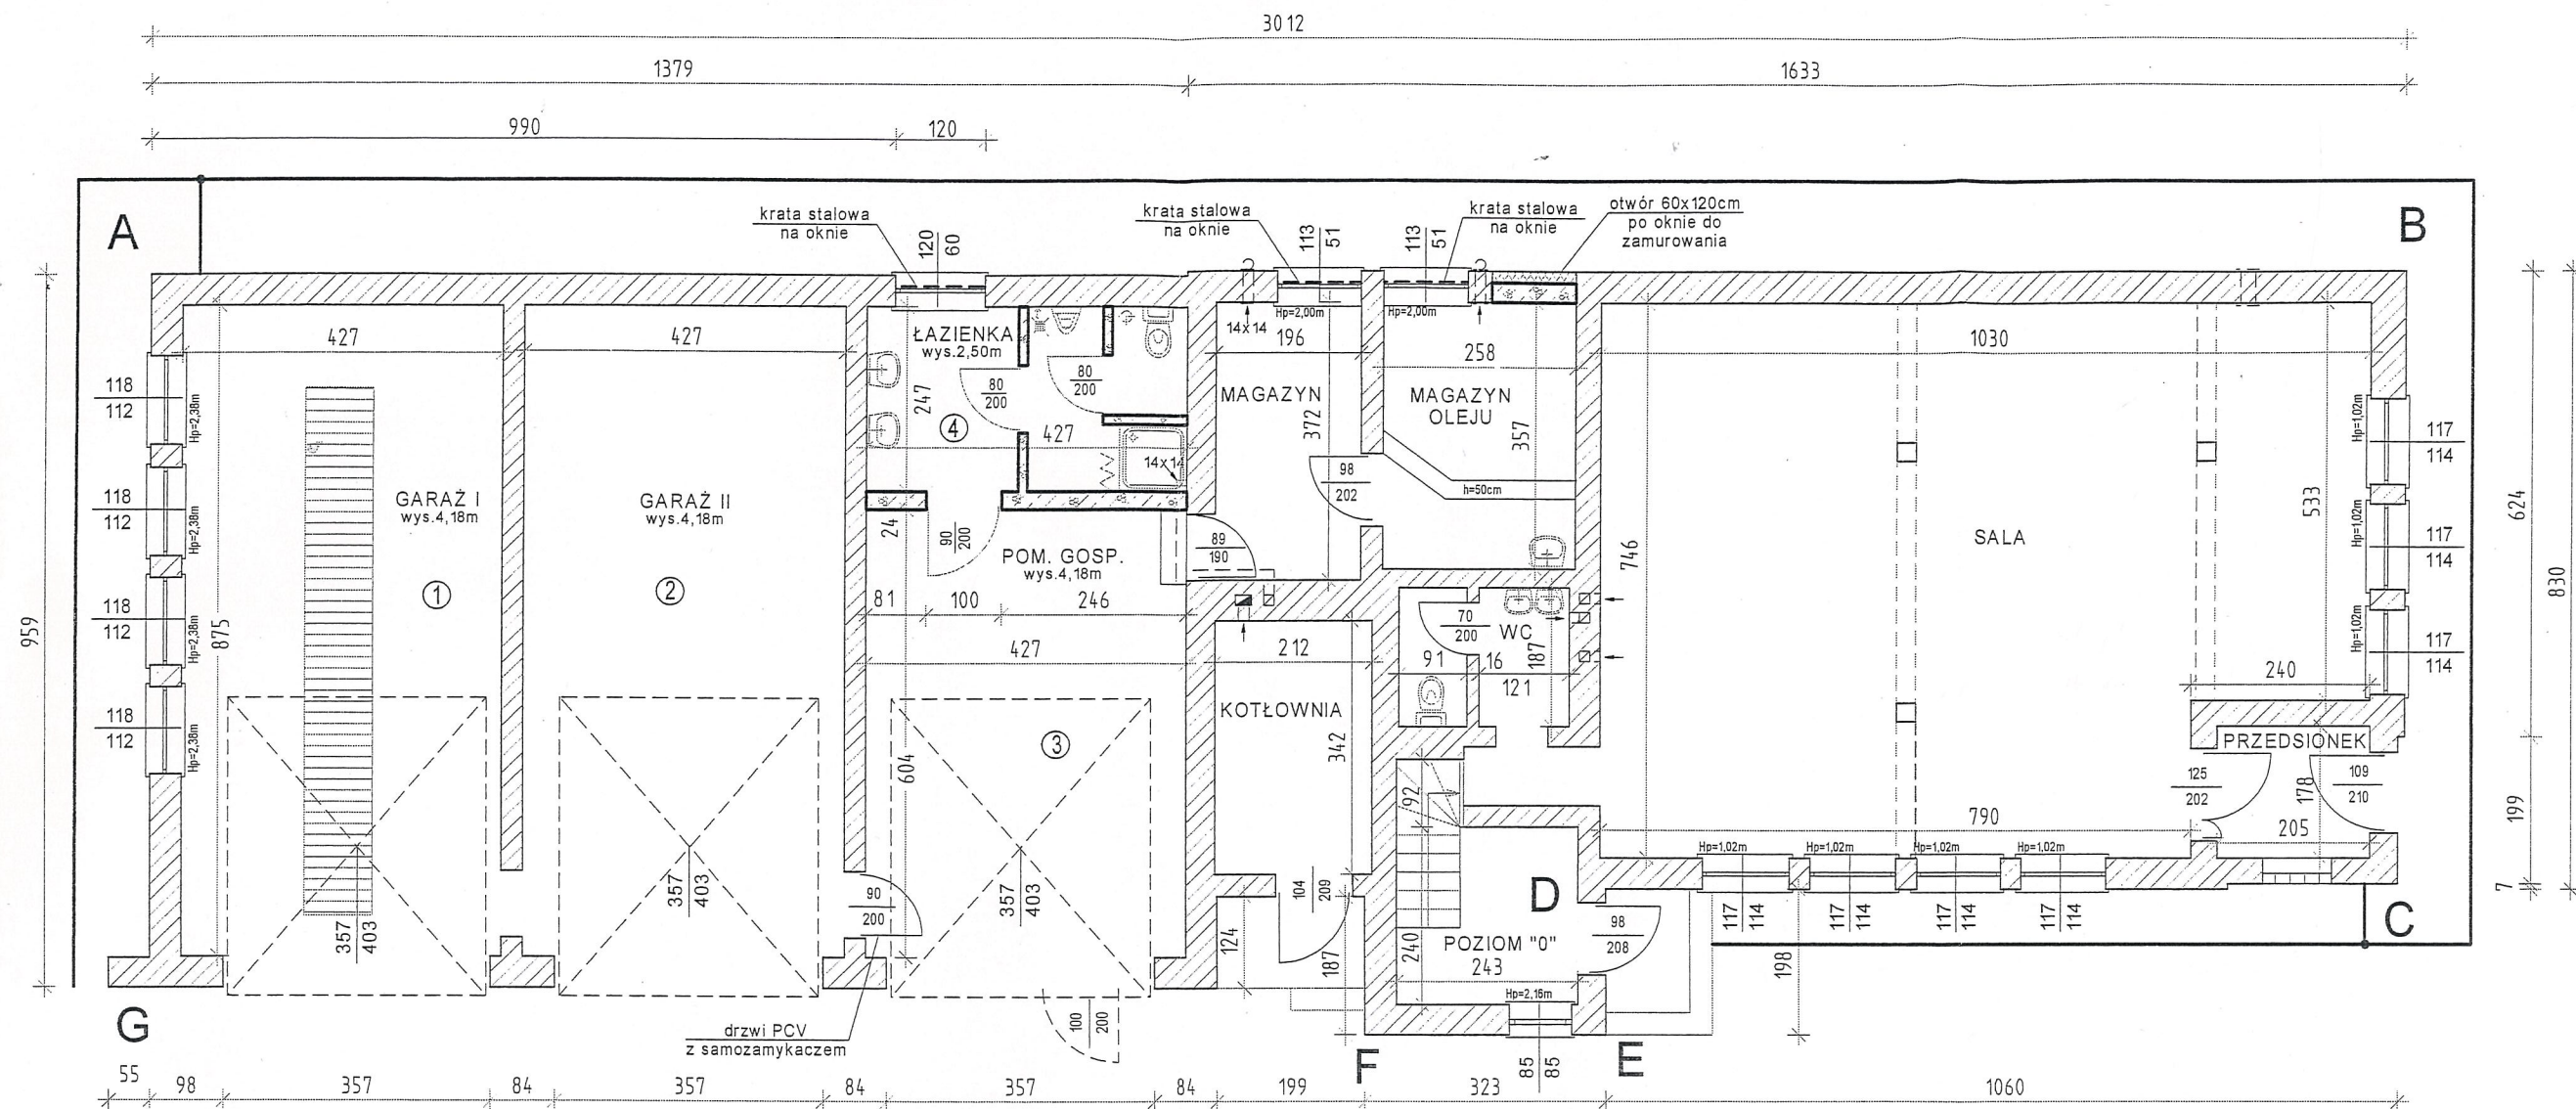

Warstwy posadzki:

Pomieszczenie 1+2

- żywica epoksydowa 3mm
- wylewka samopoziomująca ok. 20mm
- istniejąca posadzka betonowa

Pomieszczenie 3

- posadzka betonowa powierzchniowo utwardzona 10cm
- folia polietylenowa
- styropian EPS100 10cm
- folia polietylenowa
- chudy beton 10cm

Pomieszczenie 4

- terakota
- wylewka betonowa 5cm
- folia polietylenowa
- styropian EPS100 10cm
- folia polietylenowa
- chudy beton 10cm

— uziom otokowy
— przewód odprowadzający

Obiekt	BUDYNEK OCHOTNICZEJ STRAŻY POŻ.	Data
Adres	Kowale Oleckie, działka nr 218 i 216/5	lipiec 2017r.
Inwestor	Gmina Kowale Oleckie	
Projektant	Nr uprawnień	Podpis
mgr inż. Ewa Skarżyńska	upr. nr SUW-15/85	<i>[Signature]</i>
Skala	Przedmiot rysunku	Nr arkusza
1:100	Rzut przyziemia	A-1