


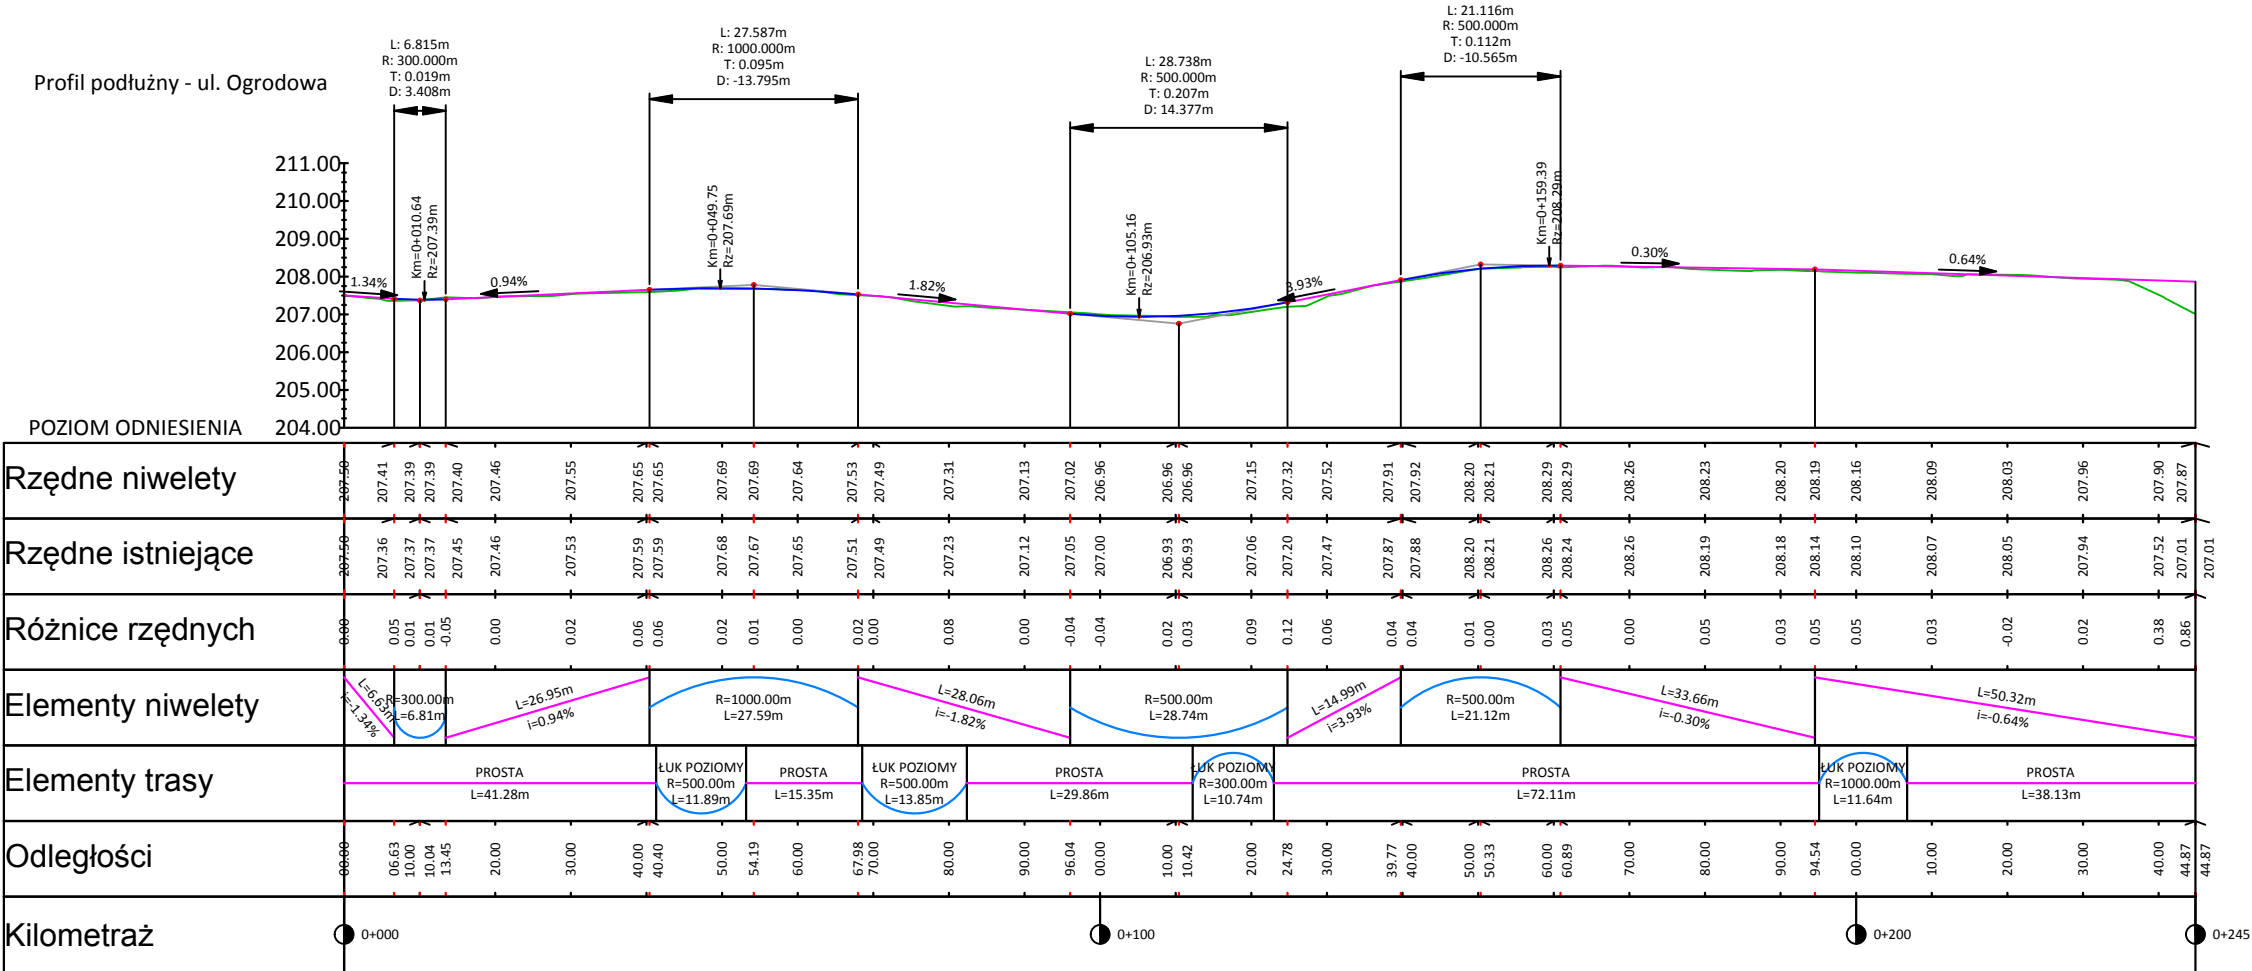

bp dprogres BIURO PROJEKTÓW DROGOWYCH PROGRES NOWE SŁODANY 7 11-500 GIŻYCKO TEL. 519-612-895 e-mail: progres.ap@wp.pl			
PROJEKT BUDOWLANO - WYKONAWCZY	BRANŻA DROGOWA	DATA OPRACOWANIA sierpień 2018 r.	SKALA RYSUNKU 1:1000
NAZWA INWESTYCJI	REMONT DROGI GMINNEJ NR 138039 UL. OGRODOWA W MIEJSCOWOŚCI KOWALE OLECKIE.		
LOKALIZACJA INWESTYCJI	DZIAŁKI NR: 323; 318/7; 319/4; 319/6 W KOWALACH OLECKICH		
INWESTOR	GMINA KOWALE OLECKIE UL. KOŚCIUSZKI 44, 19-420 KOWALE OLECKIE		
TYTUŁ RYSUNKU	PROFIL PODŁUŻNY		NUMER RYSUNKU 2
Projektant mgr inż. Wojciech Rudzki	NUMER UPRAWNIEN WAM/0125/PWOD/10		
Opracował inż. Paweł Pieńkowski			