




PRZEKRÓJ NORMALNY A-A

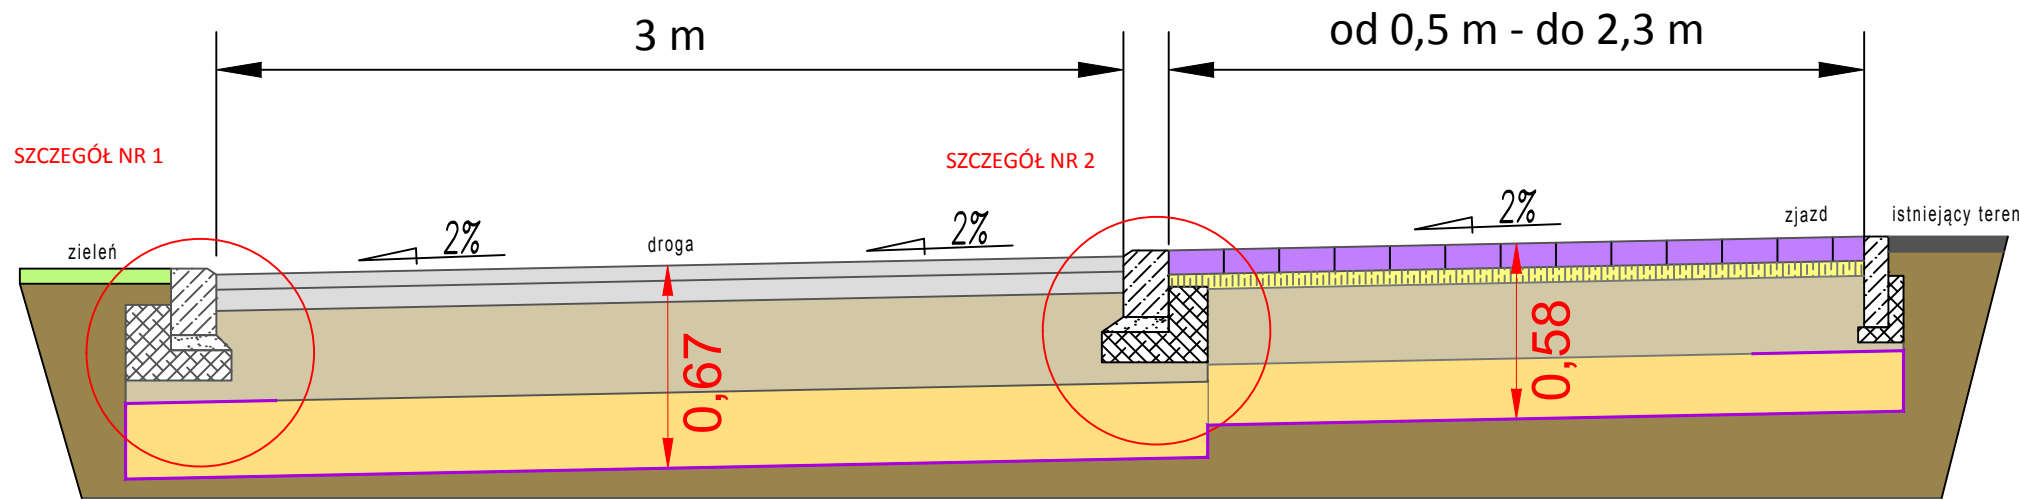

PRZEKRÓJ NORMALNY B-B




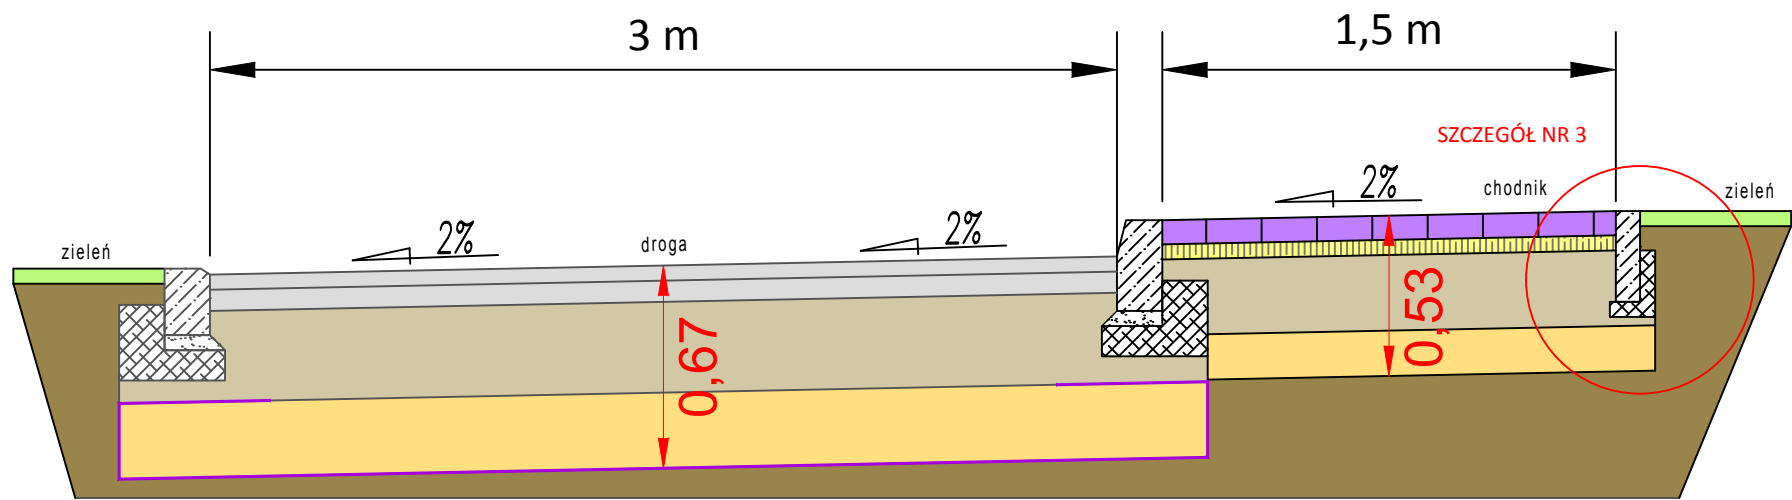


PRZEKRÓJ NORMALNY C-C

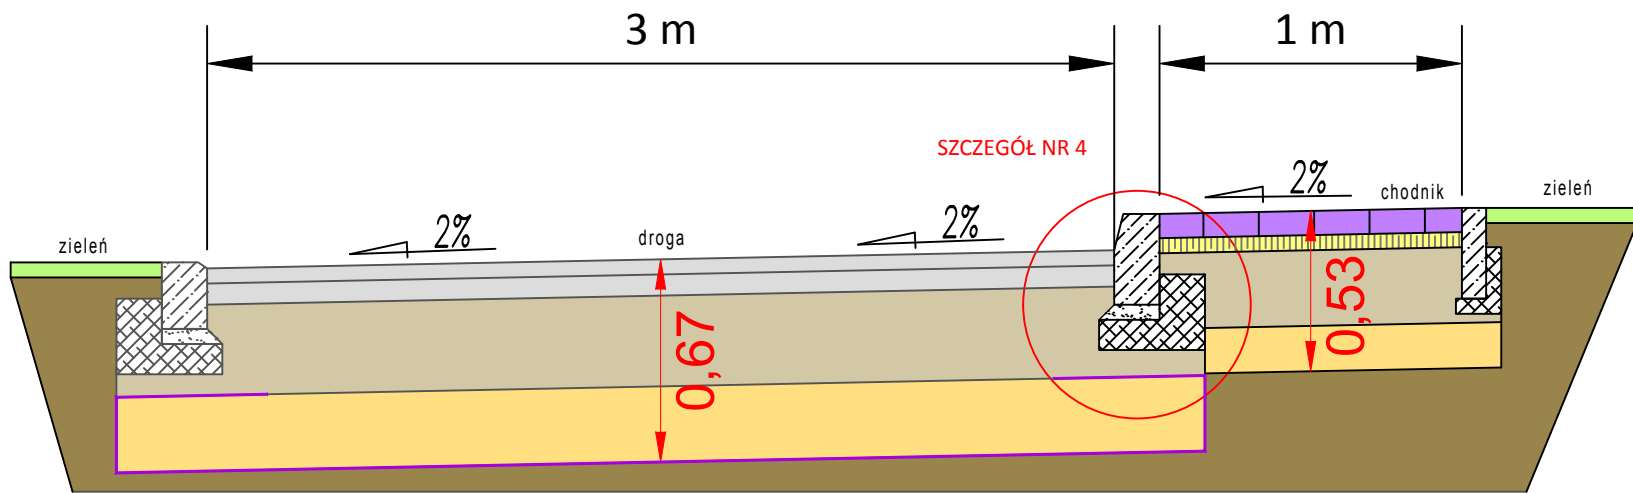

LEGENDA :

- nawierzchnia z betonu asfaltowego gr. 12cm
- podbudowa z mieszanki kruszywa niezwiązanego (łamanego) frakcji 0-31,5mm gr. 25cm, 30cm
- warstwa odsączająca z pospółki gr. 15cm, 20cm, 25cm
- nawierzchnia chodnika i zjazdu z kostki betonowej gr. 8cm
- podsypka cementowo-piaskowa gr. 5cm
- warstwa geotkaniny separacyjno-filtracyjnej 35/35
- istniejąca podbudowa
- krawężnik bet. 15x30(22)x100 na ławie bet. z oporem C12/15
- obrzeże bet. 8x30x100cm na ławie bet. z oporem C12/15

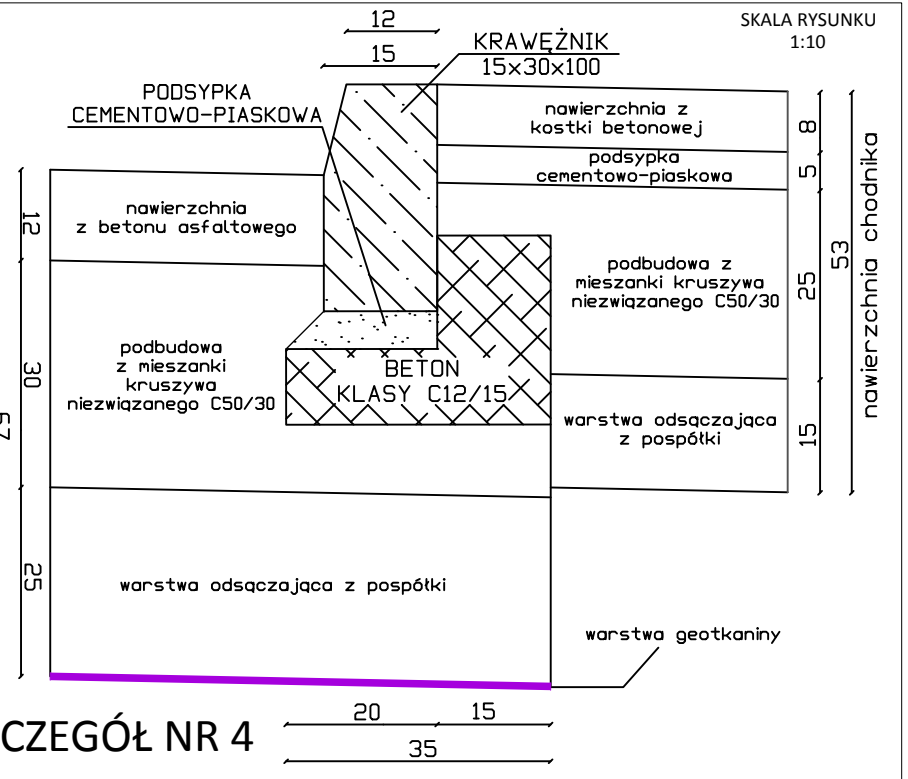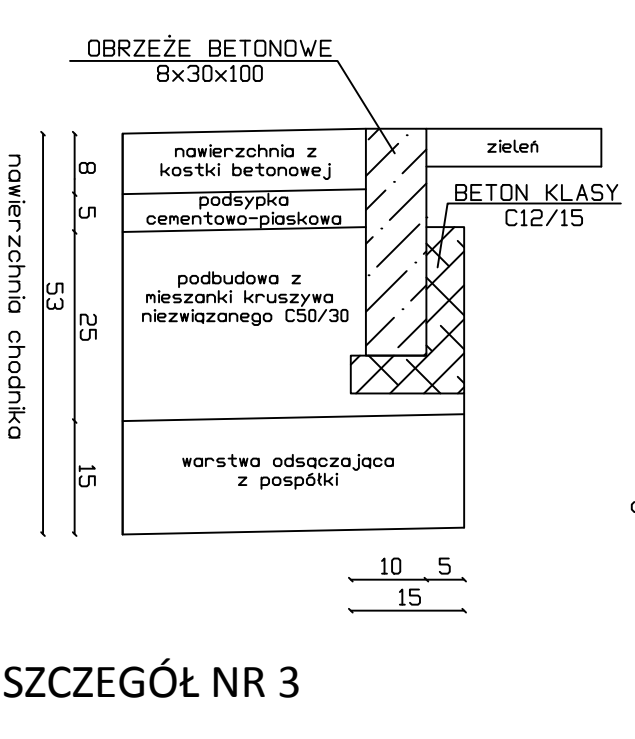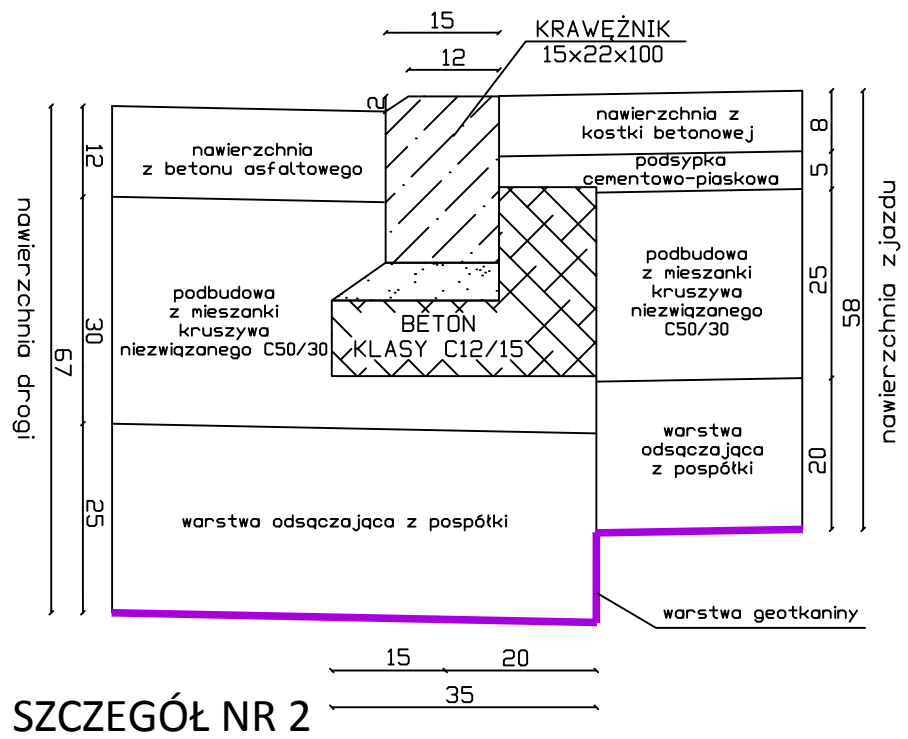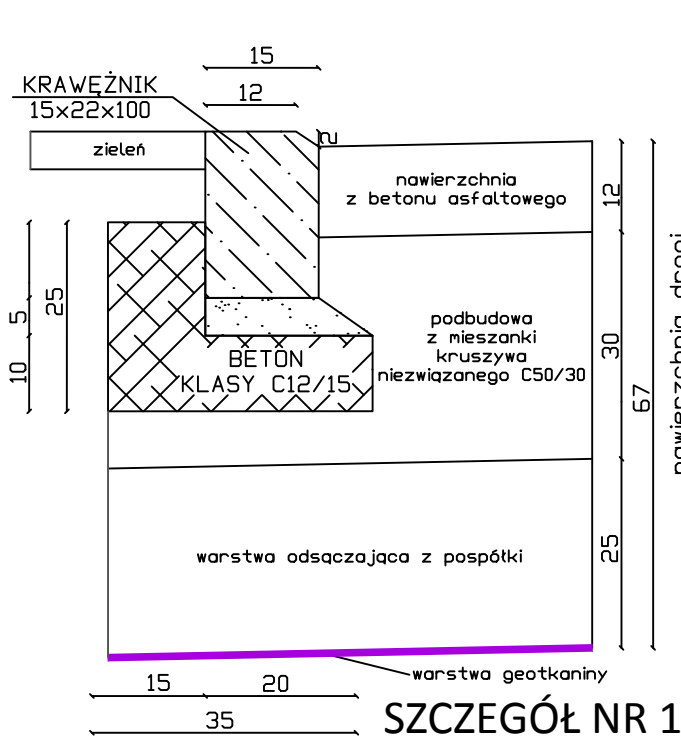



BIURO PROJEKTÓW DROGOWYCH PROGRES

NOWE SOLDANY 7

11-500 GIŻYCKO

TEL. 519-612-895

e-mail: progres.ap@wp.pl

PROJEKT BUDOWLANO - WYKONAWCZY	BRANŻA DROGOWA	DATA OPRACOWANIA sierpień 2018 r.	SKALA RYSUNKU 1:25/10
NAZWA INWESTYCJI	REMONT DROGI GMINNEJ NR 138039 UL. OGRODOWA W MIEJSCOWOŚCI KOWALE OLECKIE.		
LOKALIZACJA INWESTYCJI	DZIAŁKI NR: 323; 318/7; 319/4; 319/6 W KOWALACH OLECKICH		
INWESTOR	GMINA KOWALE OLECKIE UL. KOŚCIUŠKI 44, 19-420 KOWALE OLECKIE		
TYTUŁ RYSUNKU	PRZEKROJE NORMALNE I SZCZEGÓŁY KONSTRUKCYJNE		NUMER RYSUNKU 3
Projektant mgr inż. Wojciech Rudzki	NUMER UPRAWNIEN WAM/0125/PWOD/10		
Opracował inż. Paweł Pieńkowski			