

BIURO PROJEKTÓW DROGOWYCH PROGRES

UL. SUWALSKA 30A/1B
11-500 GIŻYCKO
TEL. 519-612-895

NIP 845-178-80-98
E-MAIL PROGRES.AP@WP.PL

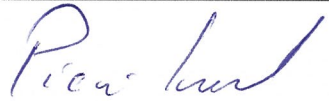
PROJEKT STAŁEJ ORGANIZACJI RUCHU

DOTYCZY: zmiany organizacji ruchu w ciągu drogi gminnej nr 138039N - ulicy Ogrodowej
w miejscowości Kowale Oleckie.

INWESTOR: Gmina Kowale Oleckie
ul. Kościuszki 44
19-420 Kowale Oleckie

INWESTYCJA ZLOKALIZOWANA NA TERENIE:

województwa warmińsko-mazurskiego, powiatu oleckiego w miejscowości Kowale Oleckie.

AUTOR PROJEKTU:		PODPIS:
inż. Paweł Pieńkowski	-	
Data opracowania: Grudzień 2017 r.	GIŻYCKO	nr egz.

SPIS TREŚCI:

L.p.	Zawartość	Strona:
1.	Strona tytułowa	1
2.	Spis treści	2
3.	Opis techniczny	3-7
4.	Mapa poglądowa	8
5.	Schematy	9

OPIS TECHNICZNY

1. Podstawa prawna opracowania

- a) Ustawa z dnia 20 czerwca 1997r.- „Prawo o ruchu drogowym” /Dz. U. nr 98, poz. 602 z późniejszymi zmianami/.
- b) Rozporządzenie Ministra Infrastruktury z dnia 23 września 2003r. w sprawie szczegółowych warunków zarządzania ruchem na drogach oraz wykonywania nadzoru na tym zarządzeniem /Dz. U. Nr 177 poz. 1729 z późniejszymi zmianami/.
- c) Rozporządzenie Ministra Infrastruktury oraz Spraw Wewnętrznych i Administracji z dnia 31 lipca 2002r. w sprawie znaków i sygnałów drogowych /Dz. U. Nr 170 poz. 1393 z późniejszymi zmianami/.
- d) Rozporządzenie Ministra Infrastruktury z dnia 3 lipca 2003r. w sprawie szczegółowych warunków technicznych dla znaków i sygnałów drogowych oraz urządzeń bezpieczeństwa ruchu drogowego i warunki ich umieszczania na drogach – Zał. Nr 1-4 /Dz. U. Nr 220,poz. 2181 z późniejszymi zmianami/:
 - załącznik nr 1 - znaki drogowe poziome
 - załącznik nr 2 - znaki drogowe poziome
 - załącznik nr 3 – sygnały drogowe
 - załącznik nr 4 – urządzenia bezpieczeństwa ruchu drogowego
- e) Instrukcja o znakach drogowych pionowych /Dz. U. Nr 220 z dnia 23 grudnia 2003 r., poz. 2181 z późniejszymi zmianami/.
- f) Wizja lokalna w terenie.

2. Cel opracowania

Celem opracowania niniejszej dokumentacji jest zmiana dotychczasowej organizacji ruchu na drodze gminnej ulicy Ogrodowej w miejscowości Kowale Oleckie. Zmiana organizacji ruchu wynika ze zmiany parametrów drogi. Zostanie ona wprowadzona po remoncie drogi (jezdni, chodników, zjazdów oraz budowie infrastruktury podziemnej). W jej wyniku na odcinku od początku zakresu do skrzyżowania z ul. Lipową wprowadzony zostanie ruch jednokierunkowy skierowany w stronę ul. Lipowej. Na pozostałym odcinku drogi ze względu na fakt, iż jest on bez przejazdu odbywał się będzie ruch w obydwu kierunkach. Na odcinku od początku zakresu do ul. Lipowej wprowadza się zakaz zatrzymywania. Szczegóły zmiany stałej organizacji ruchu przedstawiono na planie zagospodarowania w skali 1:500.

3. Stan istniejący

Ulica Ogrodowa zlokalizowana jest w miejscowości Kowale Oleckie. Jezdnia o szerokości 3,0 metrów posiada nawierzchnię bitumiczną. Z prawej strony ulicy znajduje się chodnik o szerokości od 1,0 m do 1,5 m i nawierzchni wykonanej z prefabrykatów betonowych. Droga jest oświetlona, w ciągu ulicy znajduje się zwarta zabudowa jednorodzinna oraz odjazd do kaplicy. Droga zlokalizowana jest w terenie zabudowanym (dopuszczalna prędkość pojazdów wynosi 50 km/h).

4. Uwagi do projektowanego oznakowania:

W związku z parametrami technicznymi drogi po jej remoncie, zachodzi konieczność zmiany stałej organizacji ruchu.

Projektowane oznakowanie wielkości „małe” z blachy ocynkowanej ogniowo o grubości minimum 1,25 mm z krawędzią usztywnioną ciągłym podwójnym gięciem na całym obwodzie, licem z folii odblaskowej II generacji, ustawić na nowych słupkach do znaków drogowych z rur stalowych ocynkowanych o średnicy nominalnej minimum 60,3 mm.

Wysokość montowanego oznakowania od dolnej krawędzi znaku do podłoża wynosi min.:

- min. 2,2m do 2,5m dla oznakowania ustawionego w ciągach pieszych,
- min. 2,0m dla oznakowania ustawionego w zieleńcach.

Oznakowanie wykonane zostanie zgodnie z projektem zmiany stałej organizacji ruchu zaopiniowanym przez **Komendę Powiatową Policji w Olecku**, zarządcę drogi - **Gminę Kowale Oleckie** oraz zatwierdzonym przez **Starostę Oleckiego**.

5. Wykaz projektowanych znaków pionowych

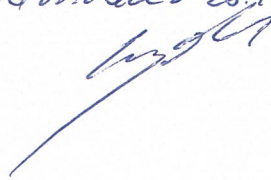
Symbol znaku:	Ilość:
B-2	2 szt.
B-20	2 szt.
B-36	2 szt.
C-2	2 szt.
C-4	1 szt.
D-1	3 szt.
D-3	2 szt.
D-4a	1 szt.
D-4c	1 szt.
Słupek ocynkowany	11 szt.

6. Wykaz projektowanych znaków poziomych

Symbol znaku:	Ilość:
P-4	9,6 m2
P-14	4,25 m2
Razem:	13,85 m2

Termin wprowadzenia zmian - do końca 2018 roku.

7. Karta uzgodnień.

Komenda Powiatowa Policji w Olecku	 KOMENDA POWIATOWA POLICJI w Olecku woj. warmińsko-mazurskie <i>uzgodniono 28.12.2017</i> 
--	---

Urząd Gminy Kowale Oleckie

WÓJT
Krzysztof Locman

GMINA KOWALE OLECKIE
ul. Kościuszki 44, 19-420 Kowale Oleckie
tel./fax: 87 523 82 79, 09, 74
NIP 847-161-21-61 REGON 790671254
e-mail: gmina@kowale.fr.pl

Olecko, dnia 03.01.2018r.

KT.7121.1.1.2018

DECYZJA

Na podstawie art. 10 ust. 5 ustawy z dnia 20 czerwca 1997 r. - Prawo o ruchu drogowym (Dz. U. z 2017 r., poz. 1260 z późn. zm.) i § 3 ust. 1 pkt 1, 3 rozporządzenia Ministra Infrastruktury z dnia 23 września 2003 r. w sprawie szczegółowych warunków zarządzania ruchem na drogach oraz wykonywania nadzoru nad tym zarządzaniem (Dz. U. z 2017, poz. 784)

po rozpatrzeniu

projektu zmiany organizacji ruchu na remontowanej drodze gminnej nr 138039 N – ul. Ogrodowa w Kowalach Oleckich w związku ze zmianą parametrów drogi, przedłożonego przez Biuro Projektów Drogowych PROGRES, ul. Suwalska 30A/18, 11-500 Giżycko

postanawiam

zatwierdzić projekt stałej organizacji ruchu na remontowanej drodze gminnej nr 138039 N – ul. Ogrodowa w Kowalach Oleckich w związku ze zmianą parametrów drogi. Przedstawiona w projekcie organizacja ruchu ma charakter stały i wprowadzenie jej przewiduje się do 31.12.2018r. .

Dodatkowo informuję, iż zgodnie z § 12 ust. 1 rozporządzenia Ministra Infrastruktury z 23 września 2003r. w sprawie szczegółowych warunków zarządzania ruchem na drogach oraz wykonywania nadzoru nad tym zarządzaniem – jednostka wprowadzająca organizację ruchu zawiadamia organ zarządzający ruchem, zarząd drogi oraz właściwego komendanta Policji o terminie jej wprowadzenia, co najmniej na 7 dni przed dniem wprowadzenia organizacji ruchu.

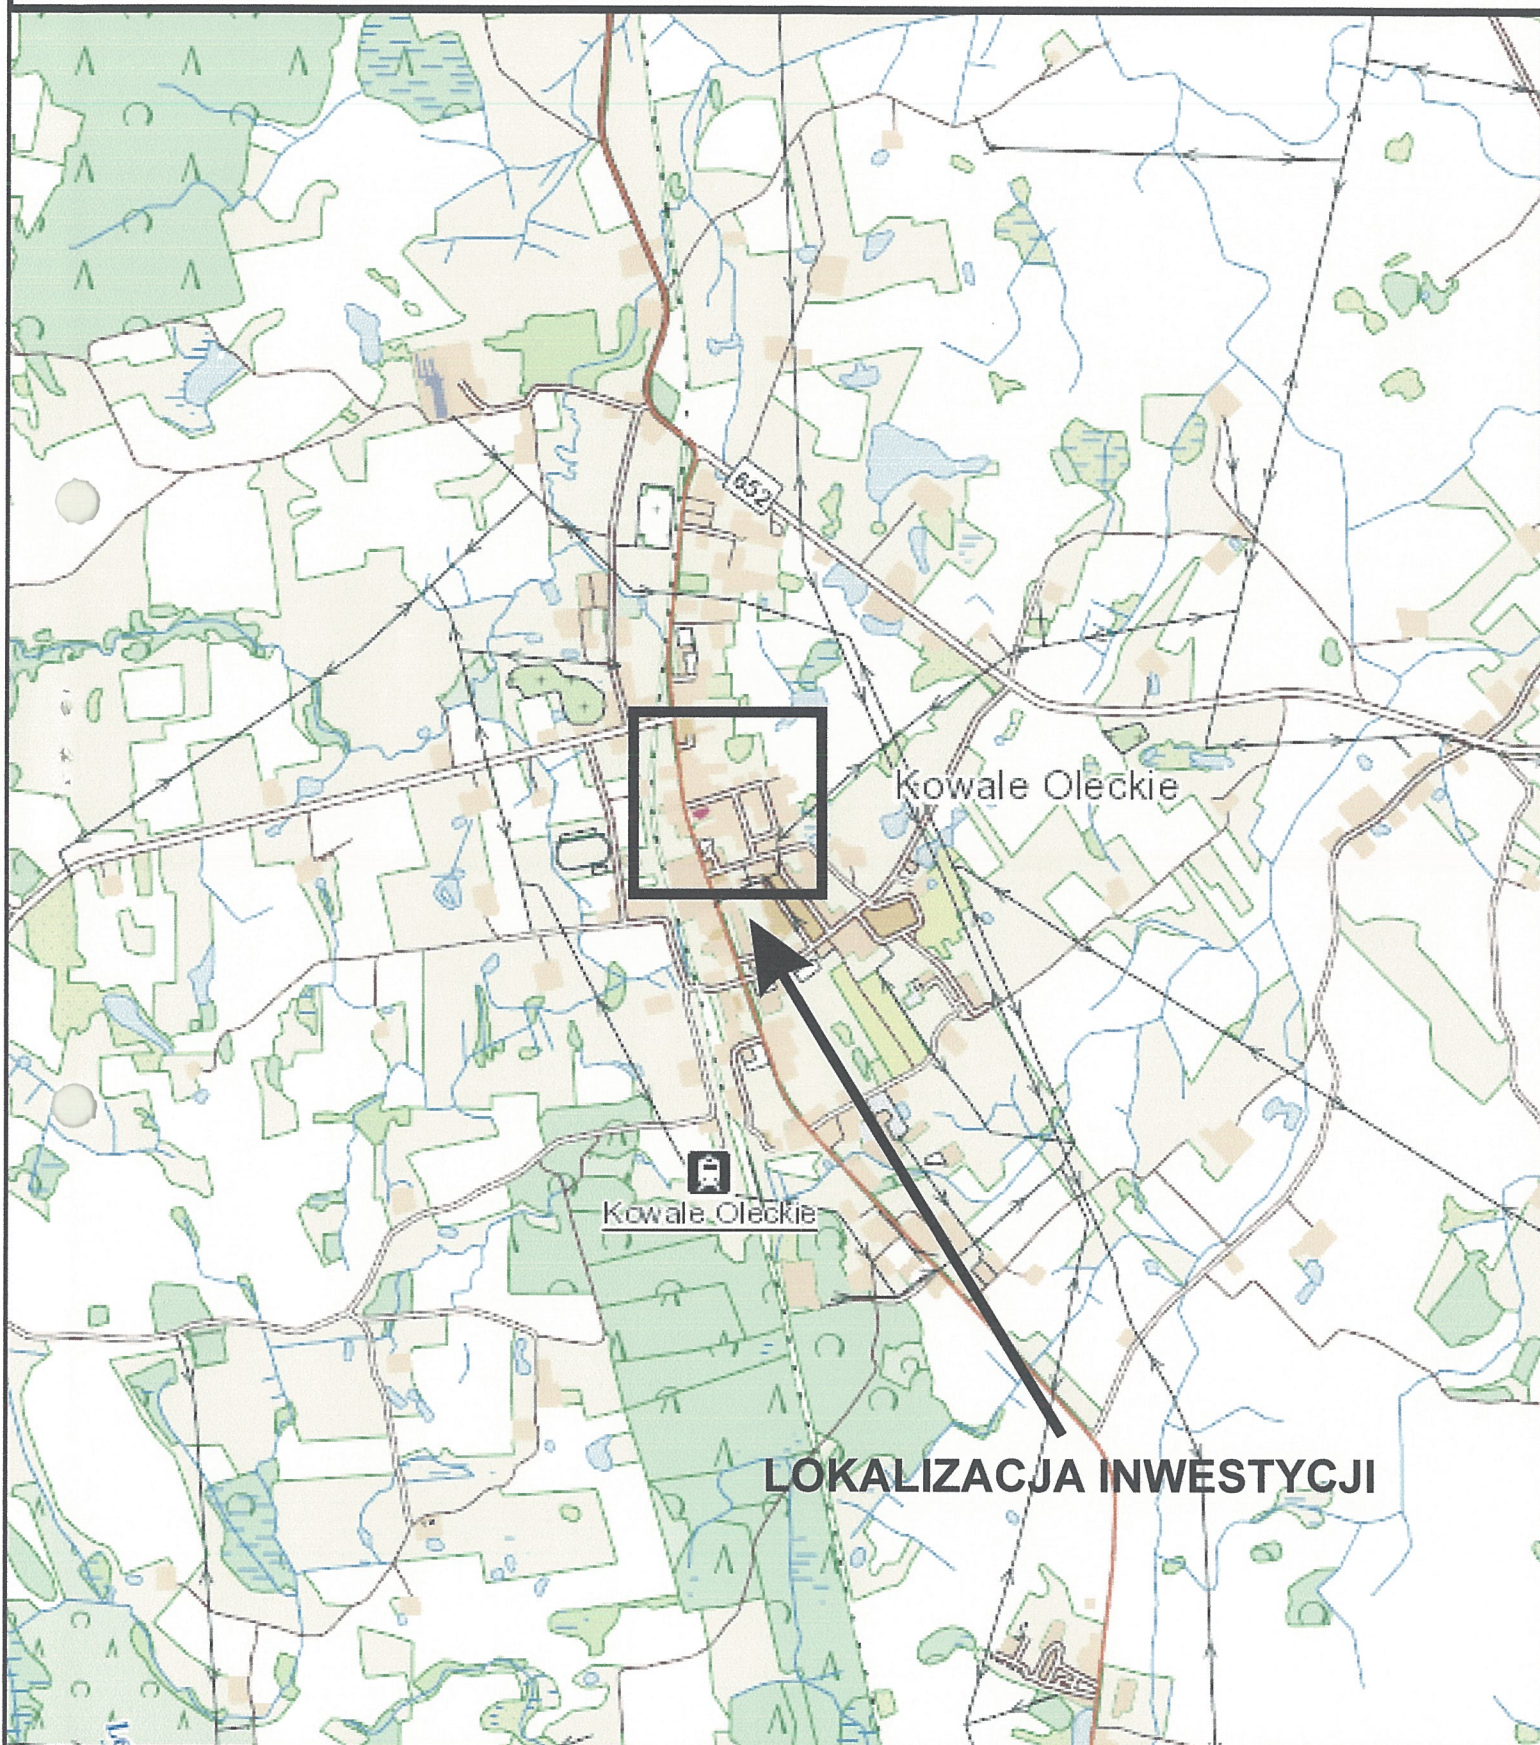
Na podstawie art. 107 § 4 ustawy z dnia 14 czerwca 1960 r. Kodeks postępowania administracyjnego (Dz. U. z 2017r., poz. 1257) odstępuję od uzasadnienia decyzji, gdyż uwzględnia ona w całości żądanie strony.

POUCZENIE

Od niniejszej decyzji służy stronie odwołanie do Samorządowego Kolegium Odwoławczego w Olsztynie za pośrednictwem Starosty Oleckiego w terminie 14 dni od dnia jej doręczenia.

W trakcie biegu terminu do wniesienia odwołania strona może zrzec się prawa do wniesienia odwołania wobec organu administracji publicznej, który wydał decyzję. Z dniem doręczenia organowi administracji publicznej oświadczenia o zrzeczeniu się prawa do wniesienia odwołania przez ostatnią ze stron postępowania, decyzja staje się ostateczna i prawomocna, co oznacza, iż decyzja podlega natychmiastowemu wykonaniu i brak jest możliwości zaskarżenia decyzji do Wojewódzkiego Sądu Administracyjnego. Nie jest możliwe skuteczne cofnięcie oświadczenia o zrzeczeniu się prawa do wniesienia odwołania.

Jeżeli niniejsza decyzja została wydana z naruszeniem przepisów postępowania, a konieczny do wyjaśnienia zakres sprawy ma istotny wpływ na jej rozstrzygnięcie, na zgodny wniosek wszystkich stron zawarty w odwołaniu, organ odwoławczy przeprowadza postępowanie wyjaśniające w zakresie niezbędnym do rozstrzygnięcia sprawy. Organ odwoławczy przeprowadza postępowanie wyjaśniające także wówczas, gdy jedna ze stron zawarła w odwołaniu wniosek o przeprowadzenie przez organ odwoławczy postępowania wyjaśniającego w zakresie niezbędnym do rozstrzygnięcia sprawy, a pozostałe strony





LEGENDA:

- projektowana naw. drogi z betonu asfaltowego gr. 12cm
- projektowana naw. zjazdów z kostki betonowej gr. 8cm
- projektowana naw. chodnika z kostki betonowej gr. 8cm
- krawężnik betonowy 15x30x100cm
- krawężnik betonowy najazdowy 15x22x100cm
- obrzeże betonowe 8x30x100cm
- granice działek

BIURO PROJEKTÓW DROGOWYCH
PROGRES

UL. SUWALSKA 30A/1B
11-500 SŁĄSKO
TEL. 519-612-895

PROJEKT ORGANIZACJI RUCHU	BRANŻA DROGOWA	DATA OPRACOWANIA grudzień 2017 r.	SKALA RYSUNKU 1:500
NAZWA INWESTYCJI	REMONT DROGI GMINNEJ NR 138039 UL. OGRODOWA W MIEJSCOWOŚCI KOWALE OLECKIE.		
LOKALIZACJA INWESTYCJI	DZIAŁKI NR: 323; 318/7; 319/1 W KOWALACH OLECKICH		
INWESTOR	GMINA KOWALE OLECKIE UL. KOŚCIUSZKI 44, 19-420 KOWALE OLECKIE		
TYTUŁ RYSUNKU	PROJEKTOWANA ORGANIZACJA RUCHU		NUMER RYSUNKU 1
PROJEKTANT mgr inż. Wojciech Rudzki	NUMER UPRAWNIEN WAM/0125/PWOD/10		
OPRACOWAŁ inż. Paweł Piernowski			

