




**PRZEKRÓJ AA' - SCHEMAT MONTAŻU
URZĄDZEŃ SIŁOWNI PLENEROWEJ
ORAZ MAŁEJ ARCHITEKTURY**

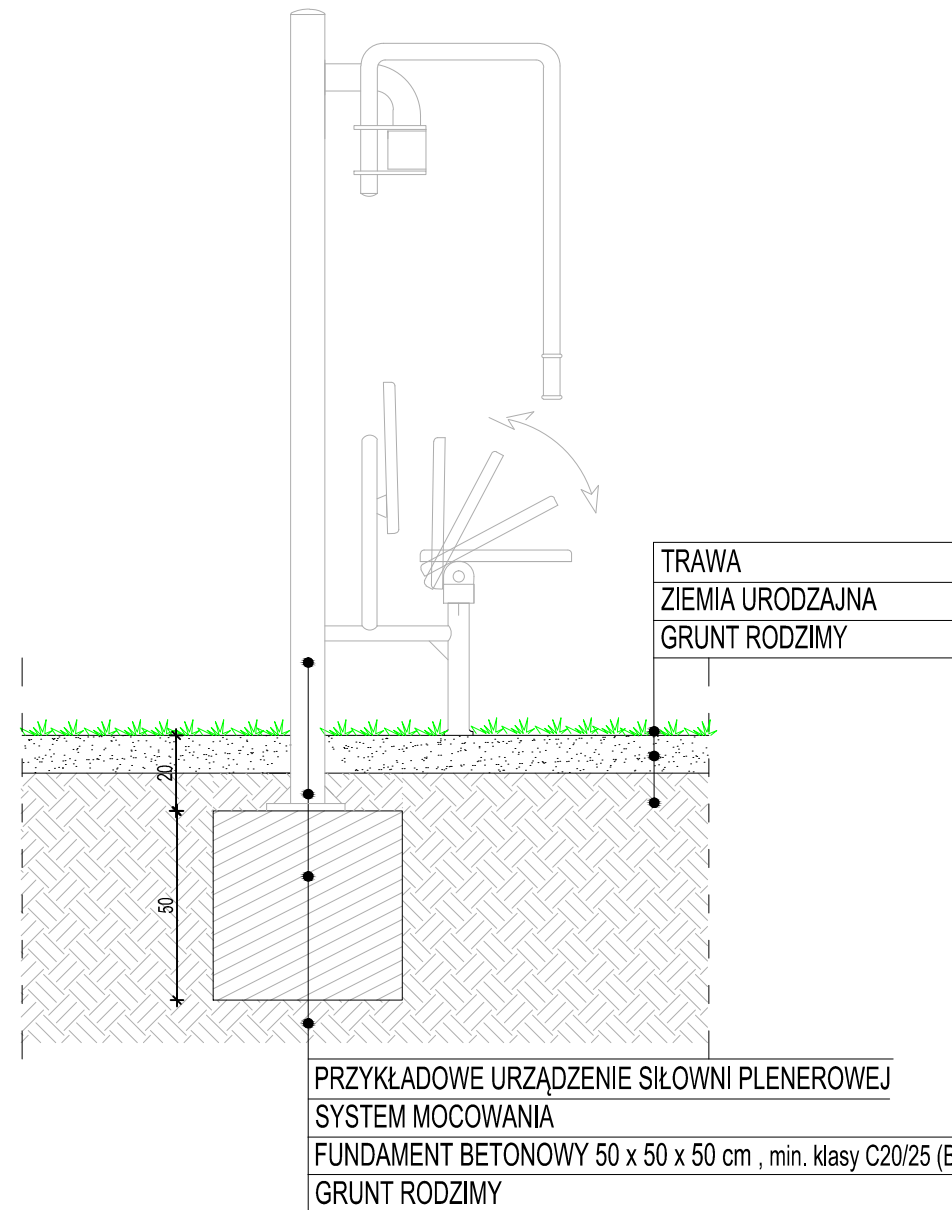

**SCHEMAT SPOSOBU SADZENIA KRZEWU W GRUNCIE
RODZIMYM I WYKONA NIANAWIERZCHNI TRAWIASTEJ**

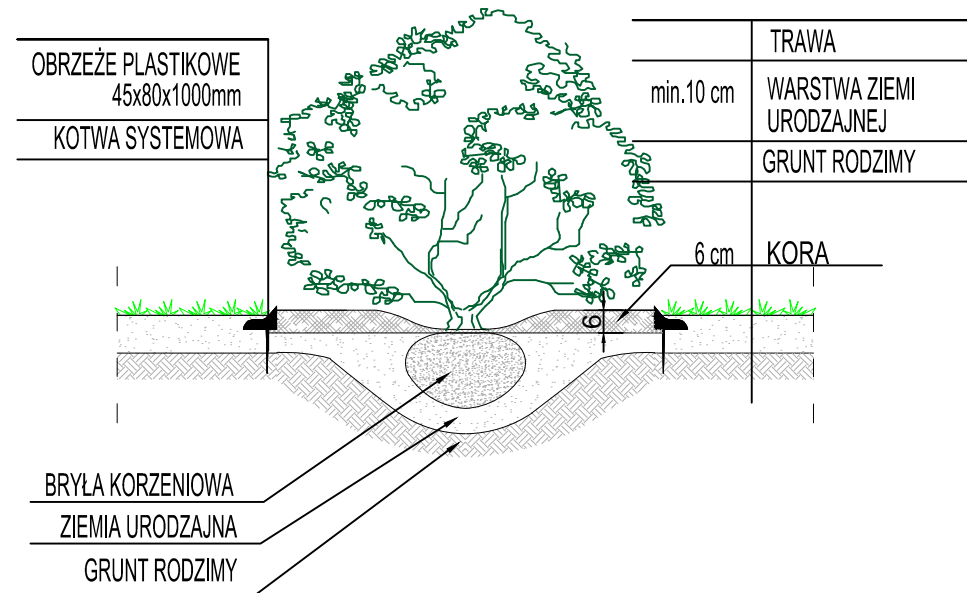

**PRZEKRÓJ BB' - MOCOWANIE TABLICY
INFORMACYJNEJ W PODŁOŻU**

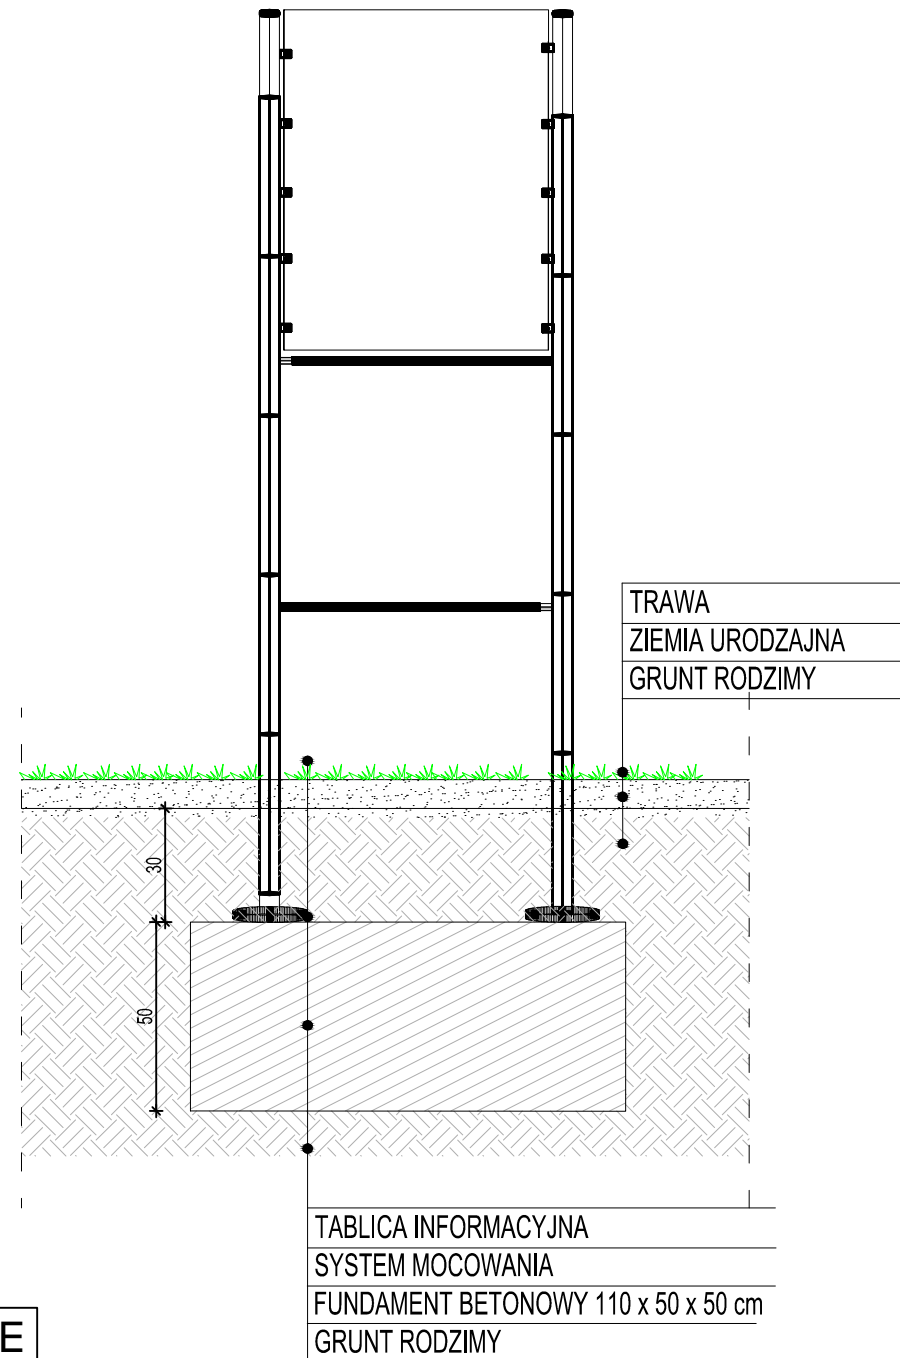

SCHEMAT SPOSOBU SADZENIA DRZEWA:

- Minimalna warstwa ziemi urodzajnej wokół systemu korzeniowego - 10 cm
- Warstwa kory w promieniu 75 cm od środka pnia - 6 cm
- 3 paliki drewniane o wymiarach 185/5 cm w rozstawie 60 cm po dwóch stronach pnia
- Mocowanie palików drewnianych przy pomocy opasek elastycznych

SCHEMAT SPOSOBU SADZENIA KRZEWU:

- Minimalna warstwa ziemi urodzajnej wokół systemu korzeniowego - 7 cm
- Warstwa kory w promieniu 50 cm od środka pnia - 6 cm

UWAGA:

1. NIE SKALOWAĆ WYMIARÓW Z RYSUNKU.
2. WSZYSTKIE WYMIARY POWINNY BYĆ SPRAWDZONE W NATURZE.
3. RYSUNEK WINIEN BYĆ ANALIZOWANY W POŁĄCZENIU Z ODNOŚNYMI RYSUNKAMI BRANŻOWYMI.
4. RYSUNEK JEST OBJĘTY PRAWAMI AUTORSKIMI BIURA POLANDSCAPE MARZENA BRONISZ (Dz.U.24/1994.,poz.83.,art.115-118) I NIE MOŻE BYĆ UŻYWANY CZY REPRODUKOWANY W CZĘŚCI LUB CAŁOŚCI BEZ PISEMNEJ ZGODY AUTORÓW.

GENERALNY PROJEKTANT:



KRAJOWY INSTYTUT
ROZWOJU INFRASTRUKTURY SPORTOWEJ
ul. Secemińska 3 lok 25, 01-485 Warszawa
tel. 668 114 856 KRS 0000684130,
e-mail sekretariat@kiris.pl, www.kiris.pl
NIP 5223094644 Regon 367651026

INWESTOR:

Gmina Kowale Oleckie
ul. Kościuszki 44
19-420 Kowale Oleckie

INWESTYCJA:

PROJEKT BUDOWLANY
ELEMENTÓW SIŁOWNI PLENEROWEJ, STREFY RELAKSU I PLACU ZABAW
W RAMACH PROGRAMU OSA- OTWARTE STREFY AKTYWNOŚCI
SOKÓŁKI
NA DZ. NR EW. 144 Z OBRĘBU SOKÓŁKI

PRZEDMIOT:

PRZEKRÓJ AA', PRZEKRÓJ BB', SCHEMAT NAWIERZCHNI
TRAWIASTEJ, SCHEMAT SADZENIA DRZEW I KRZEWÓW

BRANŻA:

ZIELEŃ

FAZA:

BUDOWLANA

PROJEKTANT:

mgr inż. Łukasz Górzyński

NR UPRAWNIENI:

MA/040/05

PODPIS:

ZESPÓŁ PROJEKTOWY:

inż. arch. kraj. Marzena Bronisz

NR UPRAWNIENI:

OGR.301/2008

PODPIS:

mgr inż. arch. kraj. Marlena Tomecka

NR UPRAWNIENI:

OGR.68810

PODPIS:

DATA:

02.2019

SKALA:

1:20

REWIZJA:

NUMER RYSUNKU:

SO:PZT:03