

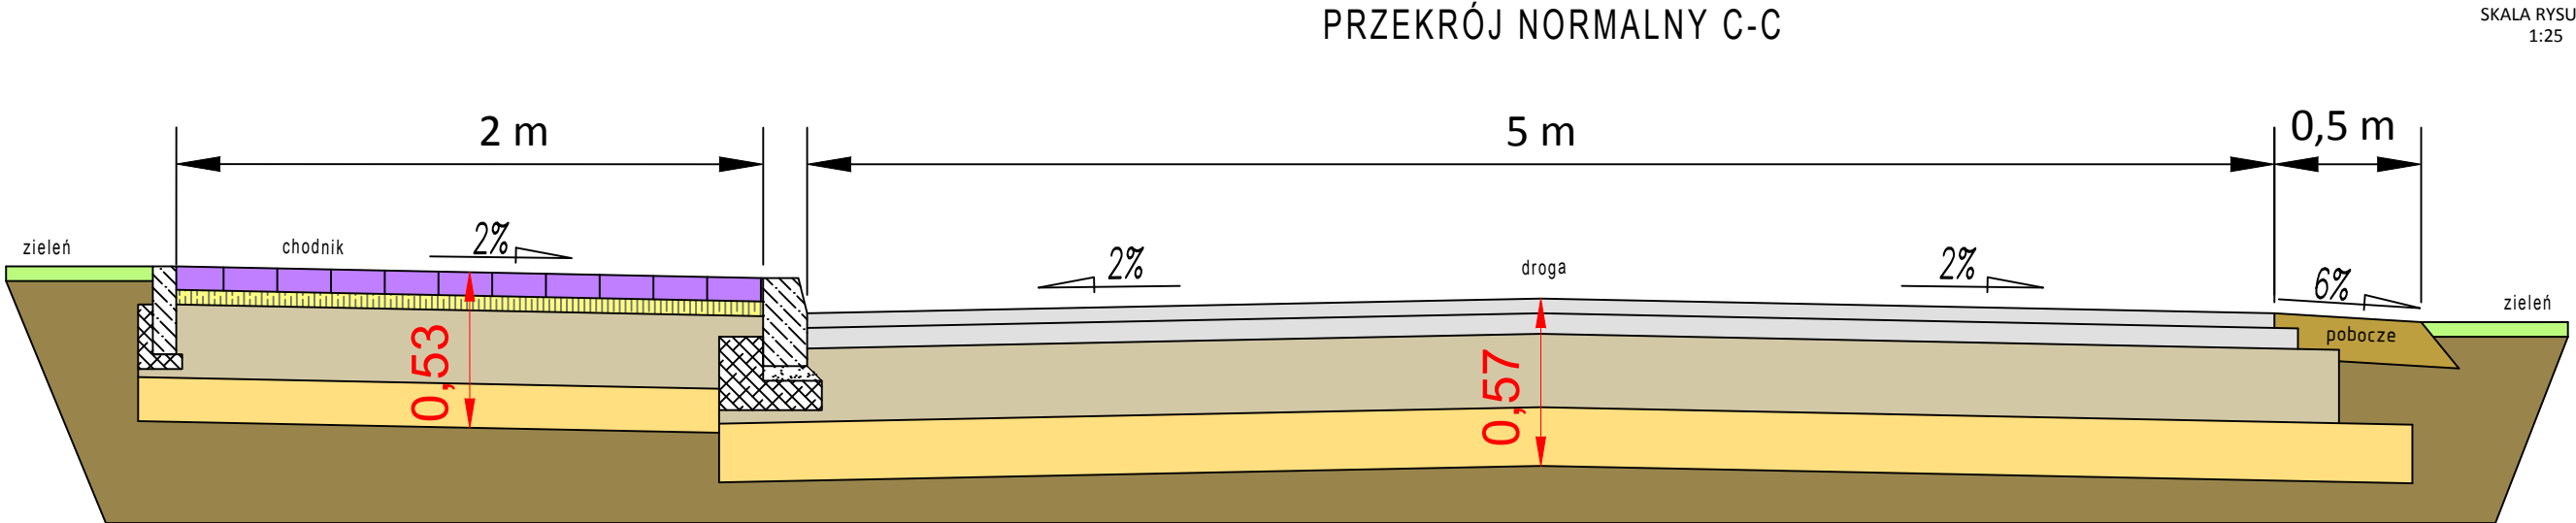
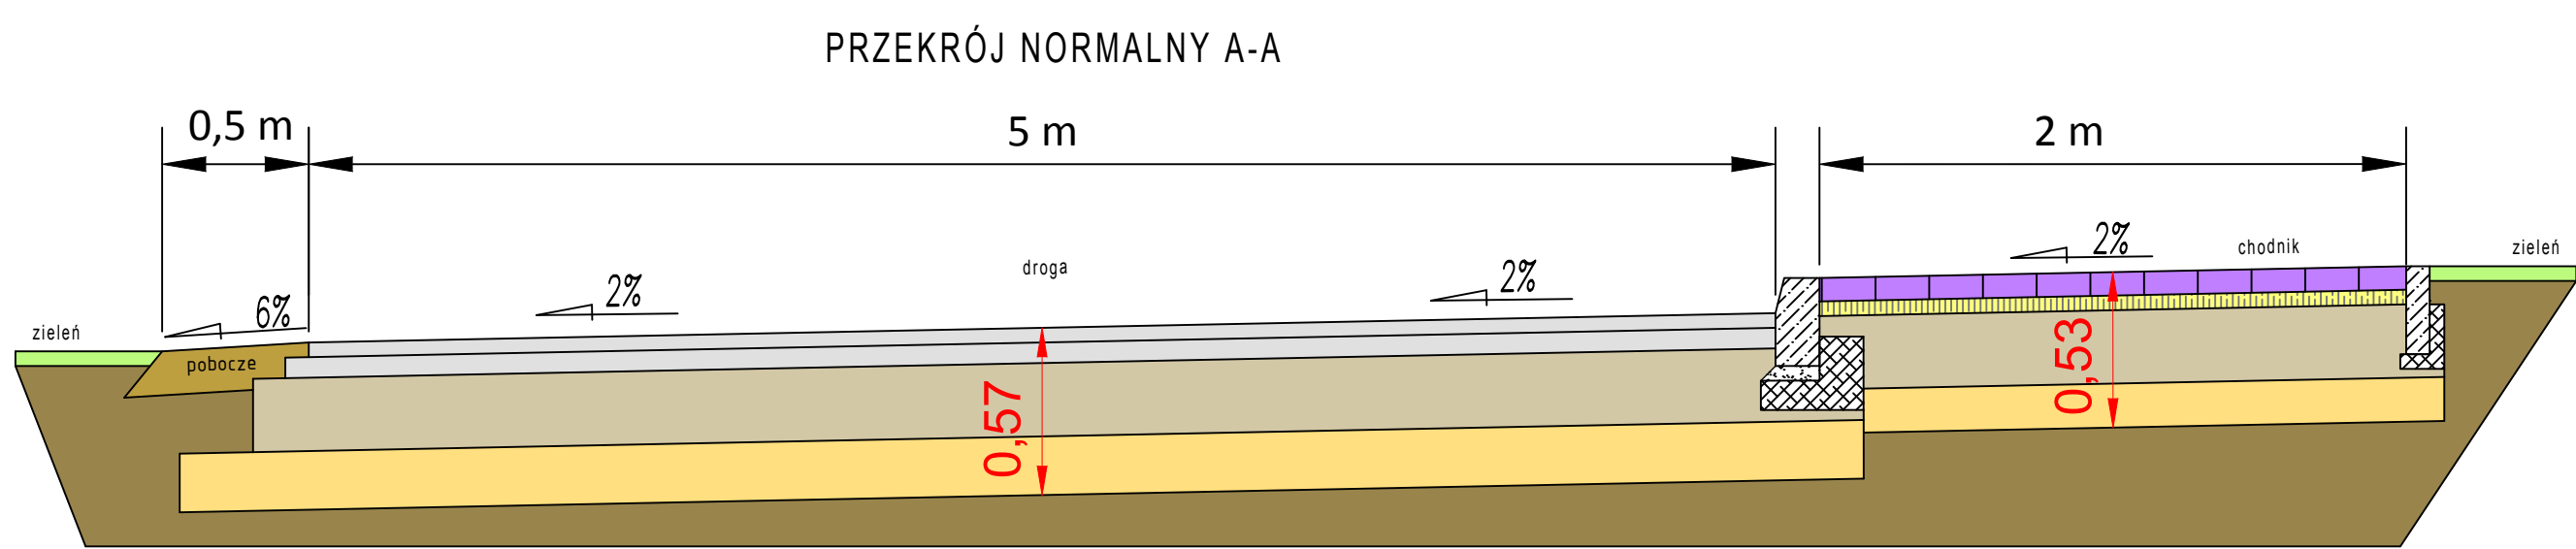
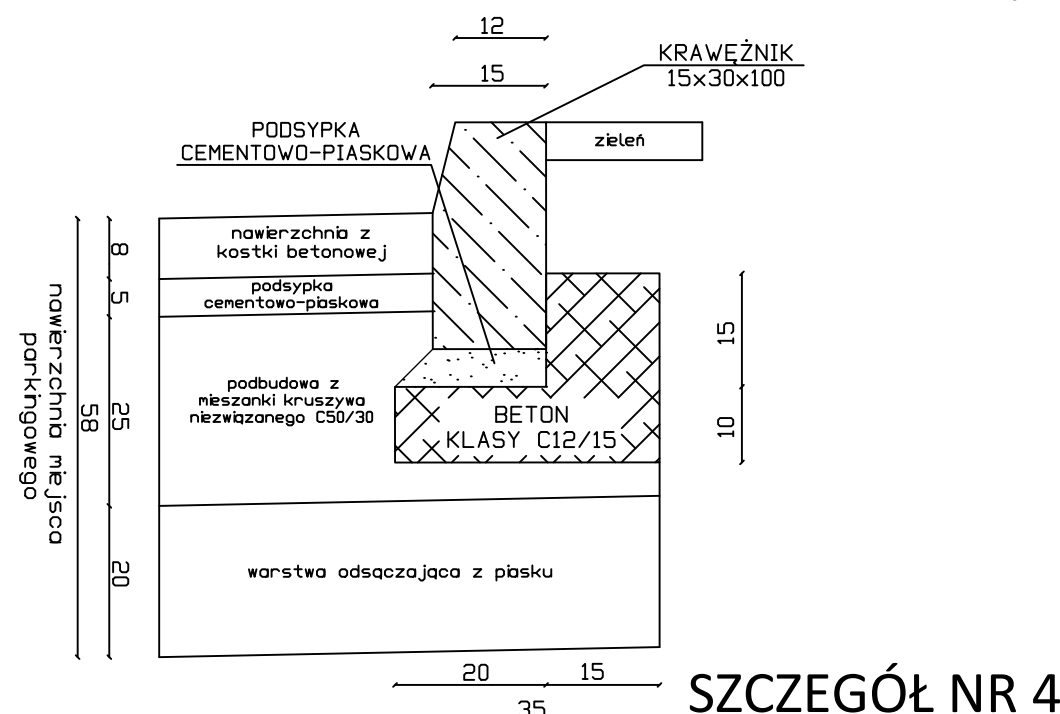
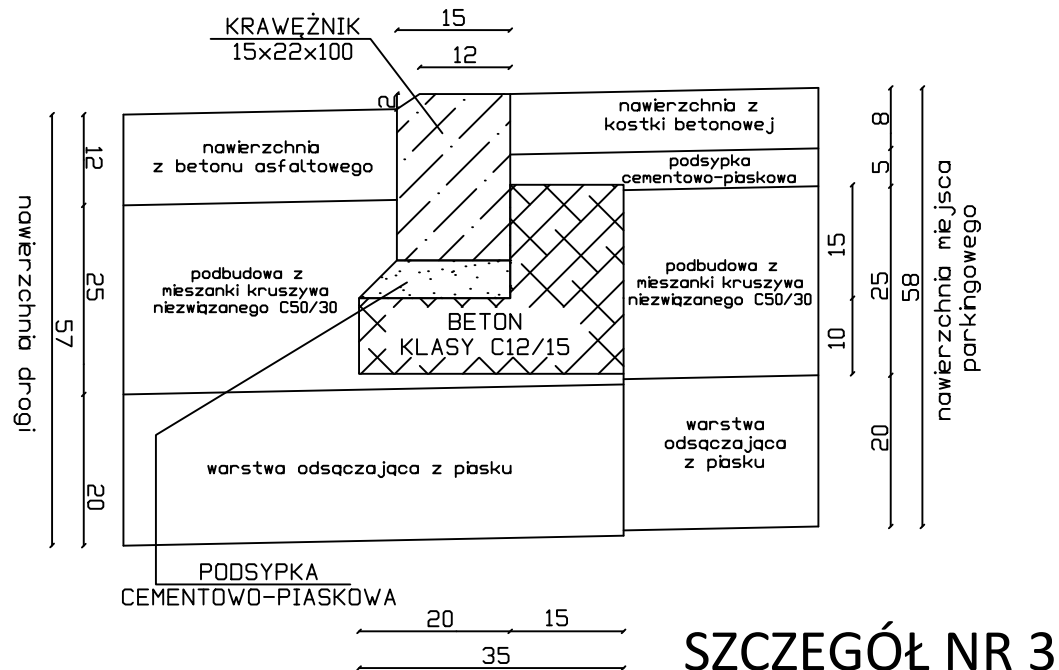
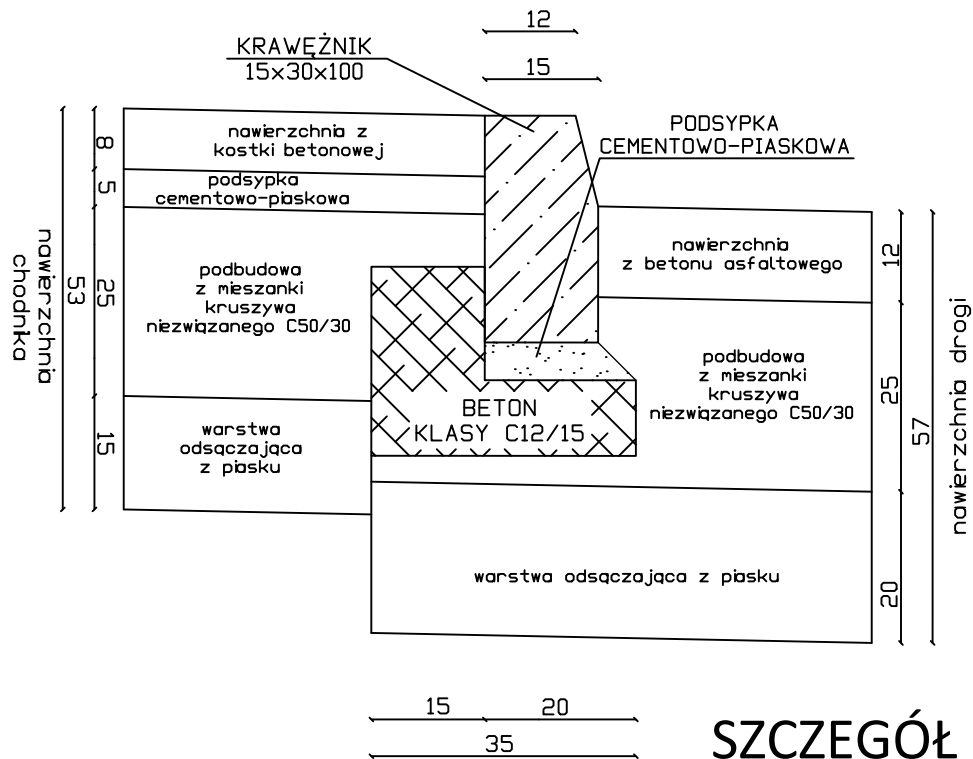


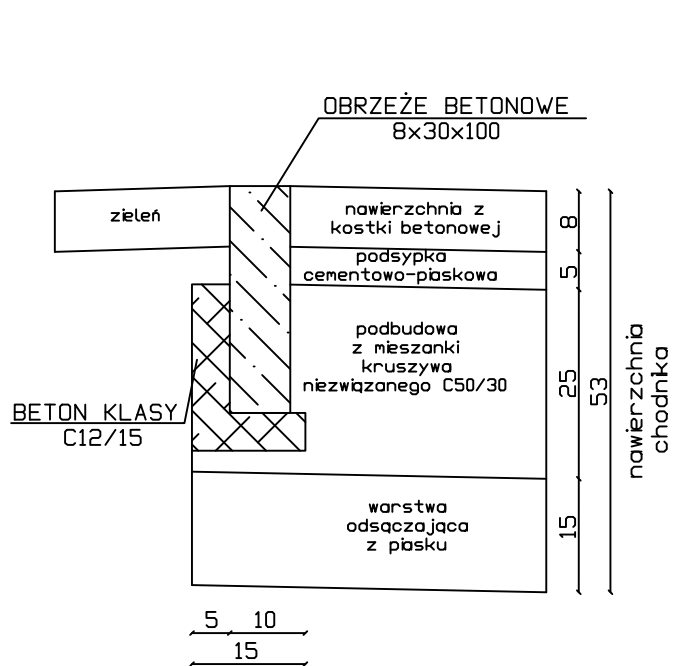

SKALA RYSUNKU
1:25

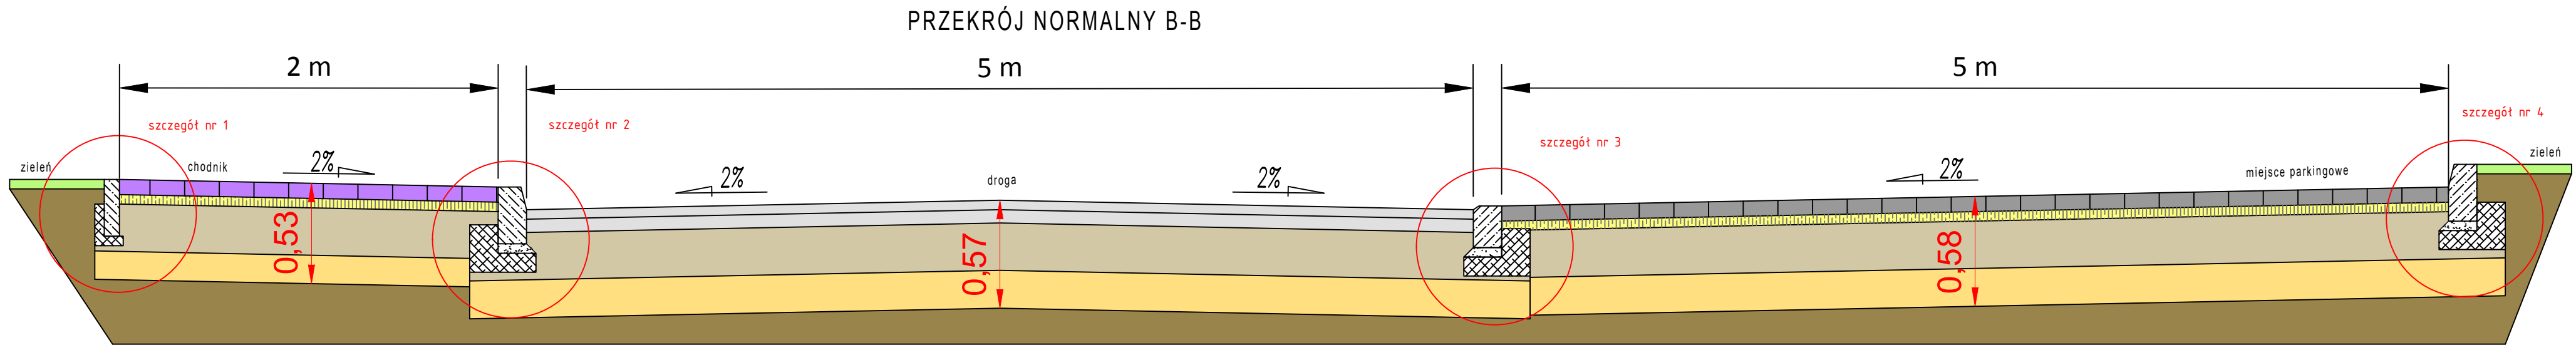

SKALA RYSUNKU
1:10

LEGENDA :

- nawierzchnia jezdni z betonu asfaltowego gr. 12cm
- podbudowa z mieszanki kruszywa niezwiązanego (łamanego) C50/30 gr. 25cm
- warstwa odsączająca z piasku gr. 15cm, 20cm
- nawierzchnia miejsc parkingowych z kostki betonowej gr. 8cm
- nawierzchnia chodnika z kostki betonowej gr. 8cm
- podsypka cementowo-piaskowa gr. 5cm
- pobocze z kruszywa łamanego średniej gr. 15cm
- istniejąca podbudowa
- krawężnik betonowy 15x30(22)x100 na ławie betonowej z oporem C12/15
- obrzeże betonowe 8x30x100 na ławie betonowej z oporem C12/15

BIURO PROJEKTÓW DROGOWYCH
PROGRES

UL. SUWAŁSKA 30A/18
11-500 GIŻYKÓ
TEL. 51 9 61 2 89 5

NIP 645-178-80-98
E-MAIL PROGRES.AP@WP.PL

PROJEKT KONCEPCJI	BRANŻA DROGOWA	DATA OPRACOWANIA wzesień 2017r.	SKALA RYSUNKU 1:10/25
NAZWA INWESTYCJI	PROJEKT ZAGOSPODAROWANIA DZ. NR 557/104 W KOWALACH OLECKICH Z PRZYZNACZENIEM NA DOJAZD DO GARAŻY I POŁĄCZENIA DROGOWEGO UL. POLNEJ Z UL. MIERECKIEGO (UL. WSPÓLNA).		
LOKALIZACJA INWESTYCJI	DZIAŁKI NR: 378/1; 390/1; 390/2; 390/3; 557/97; 557/104 W KOWALACH OLECKICH		
INWESTOR	GMINA KOWALE OLECKIE UL. KOŚCIUSZKI 44, 19-420 KOWALE OLECKIE		
TYTUŁ RYSUNKU	PRZĘKROJE NORMALNE SZCZEGÓŁY KONSTRUKCYJNE	NUMER RYSUNKU 2	
PROJEKTANT mgr inż. Wojciech Rudzki	NUMER UPRAWNIEN WAM/0125/PWOD/10		
OPRACOWAŁ inż. Paweł Pierkowski			