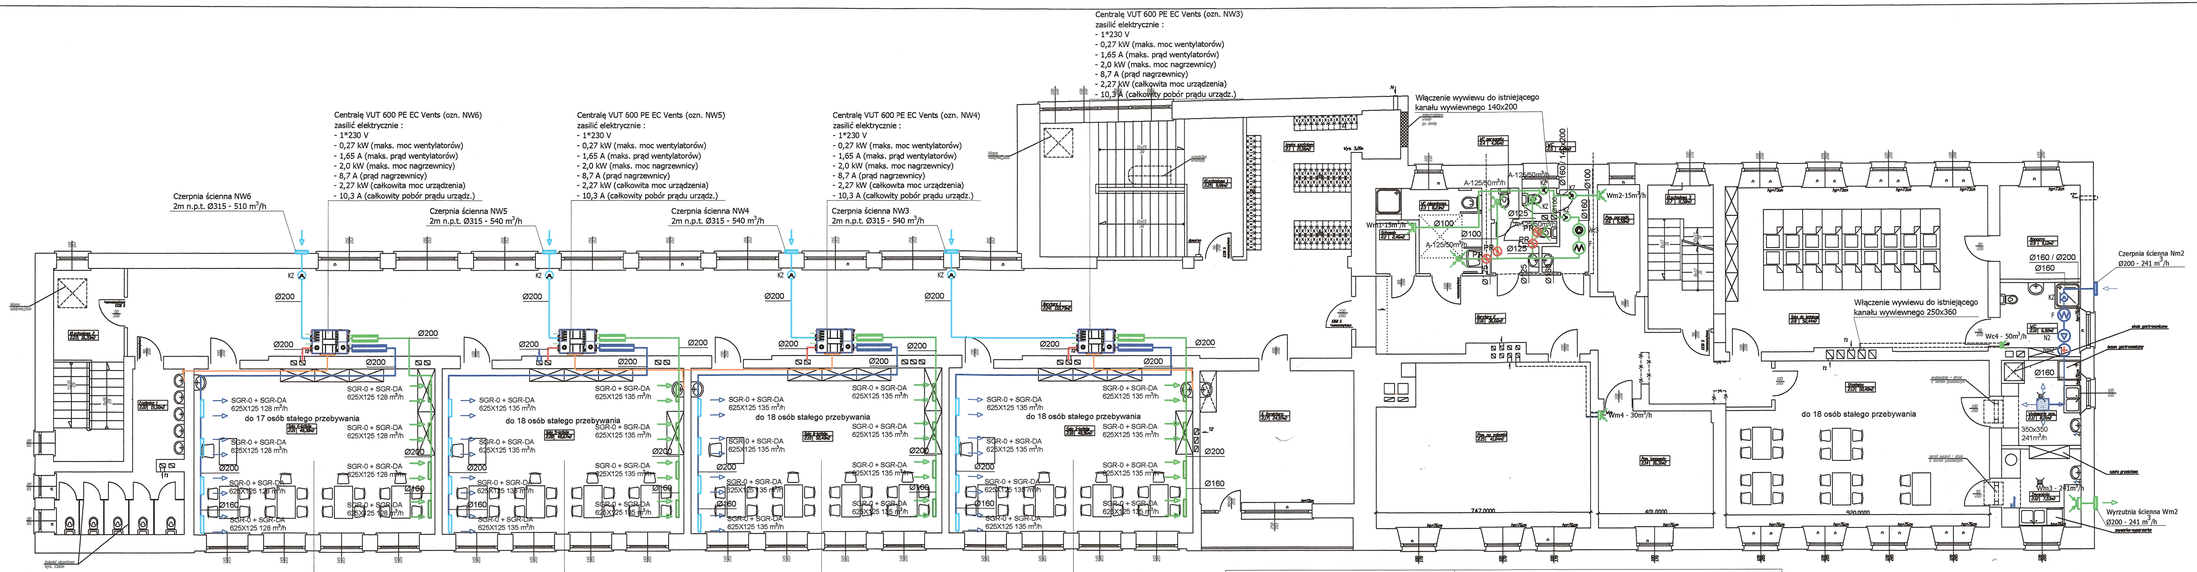

LEGENDA :

- Instalacja nawiewna
- Instalacja wywiewna
- Instalacja czerpna
- Instalacja wyrzutowa
- Instalacja kondensatu
- Tłumik hałasu TAO 125/50/1200 prod. eMKa nawiew -
- Tłumik hałasu TAO 125/50/900 prod. eMKa wywiew -

Wn - wentylator wyniewny
T1 - turbowent 1250
T2 - turbowent 1450
"Z" - wentylacja przez ścianę typu "ZETKA"
CO - wentylacja grawitacyjna wspomagana mechanicznie

URZĄDZENIA :

- Wc1 - Wentylator kanałowy wyciszony TD-800/200 Silent 3V prod. Venture Industries
- Wc2 - Wentylator kanałowy wyciszony TD-500/160 Silent 3V prod. Venture Industries
- Wc3 - Wentylator kanałowy wyciszony TD-500/160 Silent 3V prod. Venture Industries
- Wc4 - Wentylator Silent 100 Design prod. Venture Industries
- Wm1 - Wentylator Silent 100 Design prod. Venture Industries
- Wm2 - Wentylator Silent 100 Design prod. Venture Industries
- Wm3 - Wentylator Silent 300 PLUS Design prod. Venture Industries
- Wm4 - Wentylator Silent 100 Design prod. Venture Industries
- N2 - Wentylator kanałowy wyciszony TD-500/160 Silent 3V prod. Venture Industries
- KZ - Klapa zwrotna CAR-PL prod. Venture Industries
- F - Filtr powietrza DF prod. Venture Industries o dokładności filtracji EU3
- Nm2 - nagrzewnica elektryczna DH-30 S prod. Venture Industries o mocy 3,0 kW
- SGR-0 - kratka stalowa na rurę okrągłą z lamelami w pionie prod. Alnor
- SG-DA - przepustnice do kratek na rury okrągłe prod. Alnor
- PR - przepustnica regulacyjna DAR-PVC prod. Alnor

INWEST-PROJEKT
Projektowanie instalacji sanitarnych
Mauryca 28A, 98-100 Łask
NIP: 831-154-13-05, REGON: 100479732
mgr inż. Marcin Pankowski, tel.: 663-844-403

RODZAJ OPRACOWANIA	PROJEKT BUDOWLANY WENTYLACJI MECHANICZNEJ W PRZEBUDOWIE ZE ZMIANĄ SPOSOBU UŻYTKOWANIA BUDYNKU SZKOŁY PODSTAWOWEJ W KOWALACH OLECKICH NA PRZEDSZKOLE I ŚRODOWISKOWY DOM SAMOPOMOCY	
ADRES	KOWALE OLECKIE UL. KOŚCIUSZKI 88 DZ. NR EW. 268/24	
BRANŻA	INSTALACJE SANITARNE	
PROJEKTANT	mgr inż Marcin Pankowski upr. bud. nr LOD/0918/PWOS/07	
SPRAWDZAJĄCY	mgr inż Dariusz Wesążnik upr. bud. nr LOD/1053/PWOS/08	
RYSUNEK	RZUT PIĘTRA - PROJEKTOWANA INSTALACJA WENTYLACJI MECHANICZNEJ	
SKALA - 1:100	DATA - Marzec 2019	NR RYS. - 02