



## ELEWACJA PÓŁNOCNA

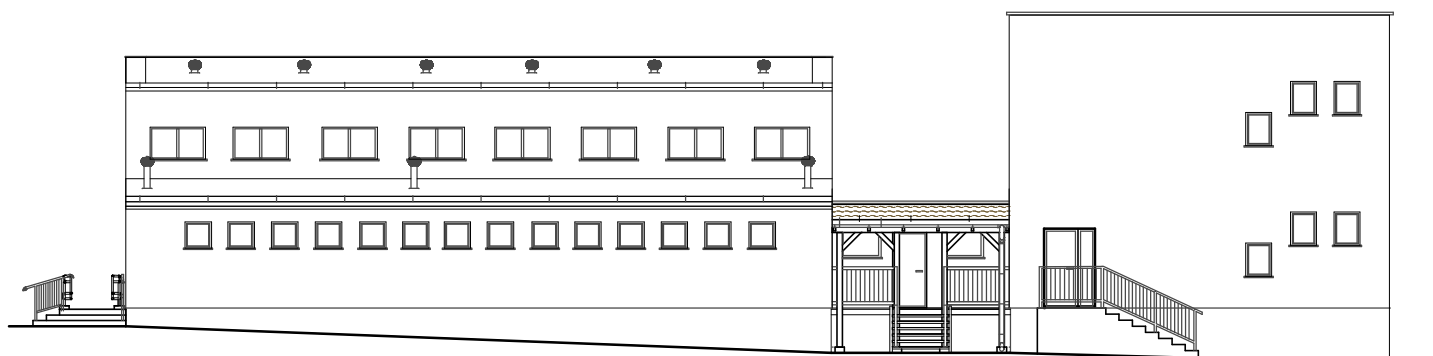

## ELEWACJA WSCHODNIA - CZĘŚĆ "B"

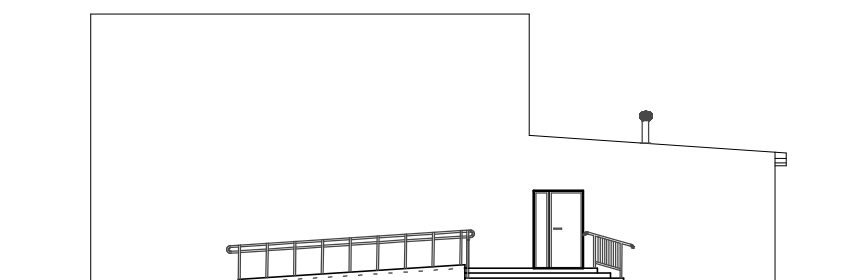

Obiekt	PRZEBUDOWA ZE ZMIANĄ SPOSOBU UŻYTKOWANIA BUDYNKU SZKOŁY PODSTAWOWEJ W KOWALACH OLECKICH NA PRZEDSZKOLE I ŚDS		Data
Adres	Kowale Oleckie, ul. Kościuszki 88, dz.nr 268/24		maj 2019
Inwestor	Gmina Kowale Oleckie		
Projektant		Nr uprawnień	Podpis
mgr inż. arch. Barbara Irena Bartłomiejczuk		SUW 325/80	
mgr inż. arch. Jadwiga Skowrońska SPRAWDZAJĄCY		BŁ 5/89	
Skala	Przedmiot rysunku		Nr arkusza
1:200	ELEWACJE II		A-7