


RZUT I PIĘTRA - INWENTARYZACJA -

LEGENDA:

- elementy do rozbiórki

- istniejące ściany

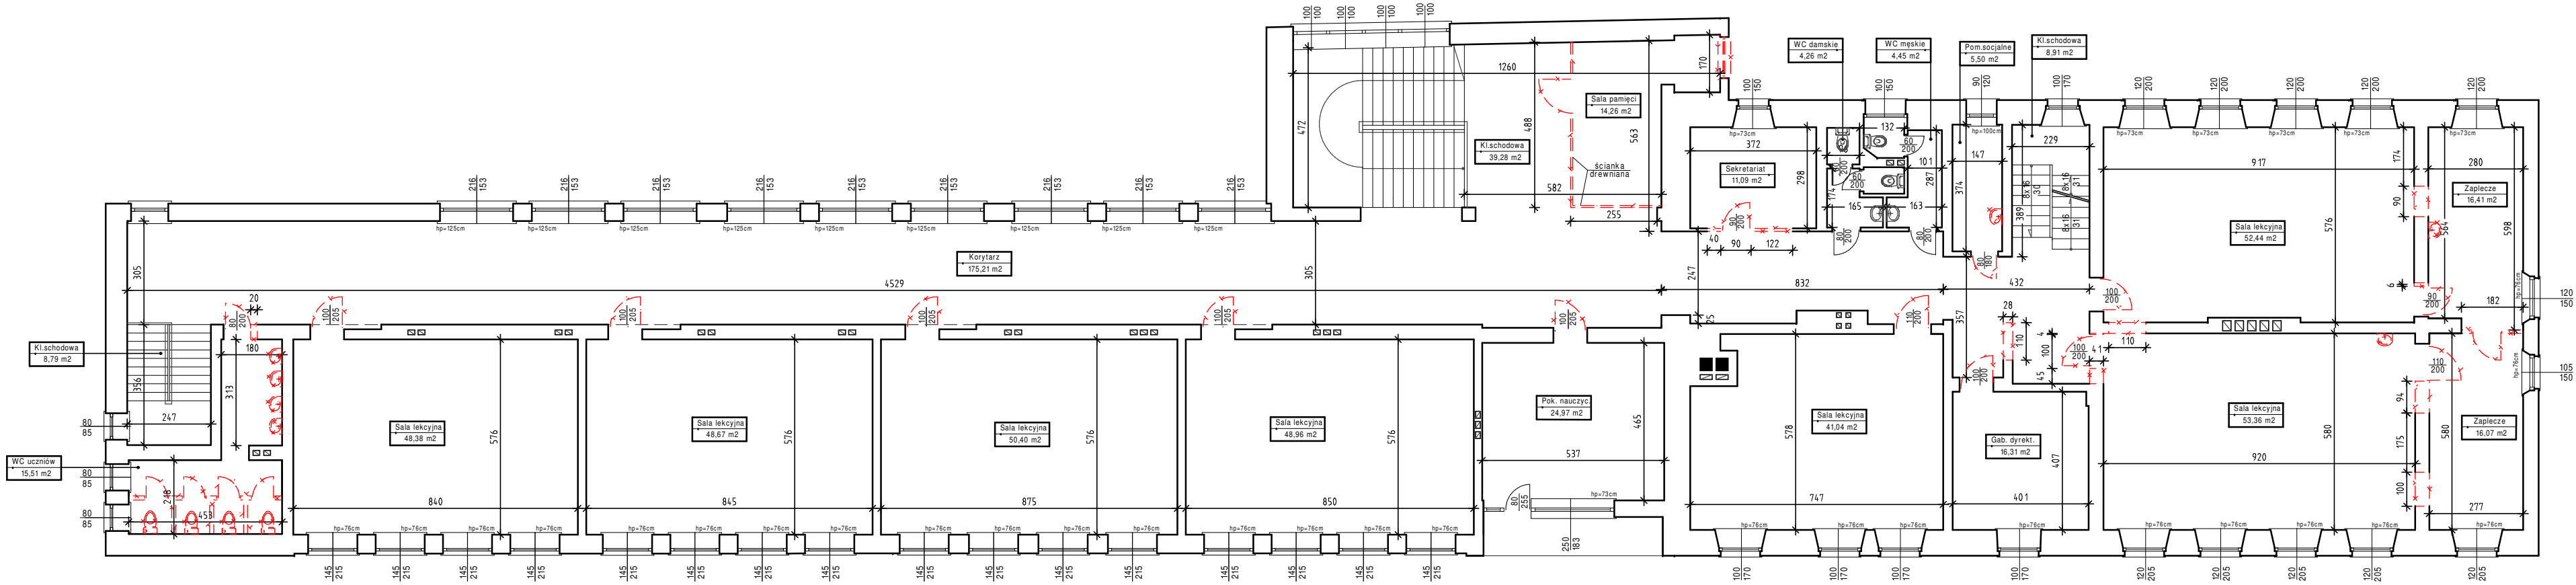

Obiekt	PRZEBUDOWA ZE ZMIANĄ SPOSOBU UŻYTKOWANIA BUDYNKU SZKOŁY PODSTAWOWEJ W KOWALACH OLECKICH NA PRZEDSZKOLE I ŚDS		Data
Adres	Kowale Oleckie, ul. Kościuszki 88, dz.nr 268/24		maj 2019
Inwestor	Gmina Kowale Oleckie		
Projektant		Nr uprawnień	Podpis
mgr inż. Ewa Skarżyńska		SUW 15/85	
Skala	Przedmiot rysunku		Nr arkusza
1:150	RZUT I PIĘTRA - INWENTARYZACJA		I - 3