
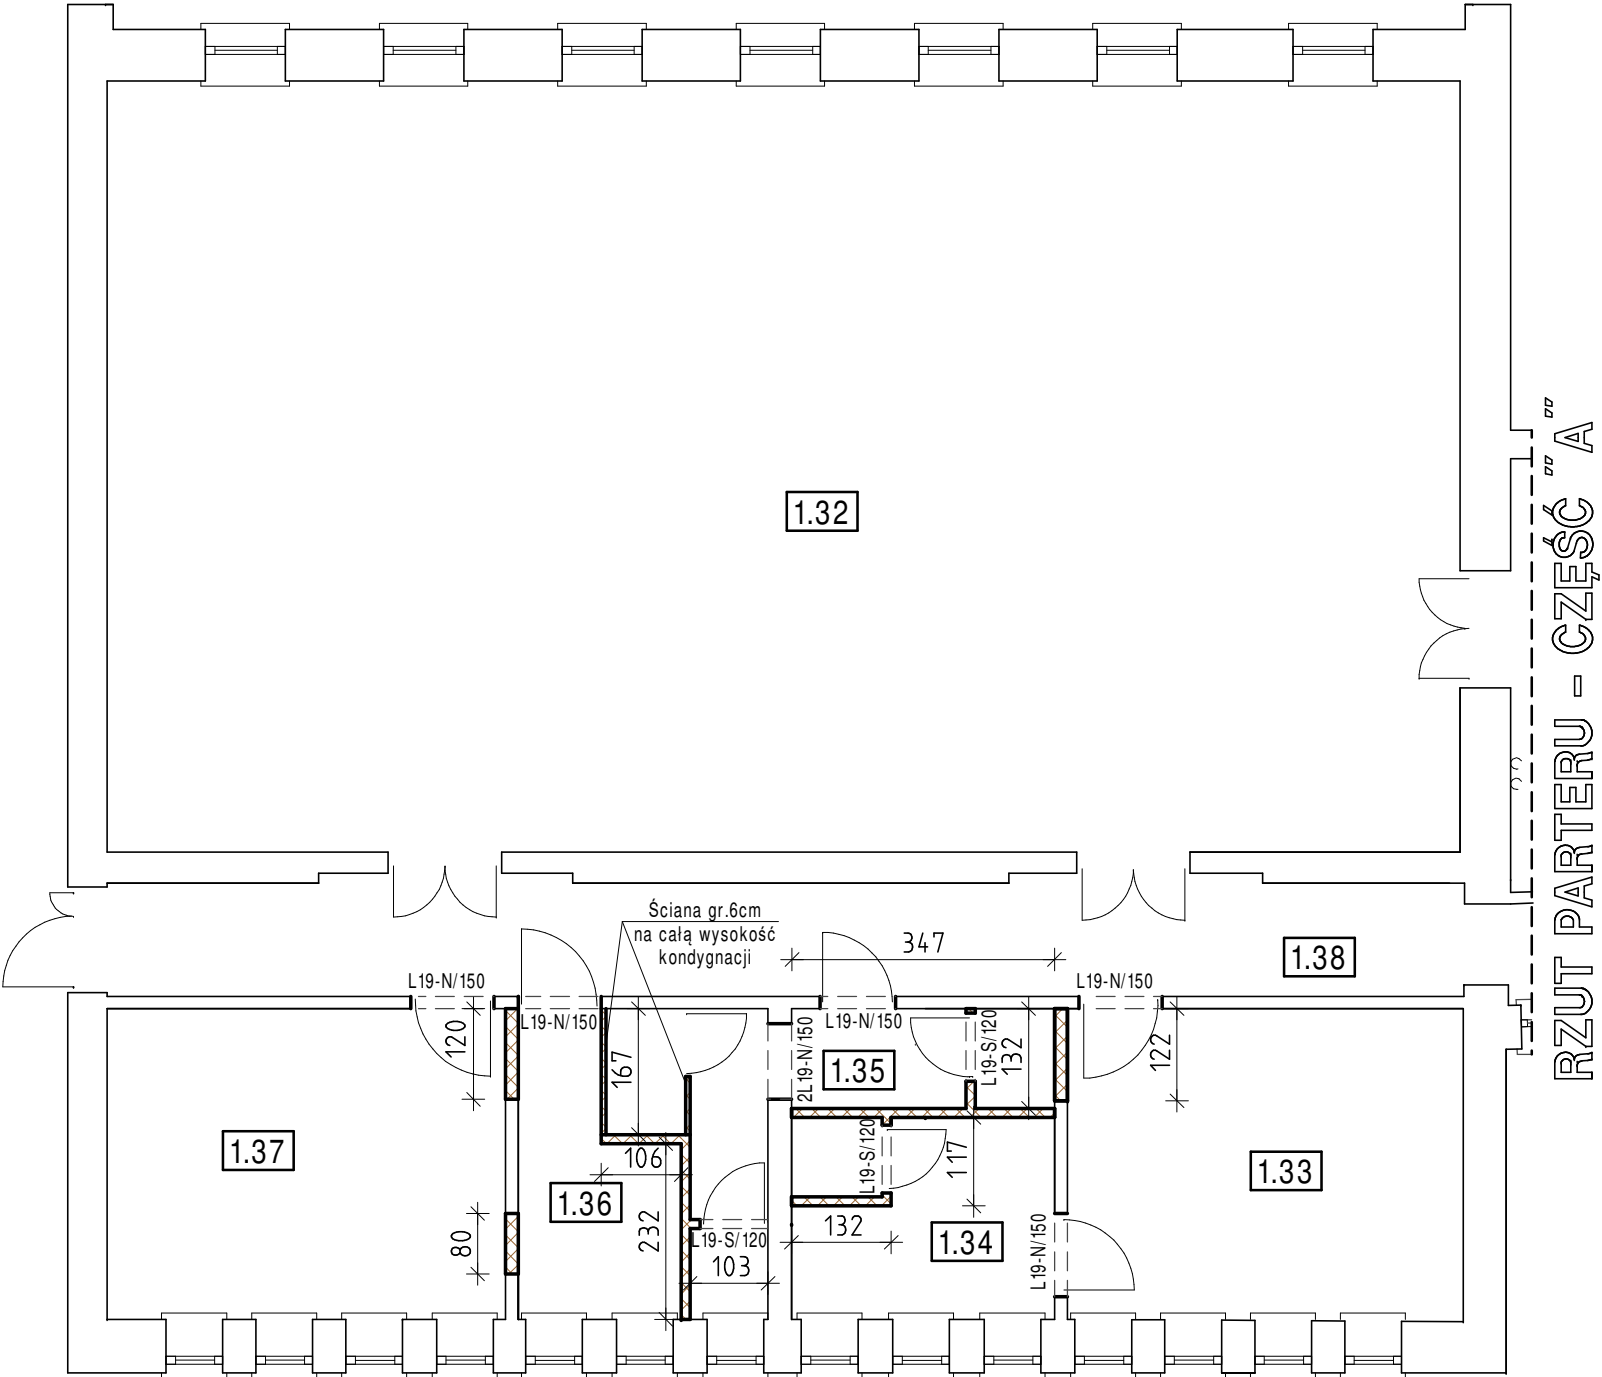



ZARYS KONSTRUKCJI PARTERU - CZĘŚĆ "B"

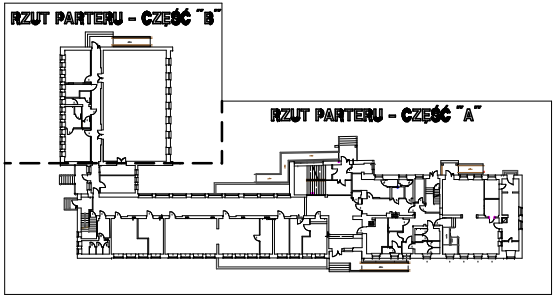

-  - ścianka z gazbetonu gr. 12cm / 24cm / 6cm
* warstwa wykończeniowa
* tynk cem.-wap.
* gazobeton
* tynk cem.-wap.
* warstwa wykończeniowa

Obiekt	PRZEBUDOWA ZE ZMIANĄ SPOSOBU UŻYTKOWANIA BUDYNKU SZKOŁY PODSTAWOWEJ W KOWALACH OLECKICH NA PRZEDSZKOLE I ŚDS		Data
Adres	Kowale Oleckie, ul. Kościuszki 88, dz.nr 268/24		maj 2019
Inwestor	Gmina Kowale Oleckie		
Projektant		Nr uprawnień	Podpis
mgr inż. Ewa Skarżyńska		SUW 15/85	
inż. Nina Werstak SPRAWDZAJĄCY		SUW 6/85	
Skala	Przedmiot rysunku		Nr arkusza
1:100	ZARYS KONSTRUKCJI PARTERU - CZĘŚĆ "B"		K-2