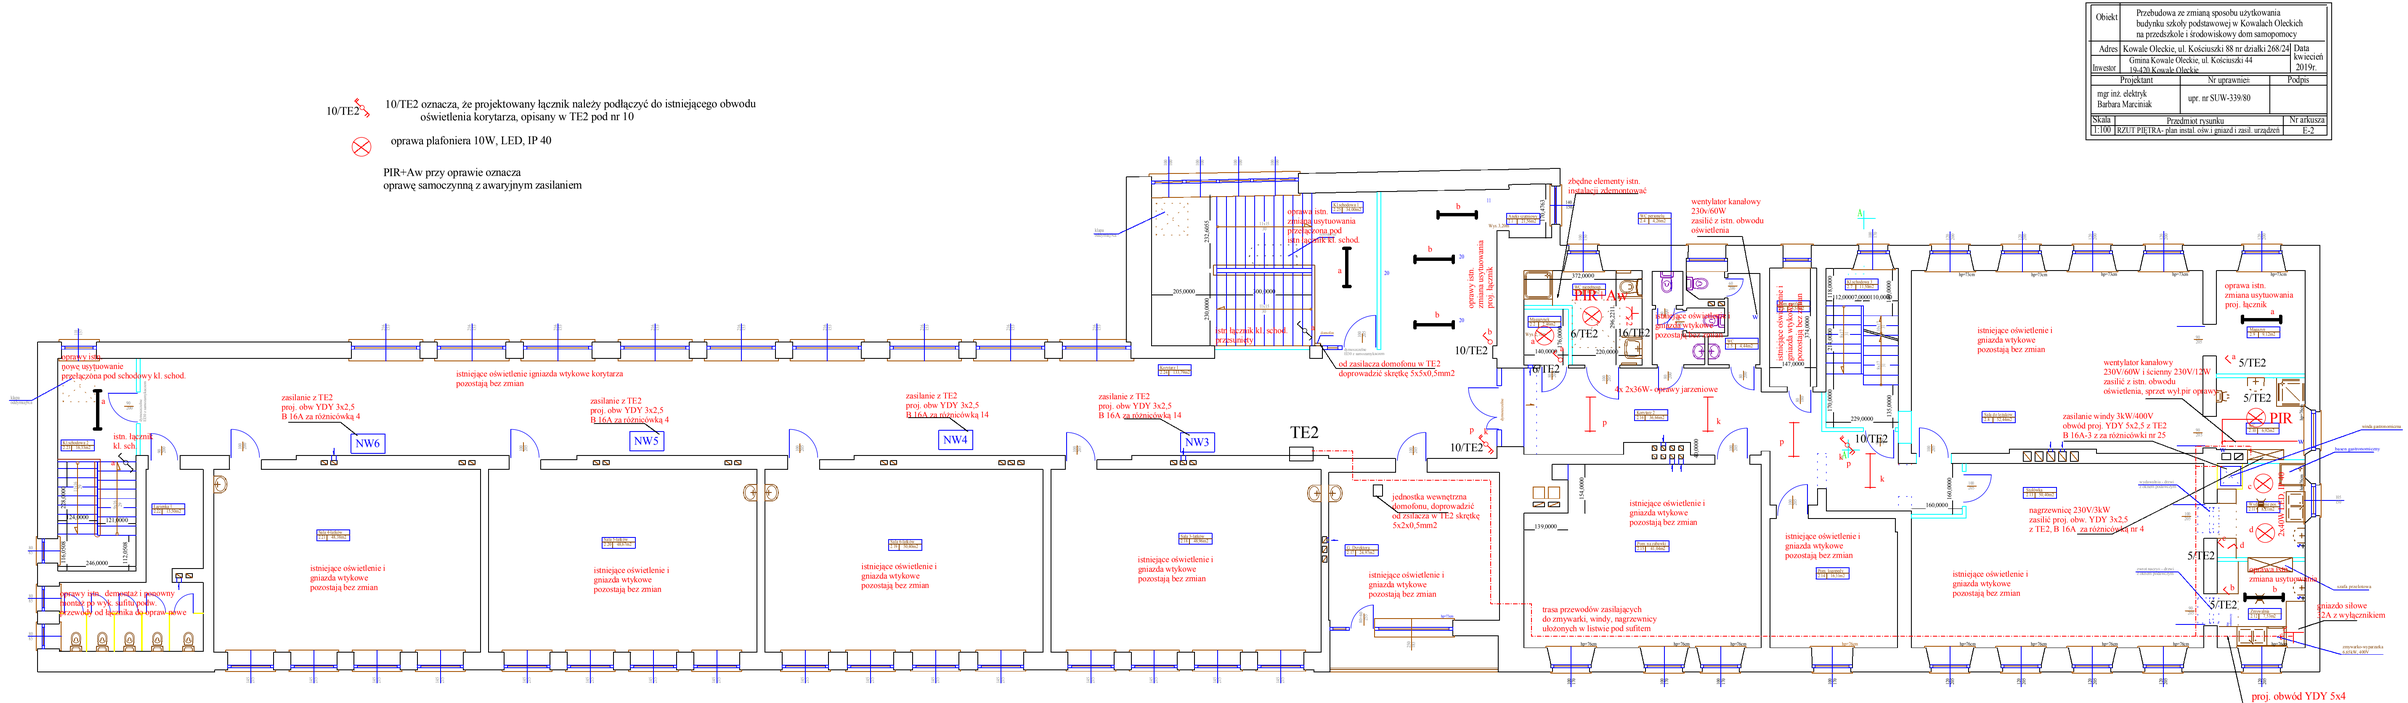
10/TE2 oznacza, że projektowany łącznik należy podłączyć do istniejącego obwodu oświetlenia korytarza, opisany w TE2 pod nr 10
oprawa plafoniera 10W, LED, IP 40
PIR+Aw przy oprawie oznacza
oprawę samoczynną z awaryjnym zasilaniem
Obiekt
Przebudowa ze zmianą sposobu użytkowania budynku szkoły podstawowej w Kowalach Oleckich na przedszkole i środowiskowy dom samopomocy
Adres
Kowale Oleckie, ul. Kościuszki 88 nr działki 268/24
Data kwiecień 2019r.
Inwestor
Gmina Kowale Oleckie, ul. Kościuszki 44 19-420 Kowale Oleckie
Projektant
Nr uprawnień
Podpis
mgr inż. elektryk Barbara Marciniak
upr. nr SUW-339/80
Skala
1:100
Przedmiot rysunku
RZUT PIĘTRA- plan instal. ośw i gmazd i zasil. urządzeń
Nr arkusza
E-2
TE2
NW6
NW5
NW4
NW3
PIR+Aw
6/TE2
16/TE2
10/TE2
5/TE2
istniejące oświetlenie i gniazda wtykowe pozostają bez zmian
oprawy istn. demontaż i ponowny montaż po wyk. sufitu podw.
oprawy istn. zmiana usytuowania proj. łącznik
wentylator kanałowy 230V/60W zasilić z istn. obwodu oświetlenia
zasilanie windy 3kW/400V obwód proj. YDY 5x2,5 z TE2 B 16A-3 z za różnicówki nr 25
nagrzewnicę 230V/3kW zasilić proj. obw. YDY 3x2,5 z TE2, B 16A za różnicówką nr 4
gniazdo siłowe 32A z wyłącznikiem
proj. obwód YDY 5x4 zasil. zmywarki w TE2 proj. B 20A-3 za różnic. 14,
trasa przewodów zasilających do zmywarki, windy, nagrzewnicy ułożonych w listwie pod sufitem
jednostka wewnętrzna domofonu, doprowadzić od zasilacza w TE2 skrętkę 5x2x0,5mm2
od zasilacza domofonu w TE2 doprowadzić skrętkę 5x5x0,5mm2
zbędne elementy istn. instalacji zdemontować
oprawy istn. zmiana usytuowania przełączona pod schodowy kl. schod.
istn. łącznik kl. schod. przesunąć
istn. łącznik kl. schod.
istniejące oświetlenie i gniazda wtykowe korytarza pozostają bez zmian
zasilanie z TE2 proj. obw YDY 3x2,5 B 16A za różnicówką 4
zasilanie z TE2 proj. obw YDY 3x2,5 B 16A za różnicówką 14
zasilanie z TE2 proj. obw YDY 3x2,5 B 16A za różnicówką 14
istniejące oświetlenie i gniazda wtykowe pozostają bez zmian
4x 2x36W- oprawy jarzeniowe
oprawy istn. zmiana usytuowania proj. łącznik
oprawy istn. zmiana usytuowania proj. łącznik
oprawy istn. zmiana usytuowania proj. łącznik
oprawy istn. zmiana usytuowania proj. łącznik
istn. łącznik kl. schod.
istniejące oświetlenie i gniazda wtykowe pozostają bez zmian