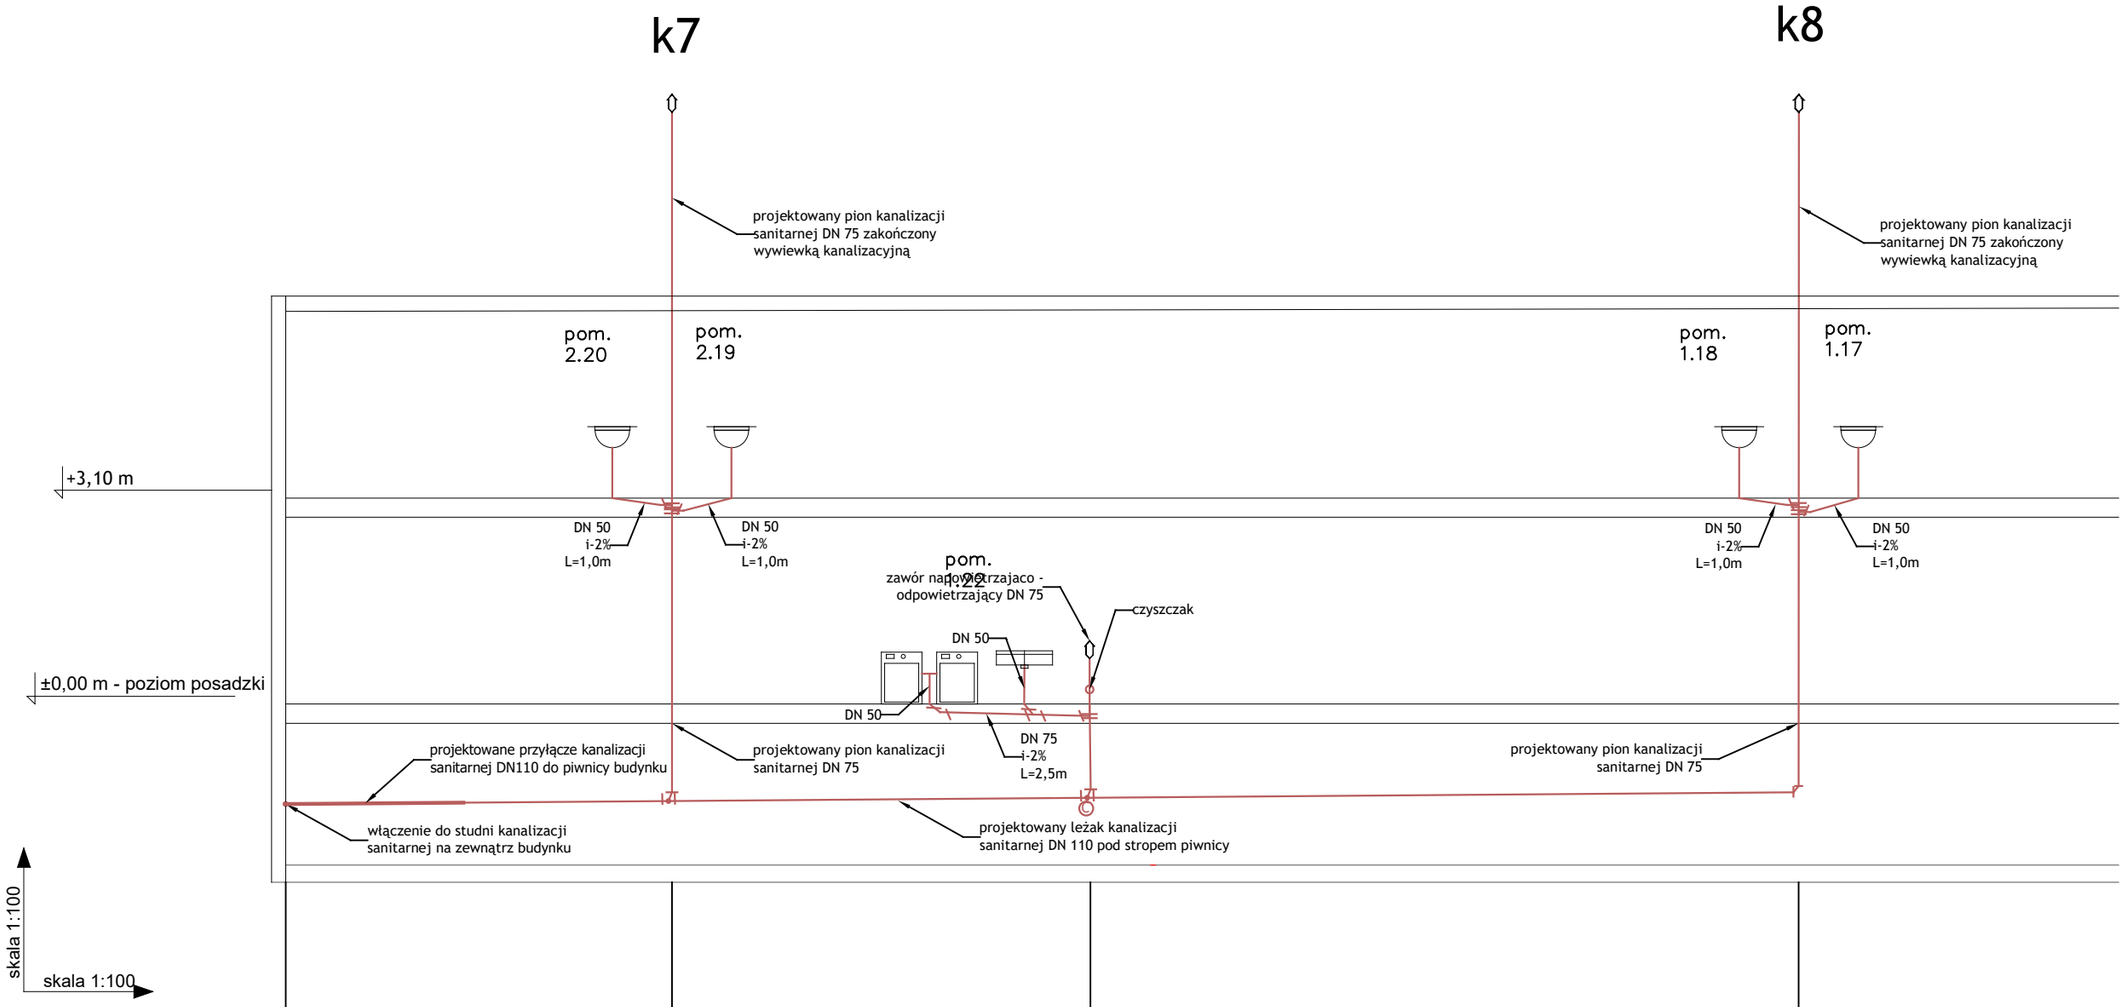

Rzędna posadzki [m n.p.m.]									
Rzędna dna rury [m n.p.m.]									
Materiał / Spadek	PCV 110		2,5 %	PCV 75			3,0 %		
Odległość [m]	0,00	6,00	6,00	6,50	12,50	11,00	23,50		

LEGENDA:

przewód kanalizacyjny

k1 pion kanalizacyjny

Obiekt	PRZEBUDOWA WRAZ ZE ZMIANĄ SPOSOBU UŻYTKOWANIA BUDYNKU SZKOŁY PODSTAWOWEJ W KOWALACH OLECKICH NA PRZEDSZKOLE I ŚDS	Data
Adres	Kowale Oleckie, ul. Kościuszki 88, dz.nr 268/24	maj 2019
Inwestor	Gmina Kowale Oleckie	

Projektant	Nr uprawnień	Podpis
mgr inż. Marcin Drażba	WAM/0148/PWOS/16	
Sprawdzający	**Nr uprawnień**	**Podpis**
mgr inż. Justyna Januszko-Siemion	WAM/0032/PWOS/16	

Skala	Przedmiot rysunku	Nr arkusza
b/s	Instalacja kanalizacji sanitarnej - rozwinięcie	S-17