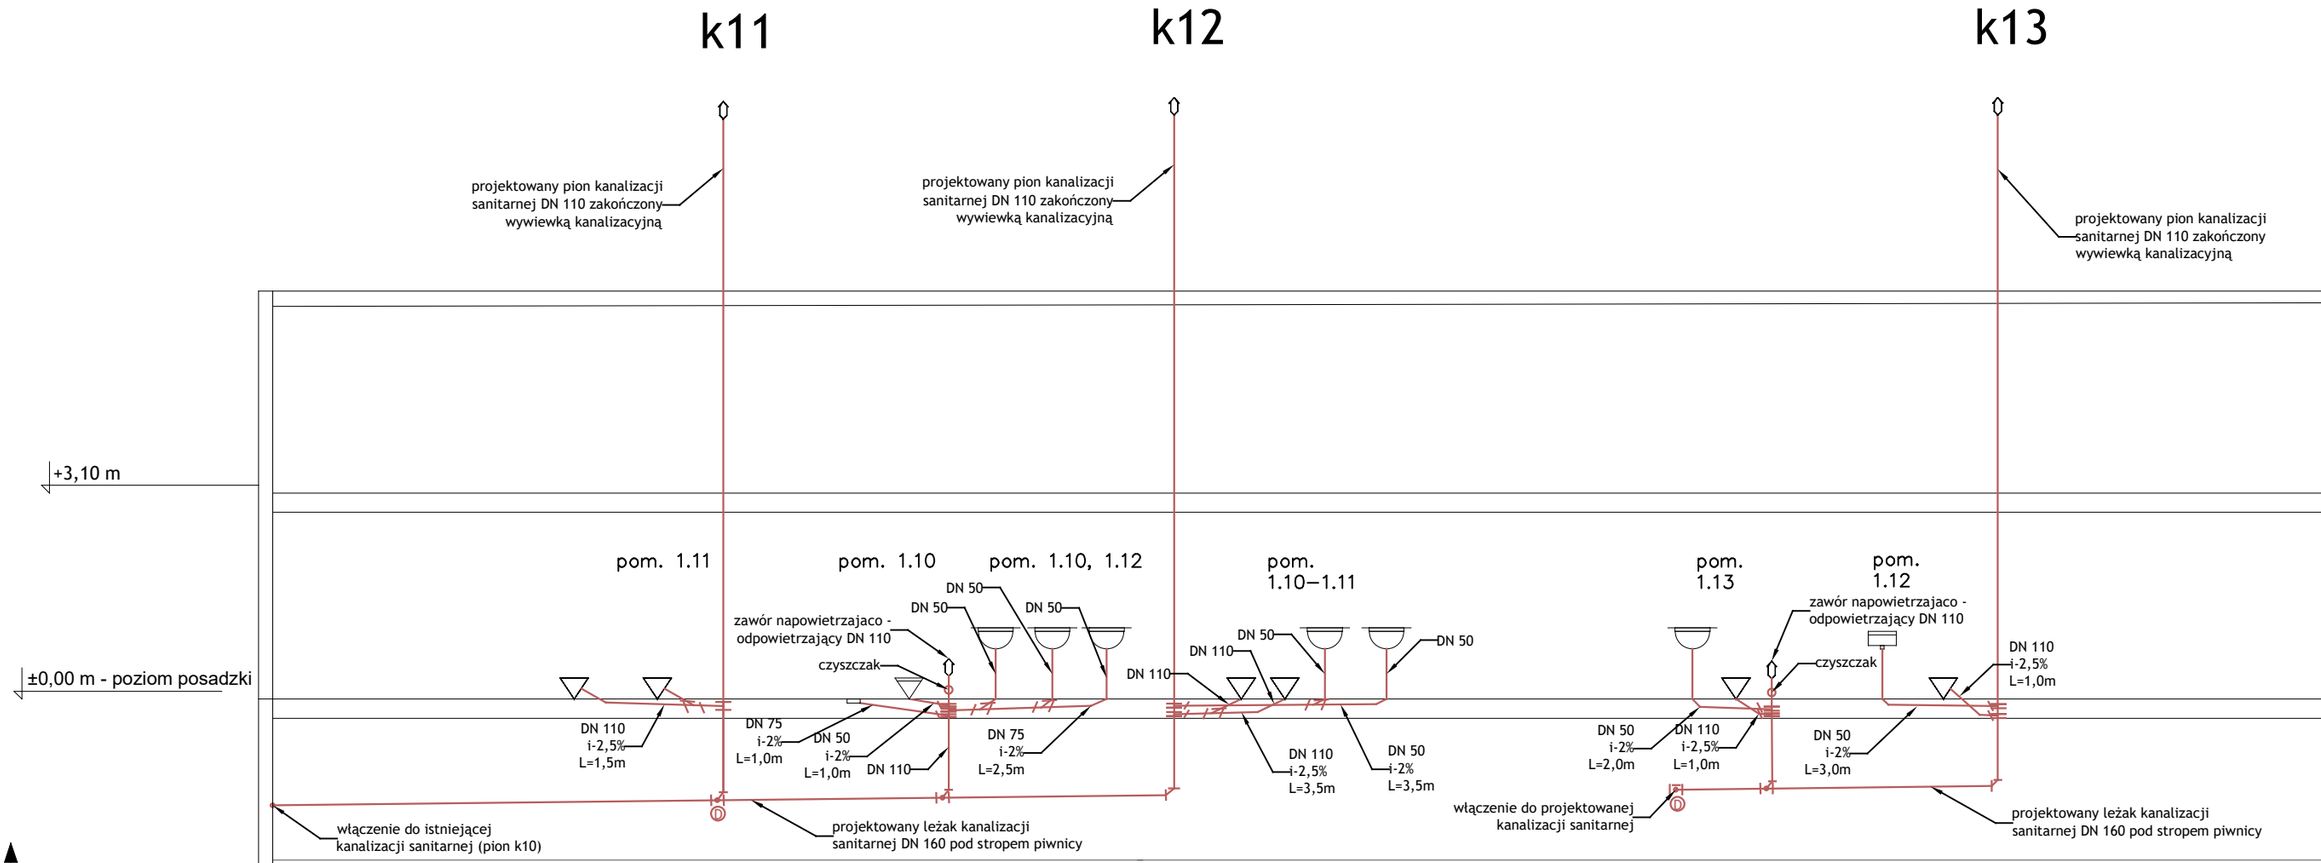

Rzędna posadzki [m n.p.m.]											
Rzędna dna rury [m n.p.m.]											
Materiał / Spadek	PCV 110				2,5 %				PCV 110		2,5 %
Odległość [m]	0,00	7,00	7,00	3,50	10,50	3,50	14,00	7,00	1,50	8,50	3,50	12,00

LEGENDA:

— przewód kanalizacyjny

k1 pion kanalizacyjny

Obiekt	PRZEBUDOWA WRAZ ZE ZMIANĄ SPOSOBU UŻYTKOWANIA BUDYNKU SZKOŁY PODSTAWOWEJ W KOWALACH OLECKICH NA PRZEDSZKOLE I ŚDS	Data
Adres	Kowale Oleckie, ul. Kościuszki 88, dz.nr 268/24	maj 2019
Inwestor	Gmina Kowale Oleckie	

Projektant	Nr uprawnień	Podpis
mgr inż. Marcin Drażba	WAM/0148/PWOS/16	
Sprawdzający	Nr uprawnień	Podpis
mgr inż. Justyna Januszko–Siemion	WAM/0032/PWOS/16	

Skala	Przedmiot rysunku	Nr arkusza
b/s	Instalacja kanalizacji sanitarnej - rozwinięcie	S-19