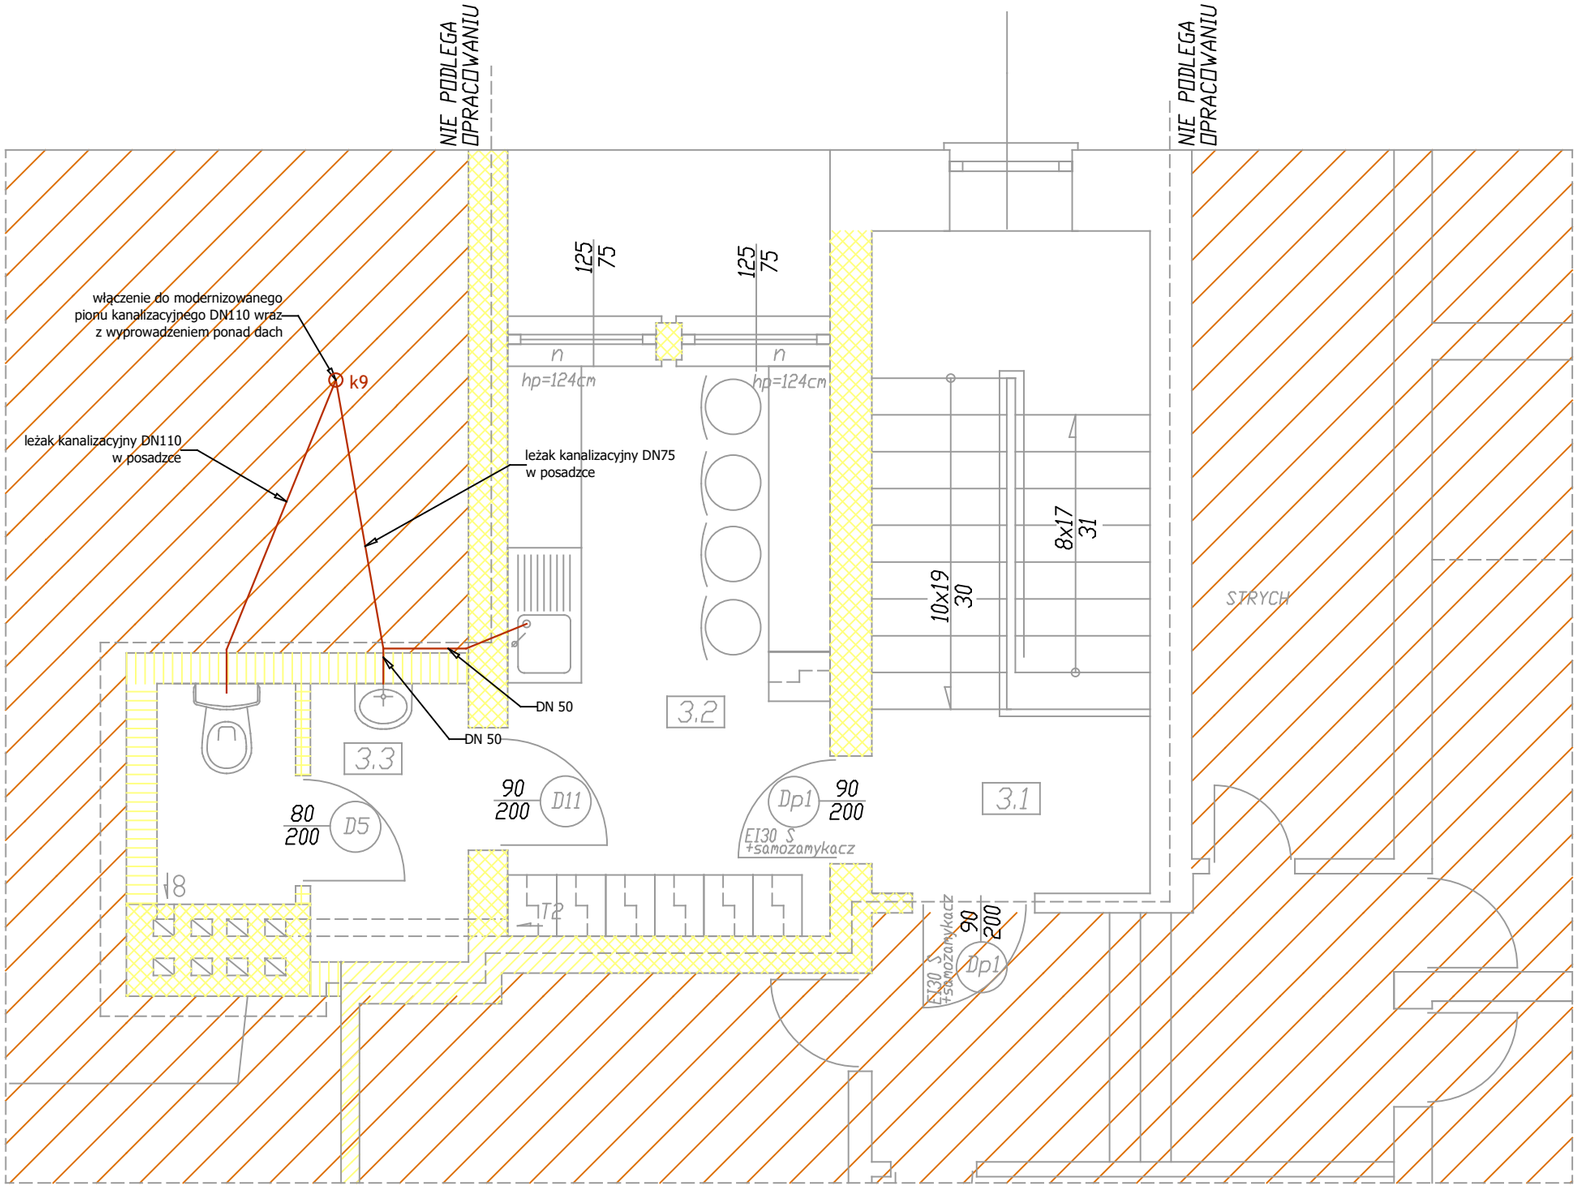

LEGENDA:

T2 - turbowent fi150
∞ - wentylacja grawitacyjna wspomagana mechanicznie
n - nawiewnik okienny

- ISTNIEJĄCE ŚCIANY
- ŚCIANY PROJEKTOWANE Z GAZOBETONU
- ŚCIANY TYPU LEKKIEGO G-K /EI30/, z wełną min.10cm
- ŚCIANY TYPU LEKKIEGO G-K

LEGENDA:

przewód kanalizacyjny

k1 pion kanalizacyjny

Obiekt	PRZEBUDOWA WRAZ ZE ZMIANĄ SPOSOBU UŻYTKOWANIA BUDYNKU SZKOŁY PODSTAWOWEJ W KOWALACH OLECKICH NA PRZEDSZKOLE I ŚDS	Data
Adres	Kowale Oleckie, ul. Kościuszki 88, dz.nr 268/24	maj 2019
Inwestor	Gmina Kowale Oleckie	

Projektant	Nr uprawnień	Podpis
mgr inż. Marcin Drażba	WAM/0148/PWOS/16	
Sprawdzający	**Nr uprawnień**	**Podpis**
mgr inż. Justyna Januszko-Siemion	WAM/0032/PWOS/16	

Skala	Przedmiot rysunku	Nr arkusza
1:50	Instalacja kanalizacji sanitarnej - poddasze	S-9