


B - B

S1

25x55cm

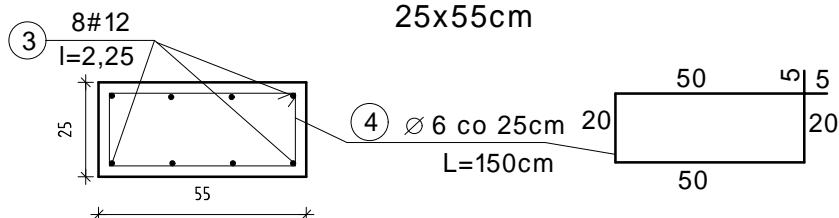

- min. 0,50m poniżej poziomu posadzki

Skala 1:20

| | | |
|-------------------------|--|-------------------|
| Obiekt | PRZEBUDOWA ZE ZMIANĄ SPOSOBU UŻYTKOWANIA BUDYNKU SZKOŁY PODSTAWOWEJ W KOWALACH OLECKICH NA PRZEDSZKOLE I ŚDS | Data |
| Adres | Kowale Oleckie, ul. Kościuszki 88, dz. nr 268/24 | maj 2019 |
| Inwestor | Gmina Kowale Oleckie | |
| Projektant | | Podpis |
| mgr inż. Ewa Skarżyńska | | Nr uprawnień |
| | | upr. nr SUW-15/85 |
| Skala | Przedmiot rysunku | Nr arkusza |
| 1:20 | Podciąg w sali konsumpcyjnej, pom. 1.9 | B-14 |