


BETON C25/30
STAL AIIIIN RB500
A0 St0S


Skala 1:20

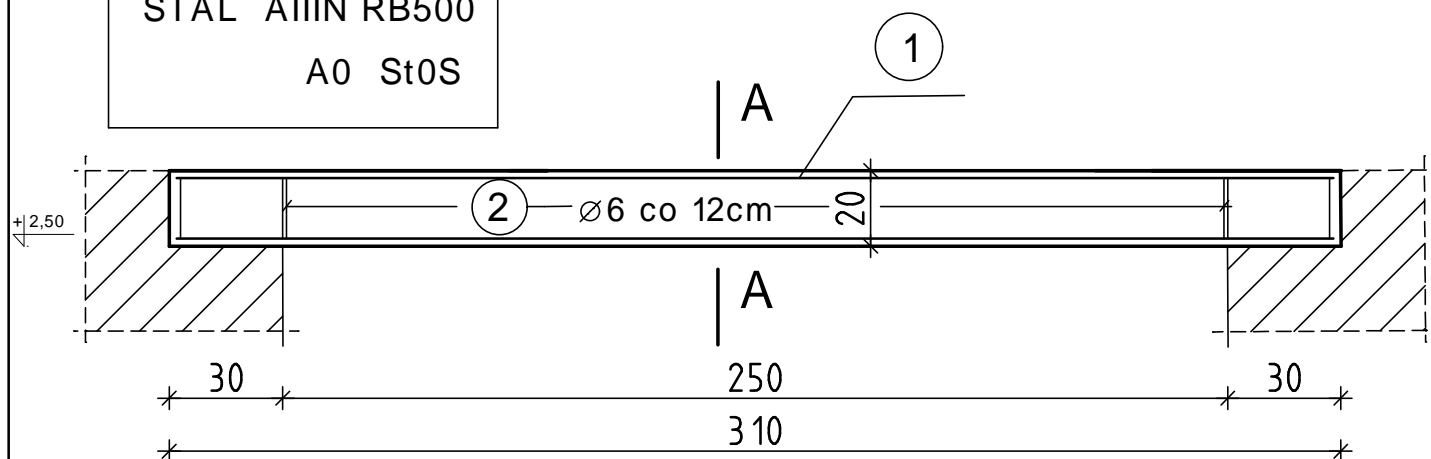

Wykaz stali /kpl./

Nr pręta	Kształt pręta	Ø mm	L m	Ilość szt.	St0S	34GS
					Ø 6	Ø12
1	prosty	12	3,05	6		18,30
2	wg rysunku	6	0,82	21	17,22	
Razem m					17,22	18,30
Masa 1m					0,222	0,888
Masa					3,82	16,25
Razem					20,07	

A - A

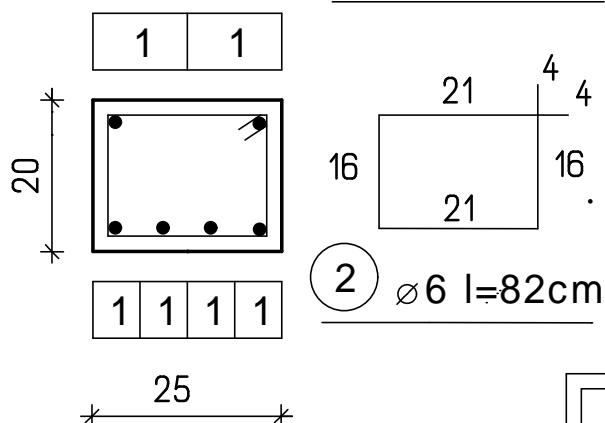

Skala 1:10

Obiekt	PRZEBUDOWA ZE ZMIANĄ SPOSOBU UŻYTKOWANIA BUDYNKU SZKOŁY PODSTAWOWEJ W KOWALACH OLECKICH NA PRZEDSZKOLE I ŚDS	Data
Adres	Kowale Oleckie, ul. Kościuszki 88, dz. nr 268/24	maj 2019
Inwestor	Gmina Kowale Oleckie	
Projektant		Nr uprawnień
mgr inż. Ewa Skarżyńska		upr. nr SUW-15/85
Skala	Przedmiot rysunku	Nr arkusza
1:20	Podciąg w pracowni kulinarnej, pom. 1.22	B-15