
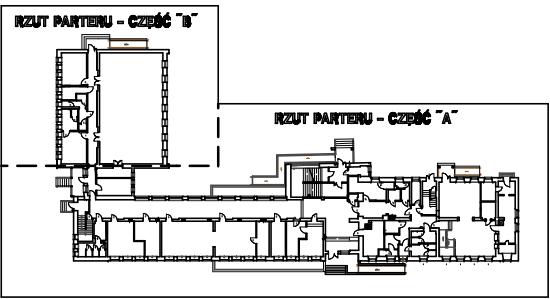


SZKIC LOKALIZACJI CZUJEK DYMU-PARTER CZĘŚĆ "B"

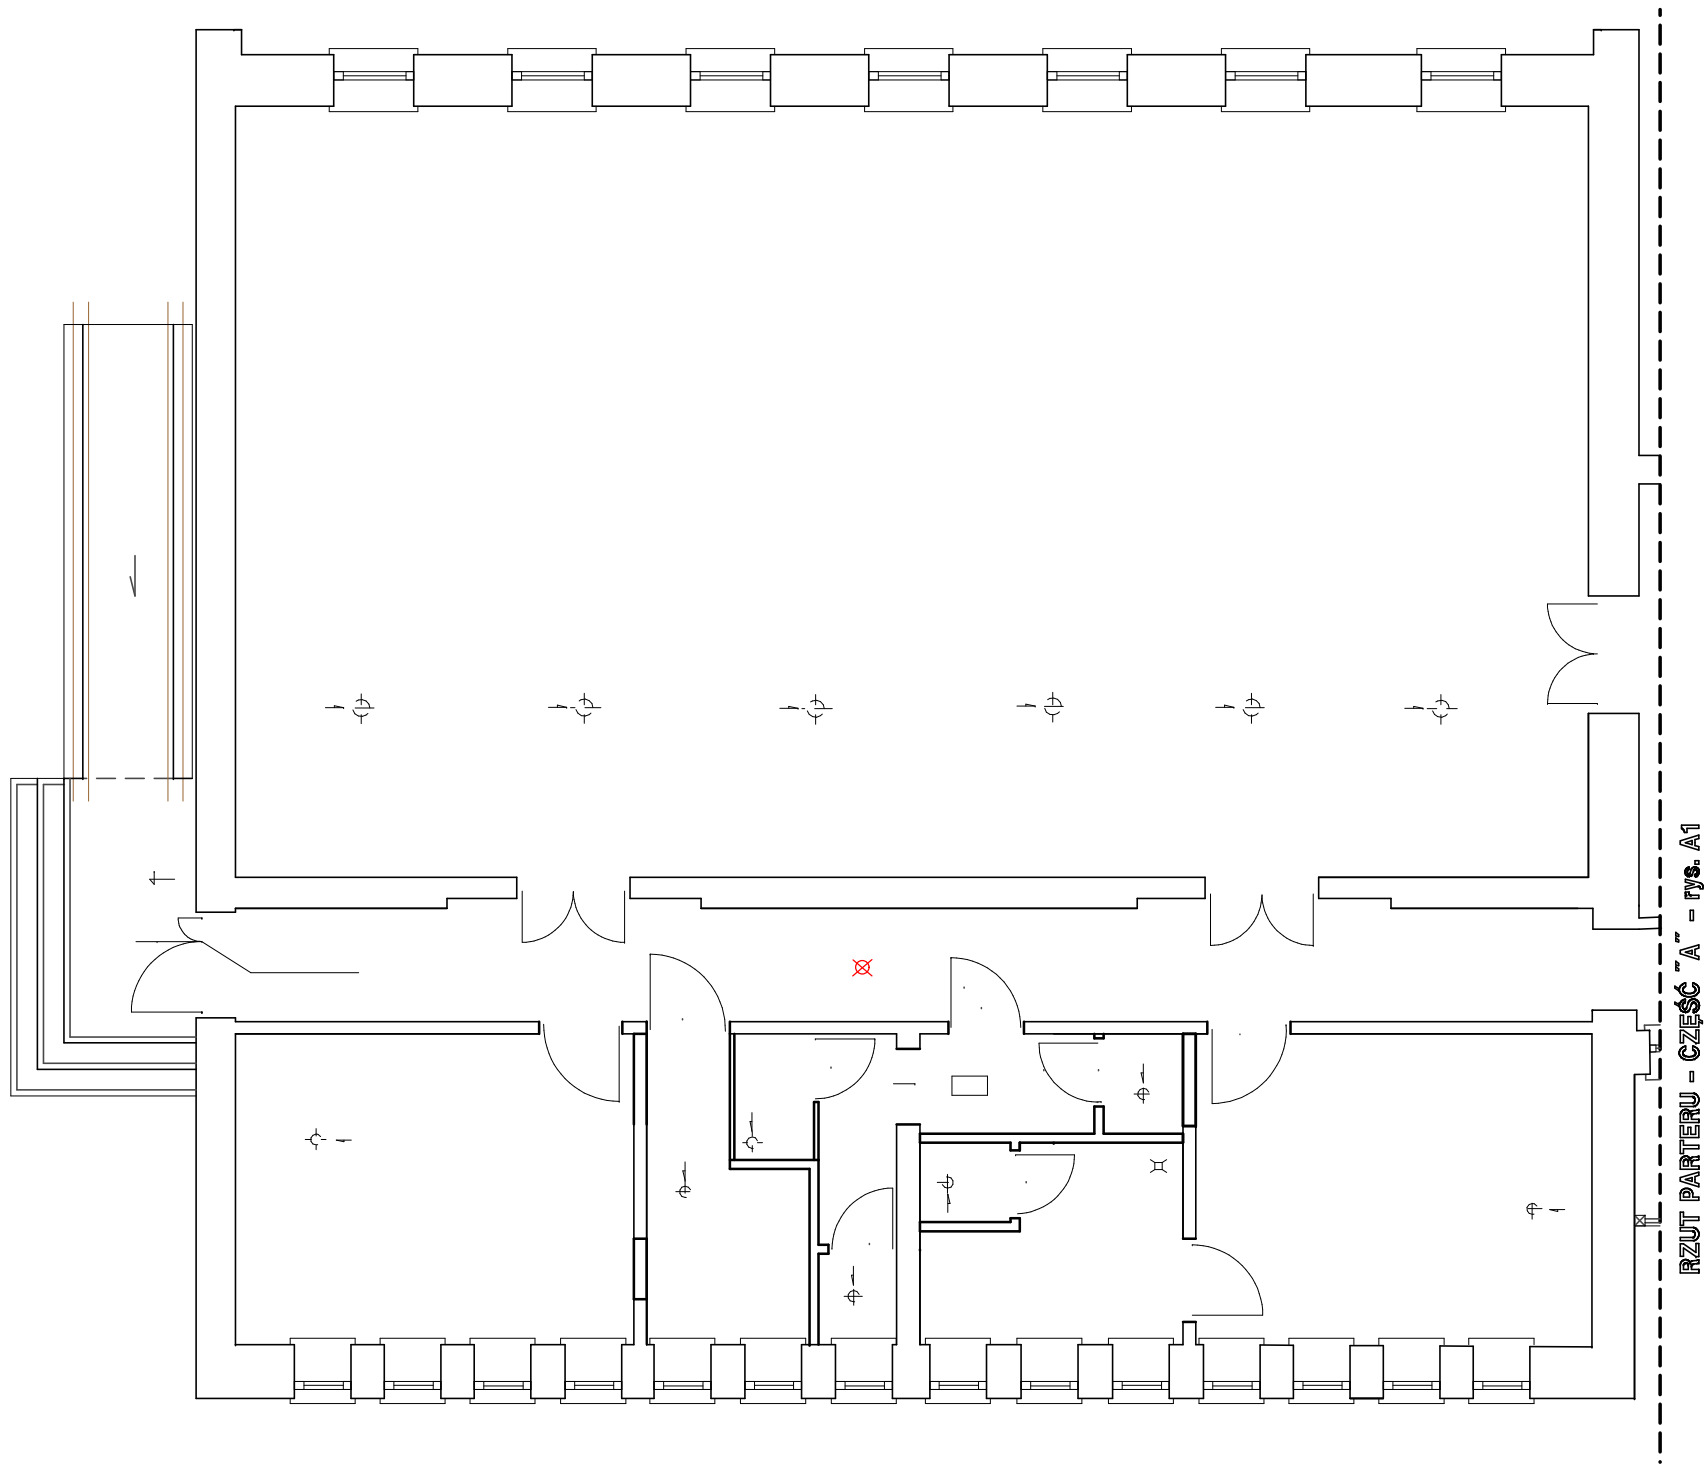

⊗ - CZUJKA DYMU -1szt.

Obiekt	PRZEBUDOWA ZE ZMIANĄ SPOSOBU UŻYTKOWANIA BUDYNKU SZKOŁY PODSTAWOWEJ W KOWALACH OLECKICH NA PRZEDSZKOLE I ŚDS		Data
Adres	Kowale Oleckie, ul. Kościuszki 88, dz.nr 268/24		maj 2019
Inwestor	Gmina Kowale Oleckie		
Projektant		Nr uprawnień	Podpis
mgr inż. Ewa Skarżyńska		upr. nr SUW-15/85	
Skala	Przedmiot rysunku		Nr arkusza
1:100	SZKIC LOKALIZACJI CZUJEK DYMU-PARTER "B"		B-18