


WEJŚCIE DO PRZEDSZKOLA PROPOZYCJA KOLORYSTYKI

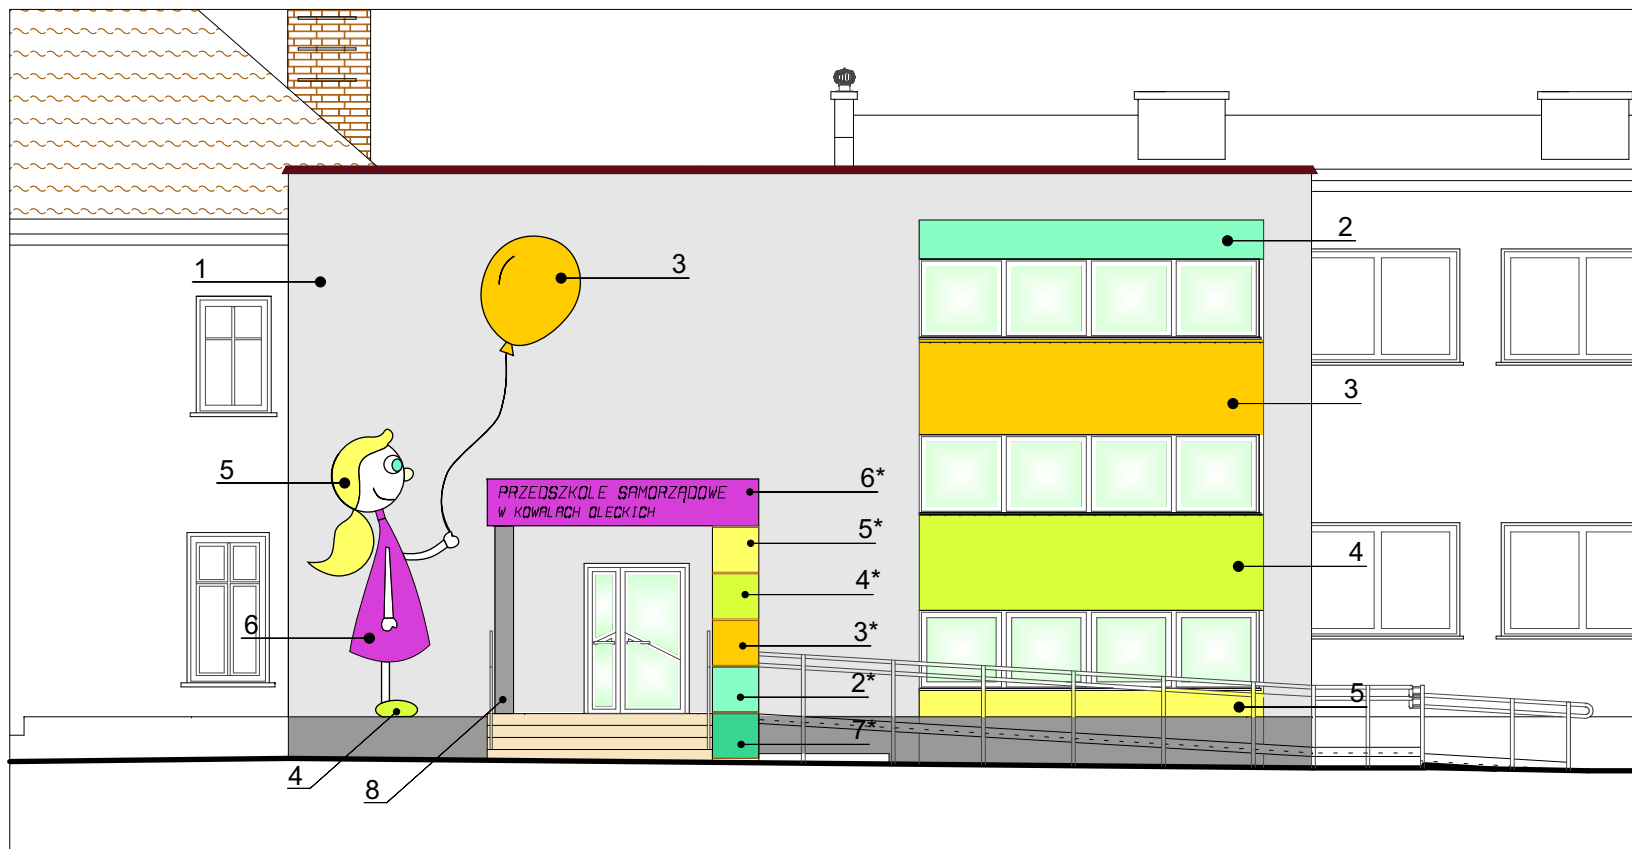

1. Tynk cienkowarstwowy z gamy kolorów ColorMap firmy MAPEI - 1244/A
2. Tynk cienkowarstwowy z gamy kolorów ColorMap firmy MAPEI - 1263/B
3. Tynk cienkowarstwowy z gamy kolorów ColorMap firmy MAPEI - 1122/B
4. Tynk cienkowarstwowy z gamy kolorów ColorMap firmy MAPEI - 1315/C
5. Tynk cienkowarstwowy z gamy kolorów ColorMap firmy MAPEI - 1052/A
6. Tynk cienkowarstwowy z gamy kolorów ColorMap firmy MAPEI - 1232/D
7. Tynk cienkowarstwowy z gamy kolorów ColorMap firmy MAPEI - 1266/D
8. Tynk cienkowarstwowy z gamy kolorów ColorMap firmy MAPEI - 1007/A

UWAGA:

W miejscach oznaczonych "*" można alternatywnie zastosować płyty włóknocementowe CEMBRIT Construction 8mm, w kolorach zbliżonych do podanych.