




Kowale Oleckie - System Informacji Przestrzennej -

skala 1 : 2000

Załącznik mapowy do PFU „Przebudowa
granicznej drogi publicznej nr 138042N
w miejscowości Stojane”

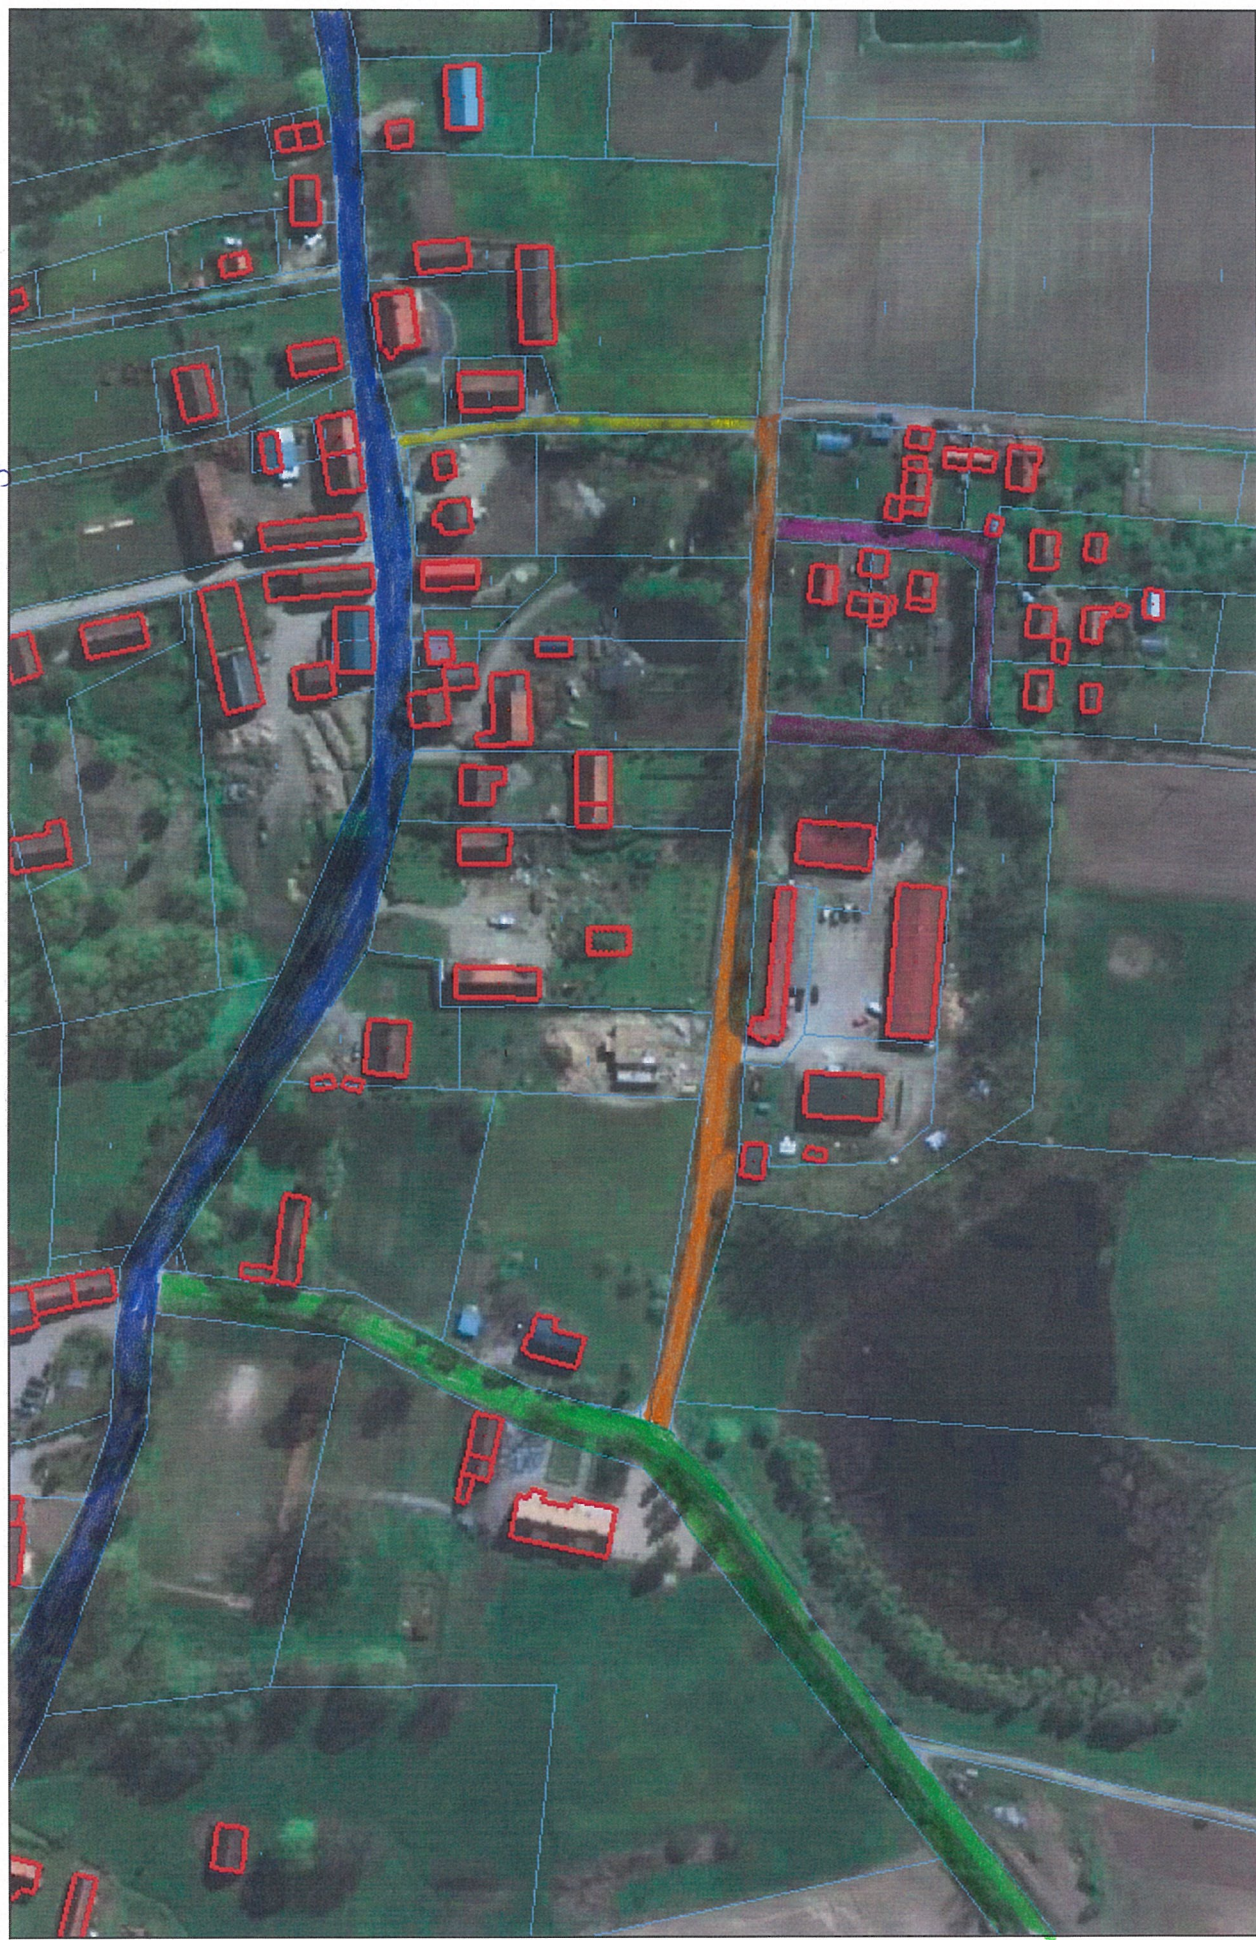

Niniejszy wydruk nie stanowi dokumentu w rozumieniu przepisów prawa
wydrukowano w serwisie kowaleoleckie.e-mapa.net

Legenda: — rdz. A: — rdz. B: — rdz. C: — droga publiczna; — droga powiatowa