


zastosować złącze :
obudowa z ESTRODURU,
FUNDAMENT PREFABRYKOWANY,
ZAMKI ZGODNIE Z W.P.
RED4/897/1570/2007,
z dnia: 24/09/2007

STACJA TRAF0 4-751
Sn=40 kVA

złącze kablowe z pomiarem 1 licznikowym 3 faz.
usytuowane przy ogrodzeniu przepompowni
wody w Lakielach gm. Kowale Ol.
dz.nr 150/2

Pz=6kW
In=10 A
Un = 230V/400V
układ połączeń TN-S

RG
rozdzielnia
energetyczna
pompowni

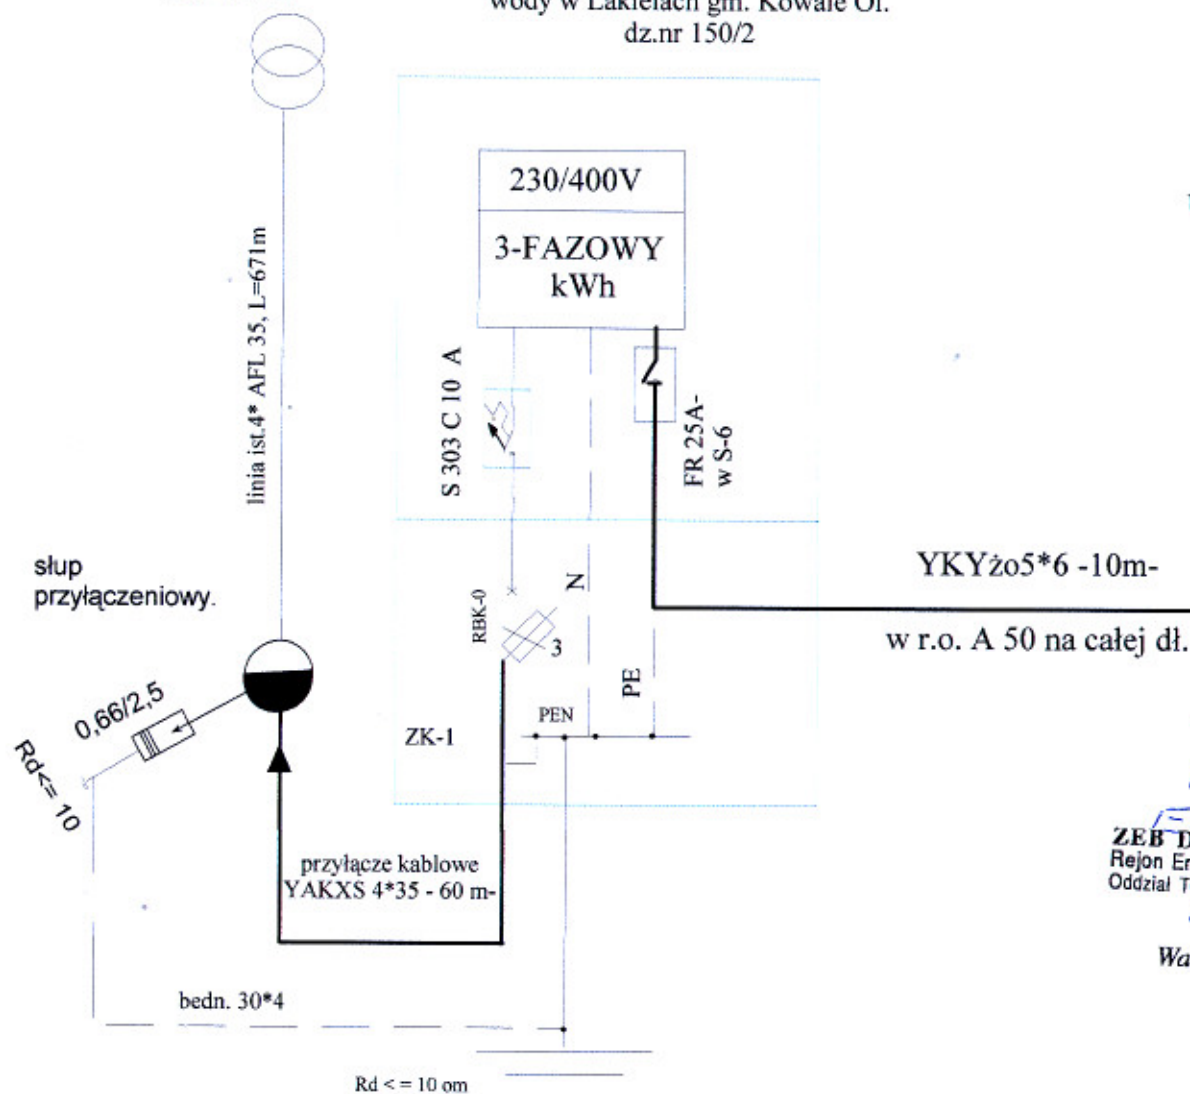


YKYżo5*6 - 10m-
w r.o. A 50 na całej dł.

*Schemat układu
pomiarowego
uzgodniono
Ftk dn. 5.11.2007*
ZEB Dystrybucja Sp. z o.o.
Rejon Energetyczny Dystrybucji Elk
Oddział Technicznej Obsługi Odbiorców
Kierownik
Waldemar Klimach

Projektant	mgr inż. Marcin Baran	SW/03/00	11.2007	nr rys. E2
OBIEKT: SIECIOWA POMPOWIA WODY LAKIEL, gm. Kowale Oleckie INWESTOR: Gmina Kowale Oleckie Temat: schemat ideowy zasilania.	linia z Naczelną	NI uprzedzić	Data	nr rys. E2
BIURO TECHNICZNE INŻYNIERII SANITARNEJ OLSAŃ 19-50 GOLDAPO UL. ZEROMSKIEGO 3B/2				

nr rys. E4	Podpis	Data	Nr uprawnień	Imię i Nazwisko	mgr inż. Marcin Barbarski	Projektował
						UL. ZEROMSKIEGO 38/2 19-50 GOLDA OLSAŃ SANTARNEJ INŻYNIERII LAKIELE, gm. Kowale Oleckie INWESTOR: Gmina Kowale Oleckie Temat: schemat ideowy RG i instalacji wewn. obiektu.
		11.2007	SL/W/039/80			

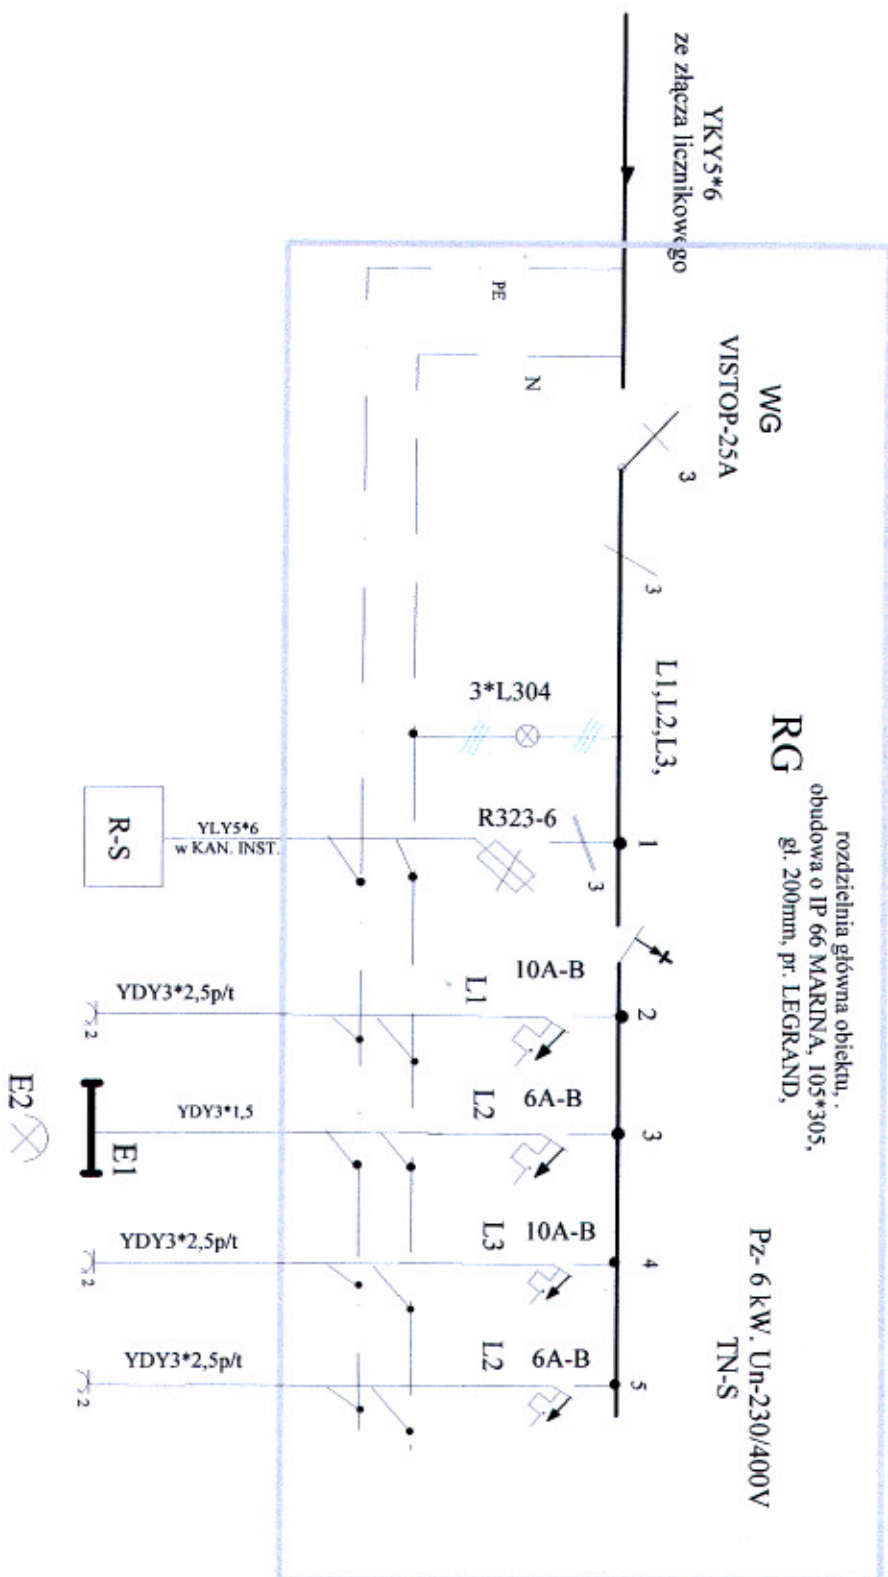

Pz[kW]	OPIS OBWODÓW
	ochrona przeciwprzepięciowa
	sygnalizacja 3 faz napięcia zasilania
1,5	rozdzielnia sterownicza zespołu pomp
do 2,5	przepływowy podgrzewacz wody
0,3	obwód oświetleniowy
do 2	zasilanie grzejnika
0,1	zasilanie osuszacza powietrza