


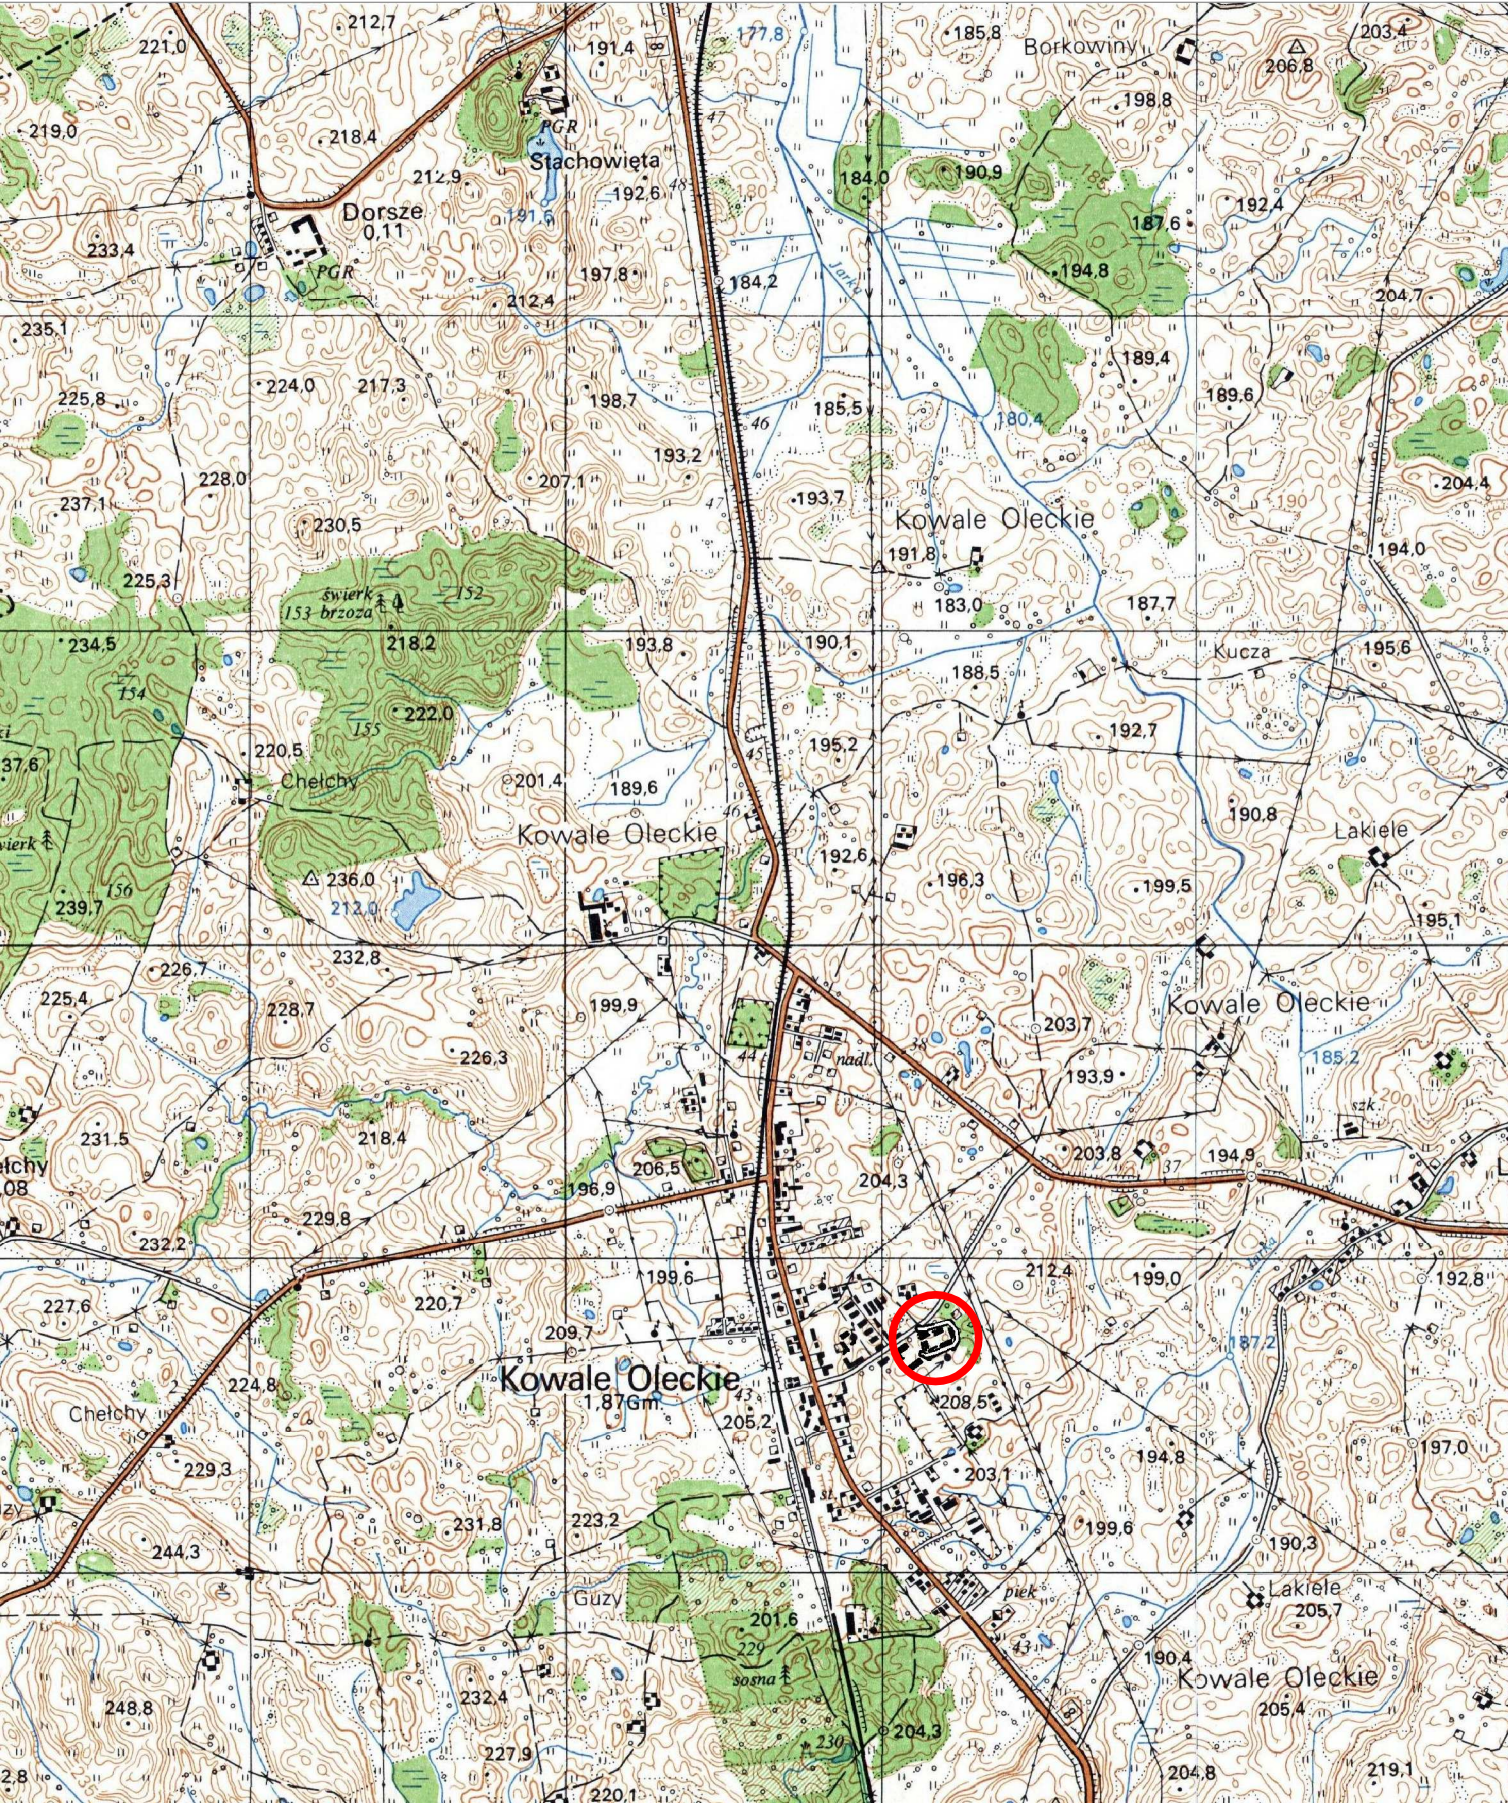

**LOKALIZACJA PROJEKTU**

|   |   |                                    |                      |
|---|---|------------------------------------|----------------------|
| Firma : PRO-MOM Zakład Usług Projektowych mgr inż. Krzysztof Sawczuk<br>19-400 OLECKO , ul. Sokola 3/27 , tel. (087) 5202467                          |   |                                    |                      |
| TEMAT: <i>Przebudowa drogi dojazdowej do osiedla Witosza w Kowalach Oleckich na działkach nr 1010 , 1008 , 1006 i 435/89 w Obrębie Kowale Oleckie</i> |   |                                    |                      |
| TREŚĆ RYSUNKU: <b>PLAN ORIENTACYJNY</b>   |   | STADIUM: <b>PROJEKT WYKONAWCZY</b> |                      |
| BRANŻA:   | <b>DROGOWA</b>   | SKALA:                             | DATA:                |
| PROJEKTANT :   | <small>mgr inż. Krzysztof Sawczuk<br/>upr. projektowe w zakresie dróg<br/>i nawierzchni lotnisk nr SUW-83.93</small> | <b>1:500</b>                       | <b>listopad 2006</b> |
|   |   | Nr rys.:<br><b>1</b>               | Nr ark.:<br><b>1</b> |