



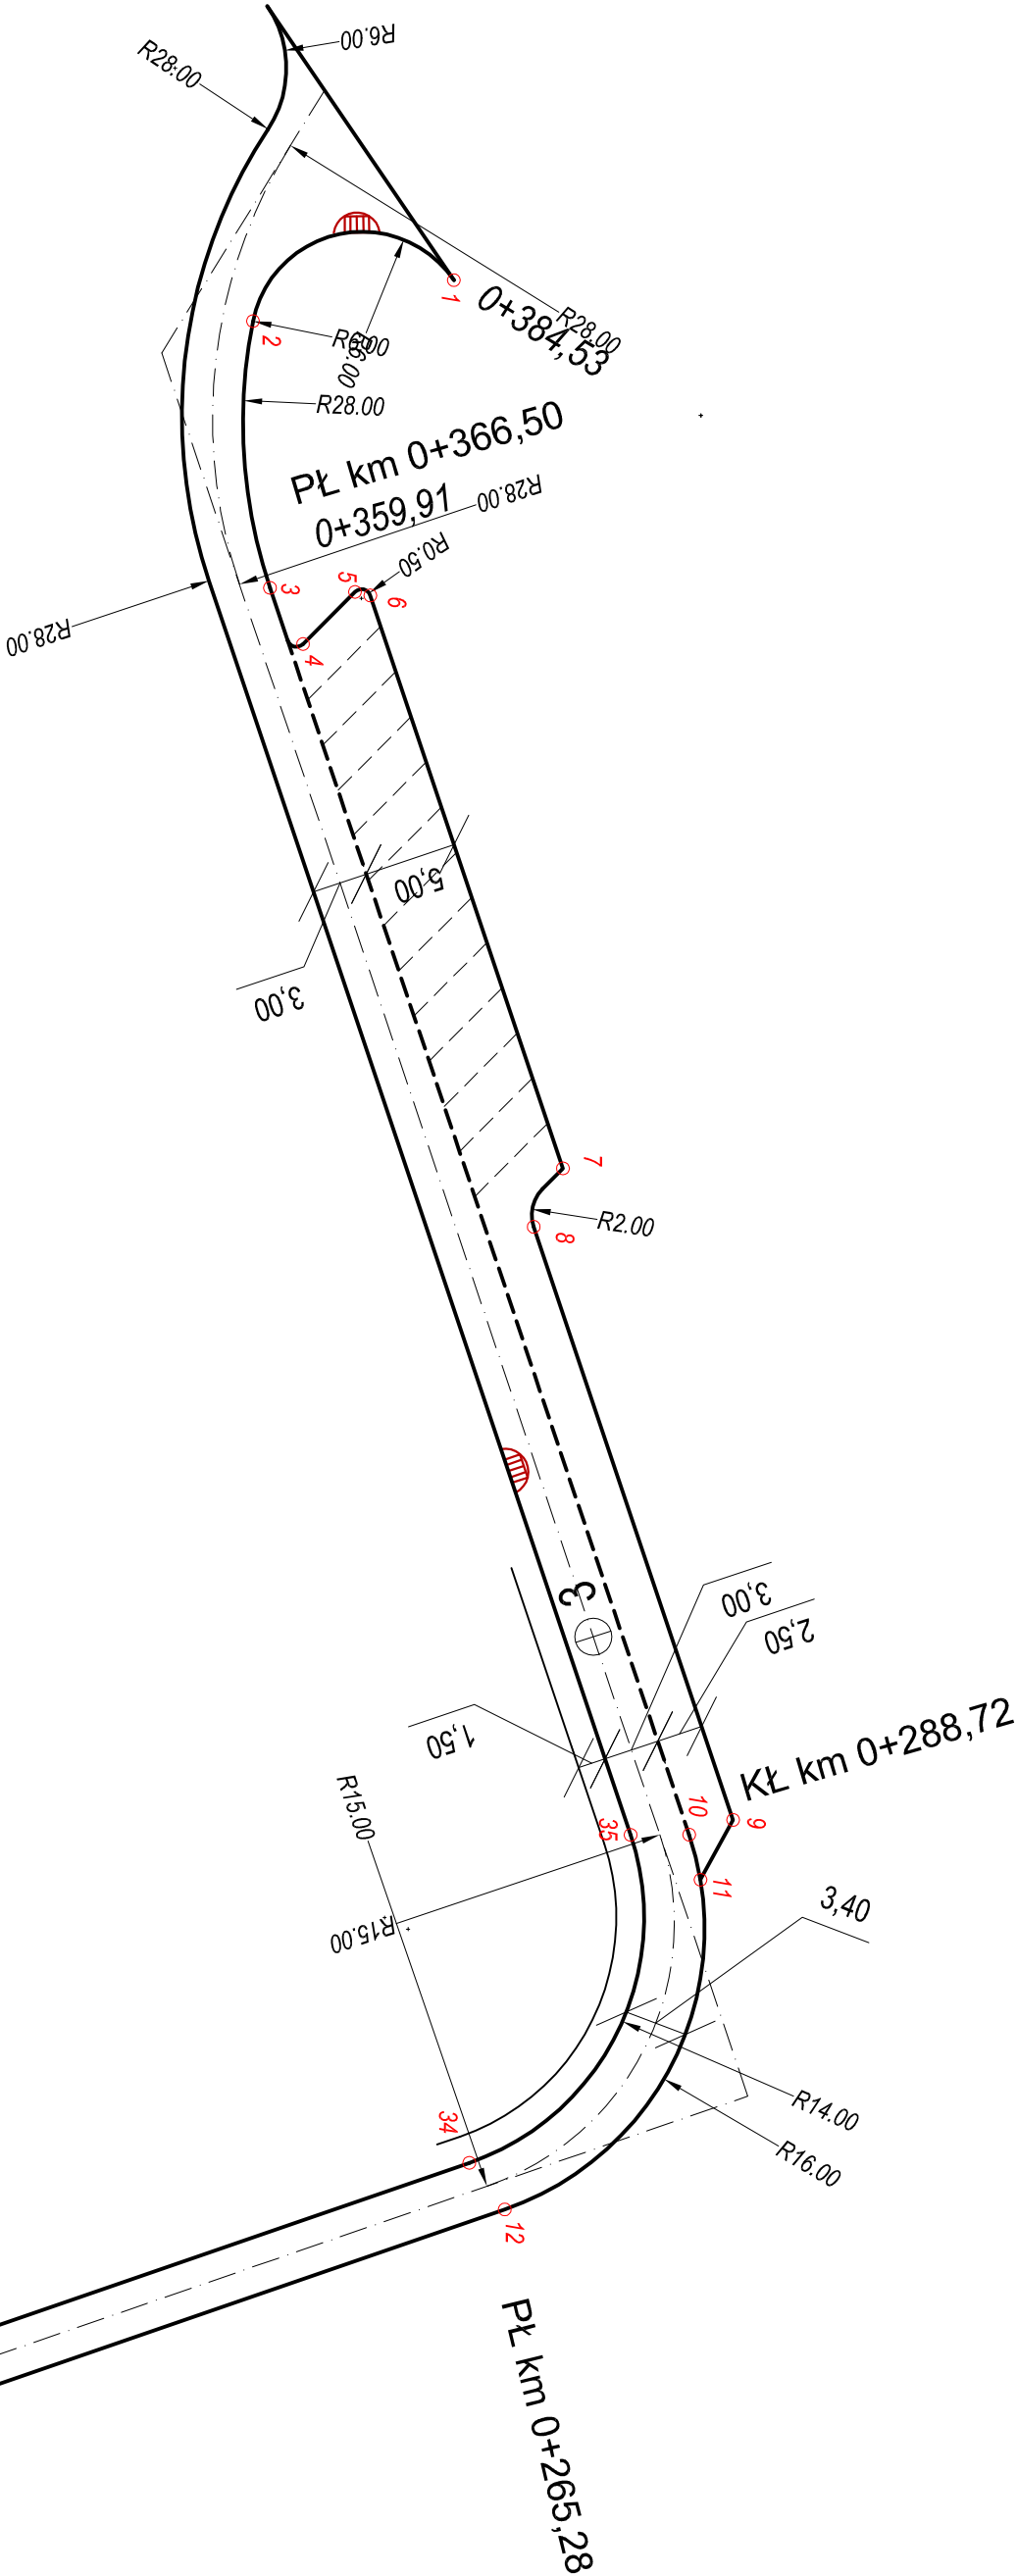

WSPÓRZĘDNE ELEMENTÓW KONSTRUKCYJNYCH DROGI		
Nr punktu	Wsp X	Wsp Y
1.	4663124.87	5935789.58
2.	4663127.08	5935778.74
3.	4663141.47	5935779.66
4.	4663144.50	5935781.45
5.	4663141.69	5935784.25
6.	4663141.88	5935785.08
7.	4663172.80	5935795.47
8.	4663175.95	5935793.89
9.	4663207.96	5935804.65
10.	4663208.75	5935802.28
11.	4663211.19	5935802.89
12.	4663228.98	5935792.33
13.	4663246.24	5935742.28
14.	4663237.82	5935723.53
15.	4663209.71	5935711.85
16.	4663207.69	5935700.21
17.	4663204.33	5935696.51
18.	4663199.13	5935701.23
19.	4663188.57	5935703.06
20.	4663181.21	5935700.01
21.	4663179.86	5935696.74
22.	4663168.78	5935692.13
23.	4663165.56	5935693.50
24.	4663154.47	5935688.89
25.	4663155.41	5935692.53
26.	4663192.54	5935707.96
27.	4663197.15	5935709.88
28.	4663234.06	5935725.22
29.	4663242.35	5935741.09
30.	4663238.49	5935737.15
31.	4663242.56	5935743.76
32.	4663233.46	5935751.73
33.	4663237.29	5935755.64
34.	4663226.47	5935790.41
35.	4663208.77	5935799.12

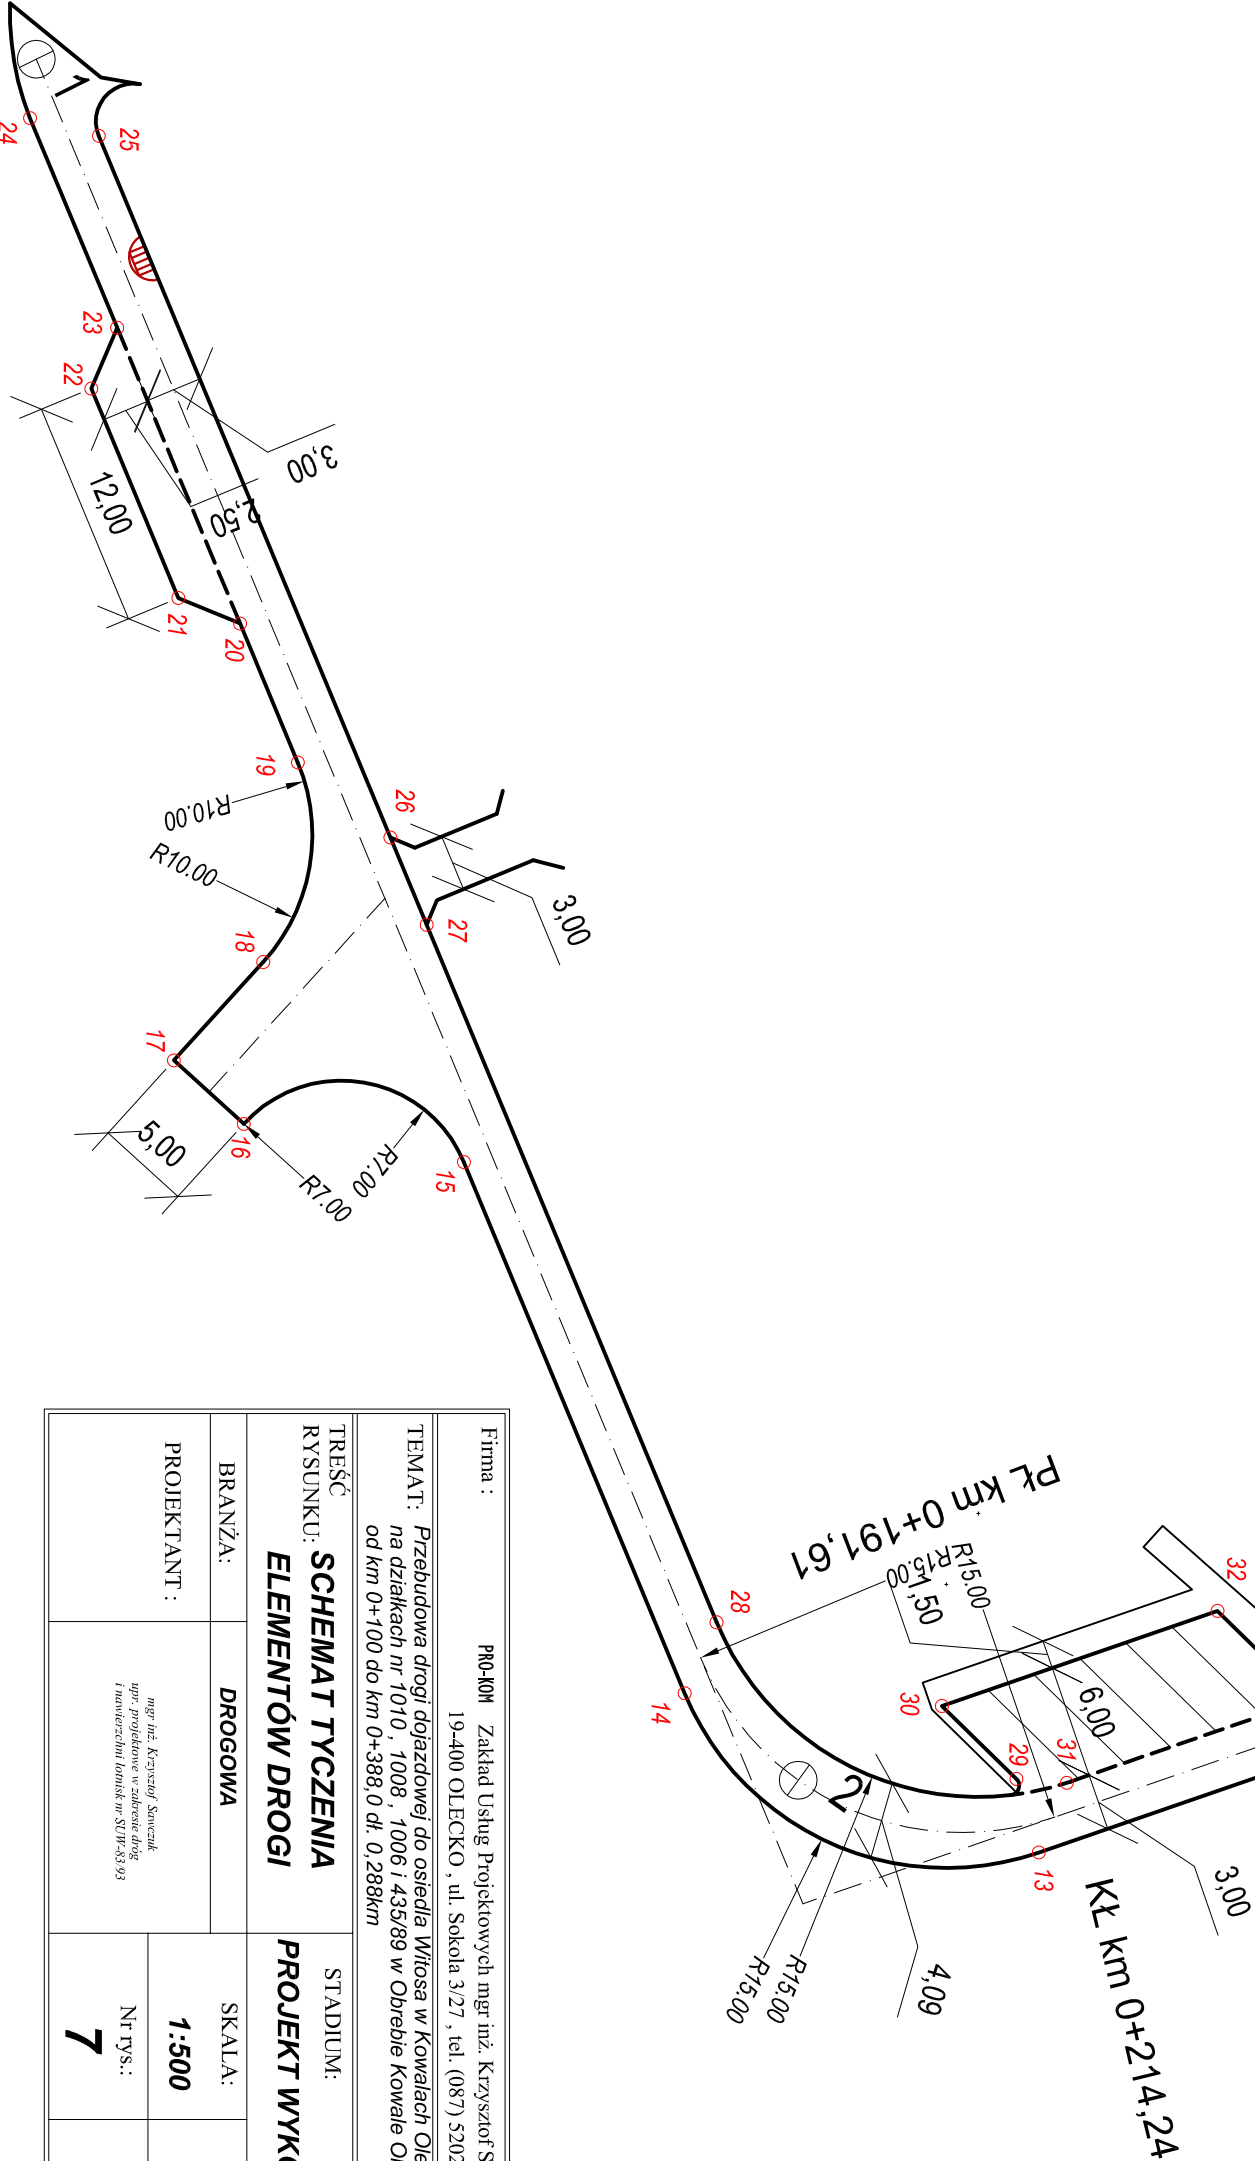

Firma : PRAJEM Zakład Usług Projektowych mgr inż. Krzysztof Sawczuk			
19-400 OLECKO , ul. Sokoła 3/27 , tel. (087) 5202467			
TEMAT: Przebudowa drogi dojazdowej do osiedla Włosa w Kowalich Oleckich na działkach nr 1010, 1008, 1006 i 435/89 w Obrębie Kowale Oleckie od km 0+100 do km 0+388,0 dl. 0,288km			
TREŚĆ RYSUNKU: SCHEMAT TYCZENIA ELEMENTÓW DROGI			
BRANŻA: DROGOWA		STADIUM: PROJEKT WYKONAWCZY	
PROJEKTANT :		SKALA: 1:500	DATA: listopad 2006
mgr inż. Krzysztof Sawczuk upr. projektowe w zakresie drog i inżynierii lądowej w SOW.35.93		Nr rys.: 7	Nr ark.: 1