




PRZEKRÓJ NORMALNY N-1

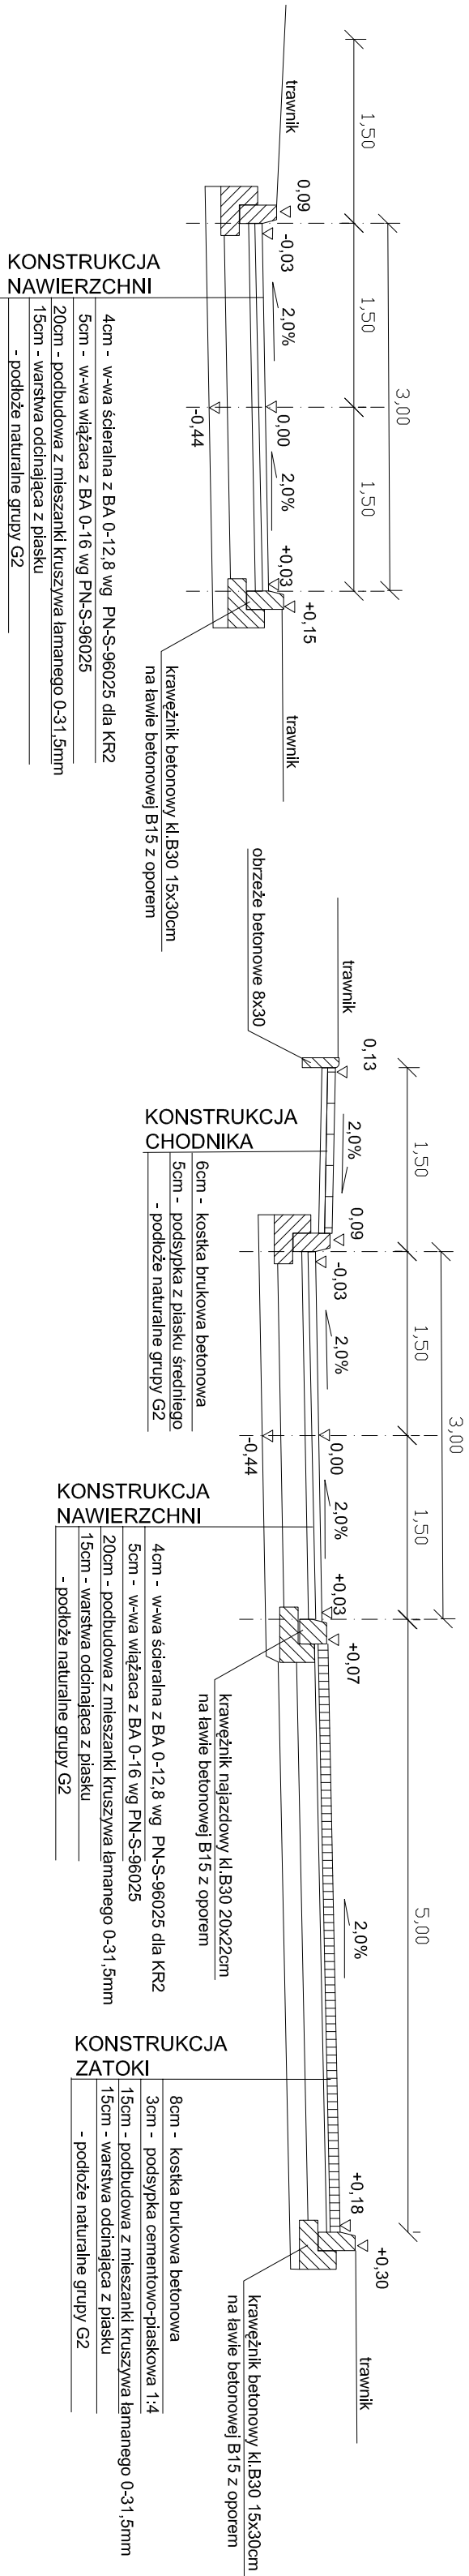


PRZEKRÓJ NORMALNY N-2
/PRZEZ ZATOKĘ POSTOJOWĄ/

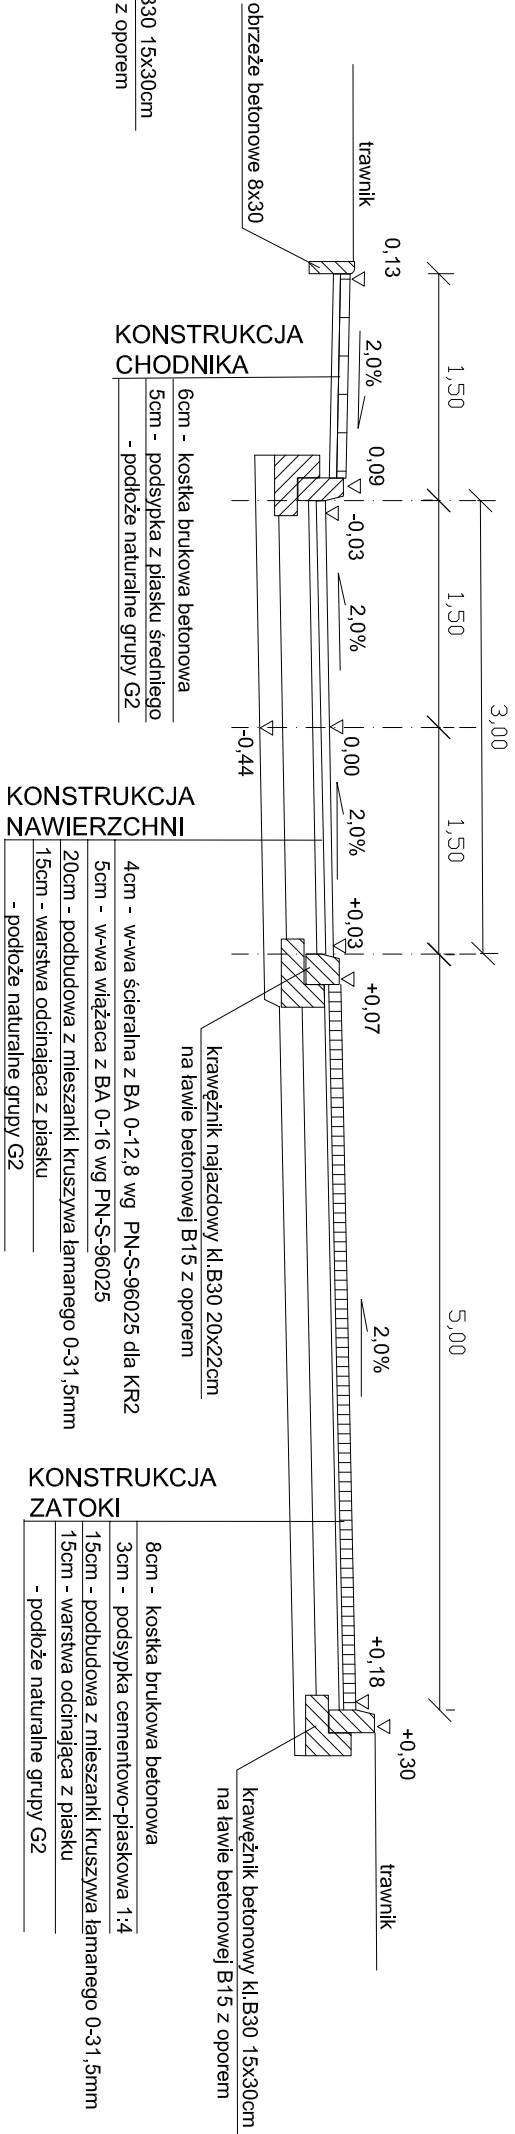

PRZEKRÓJ NORMALNY N-2

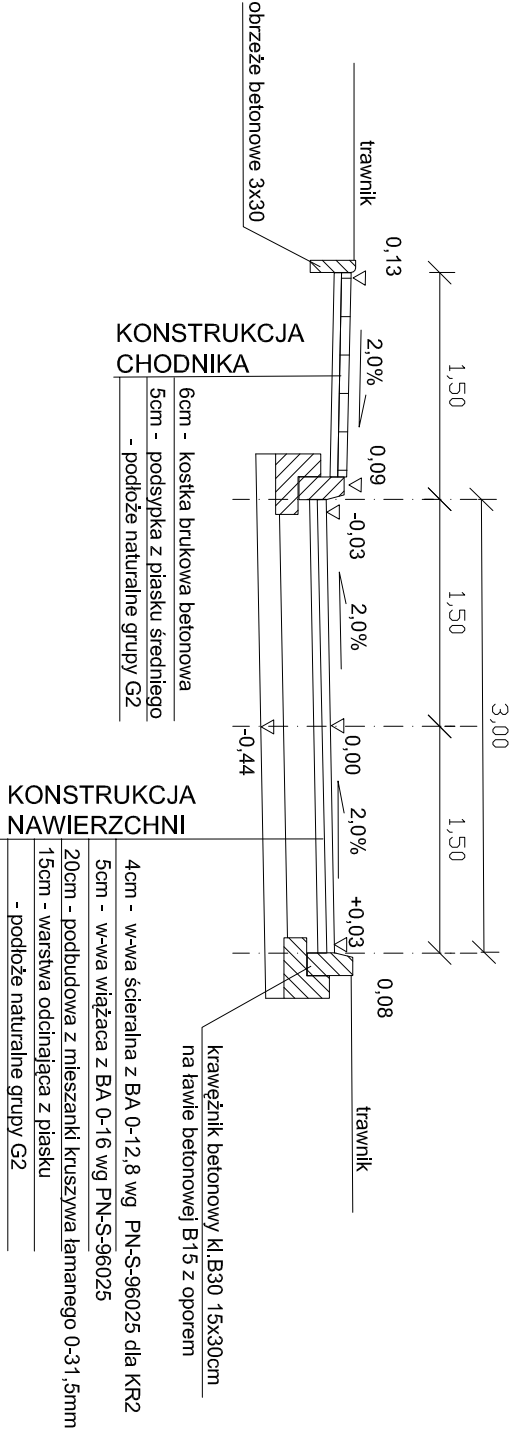

rysunek ławy i krawężnika
skala 1:10

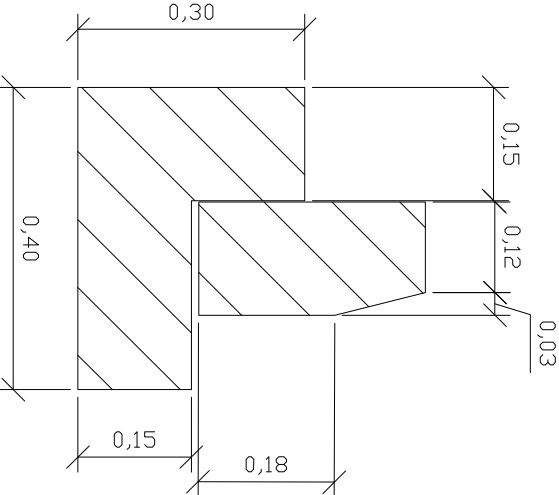

Firma : PROJOM Zakład Usług Projektowych mgr inż. Krzysztof Sawczuk 19-400 OLECKO , ul. Szkolna 3/27 , tel. (087) 5202467	
TEMAT: Przebudowa drogi dojazdowej do osiedla Włosa w Kowalech Oleckich na działkach nr 1010, 1008, 1006 i 435/89 w Odrzebie Kowale Oleckie od km 0+100 do km 0+388,0 dl. 0,288km	
TREŚĆ RYSUNKU: PRZEKRÓJ NORMALNY	
STADIUM: PROJEKT WYKONAWCZY	
BRANŻA:	DROGOWA
PROJEKTANT :	mgr inż. Krzysztof Sawczuk ul. Podgórna 10, 19-400 Olsztyn tel. 581 40 98 93 i numerem telefonu w Składowości