


KONSTRUKCJA STUDZIENKI ŚCIEKOWEJ

SKALA 1:20

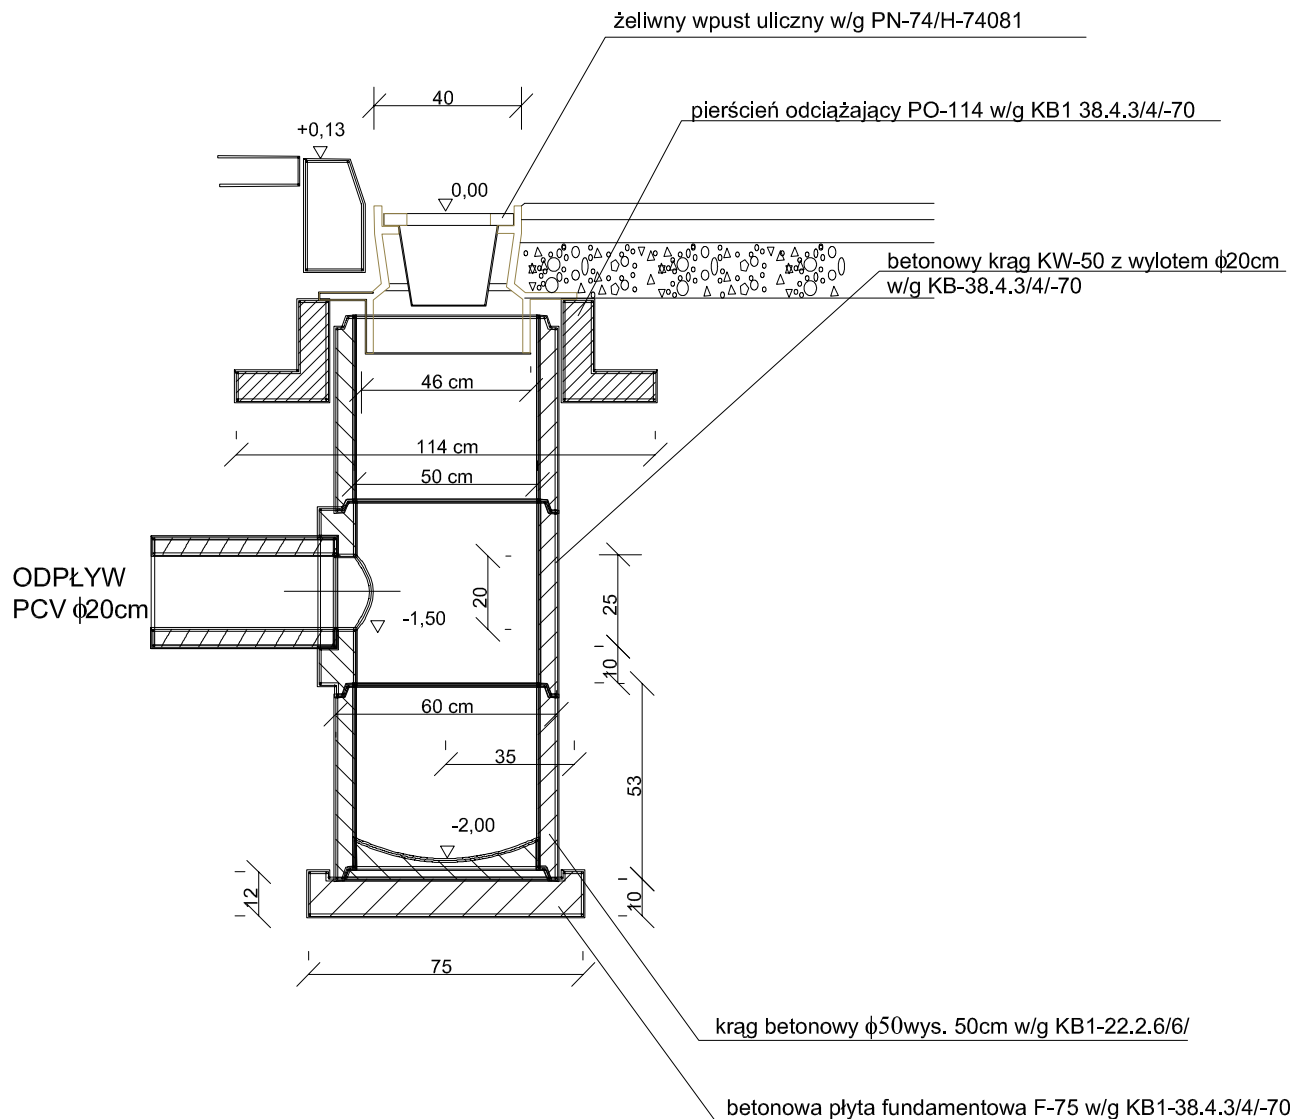

Firma :		PRO-KOM Zakład Usług Projektowych mgr inż. Krzysztof Sawczuk 19-400 OLECKO , ul. Sokola 3/27 , tel. (087) 5202467	
TEMAT: <i>Przebudowa drogi dojazdowej do osiedla Witosa w Kowalach Oleckich na działkach nr 1010 , 1008 , 1006 i 435/89 w Obrebie Kowale Oleckie od km 0+100 do km 0+388,0 dł. 0,288km</i>			
TREŚĆ RYSUNKU:		STADIUM:	
KONSTRUKCJA STUDNI ŚCIEKOWEJ		PROJEKT WYKONAWCZY	
BRANŻA:	DROGOWA	SKALA:	DATA:
PROJEKTANT :	mgr inż. Krzysztof Sawczuk upr. projektowe w zakresie dróg i nawierzchni lotnisk nr SUW-63/93	1:20	listopad 2006
		Nr rys.: 6	Nr ark.: 1