


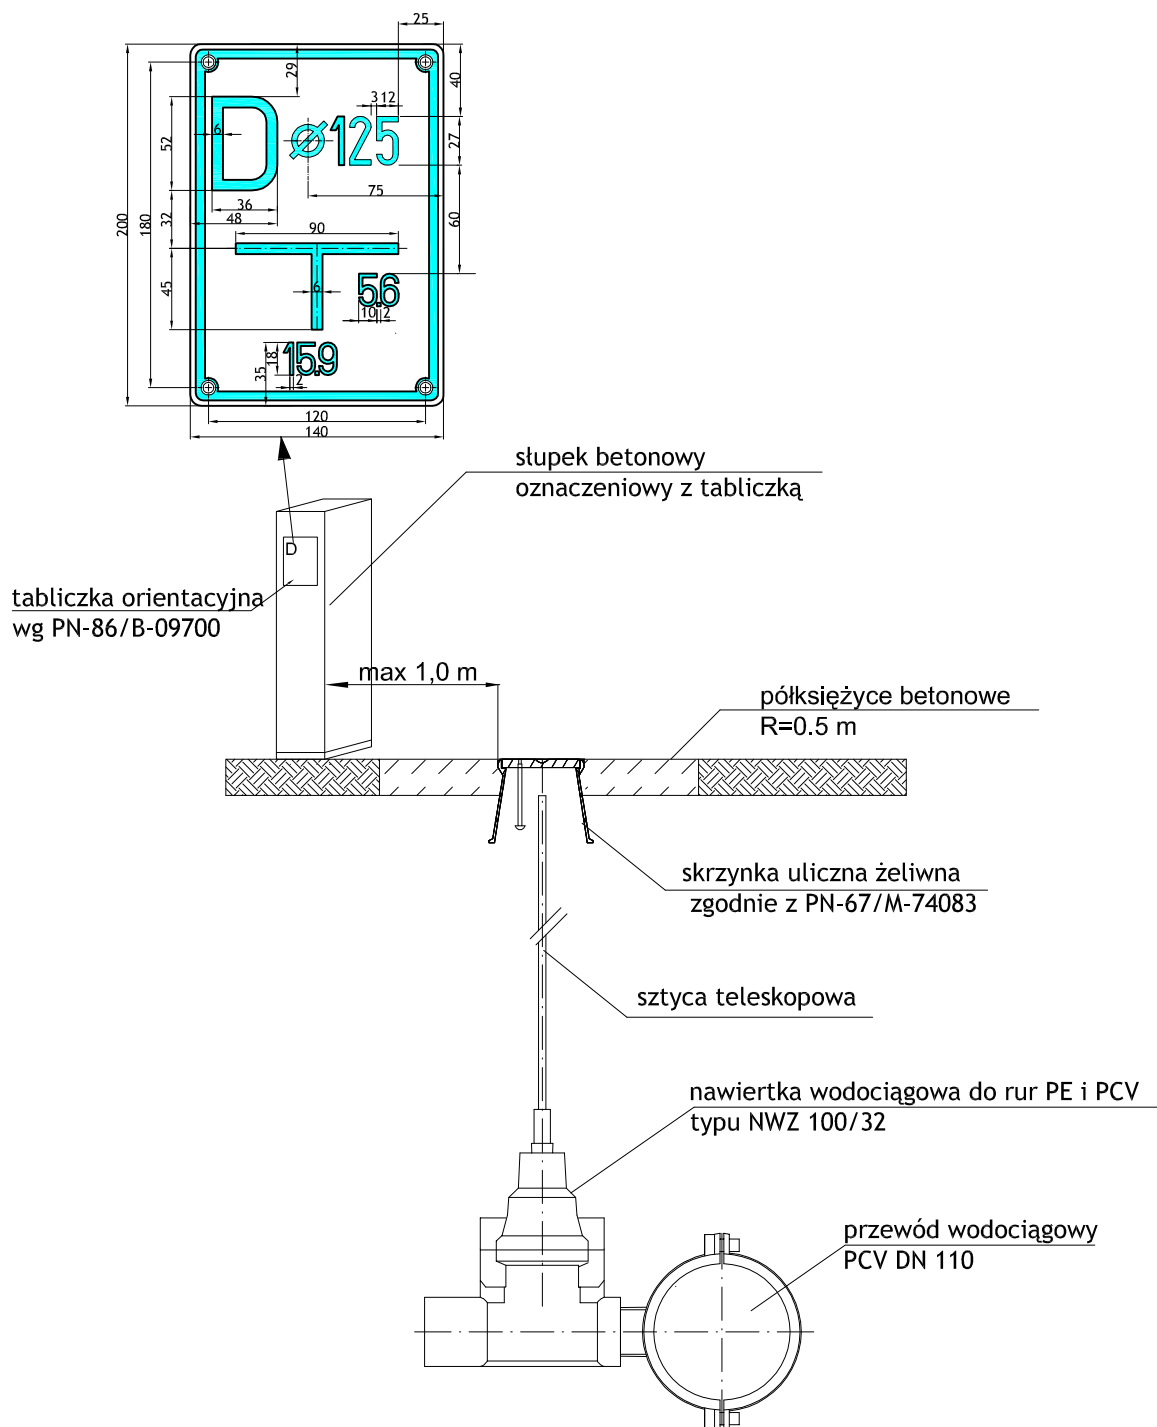

 San-System		www.san-system.com.pl e-mail: biuro@san-system.com.pl		
Wykonawca: SAN- SYSTEM ul. Składowa 3A/23 19-400 Olecko	OBIEKT:	Przylączy wodociągowe do działki nr 17 i 55/1.		Skala
	INWESTOR:	Obręb: Stożne, Gmina: Kowale Oleckie. Urząd Gminy Kowale Oleckie ul. Kościuszki 44, 19-420 Kowale Oleckie		----
	TEMAT:	SCHEMAT NAWIERTKI WODOCIĄGOWEJ		Rys. nr 2
	Imię i Nazwisko	Nr uprawnień	Data	Podpis
Projektant	mgr inż. Karol Brodowski	5/02/OL, WAM/0076/POOS/04	wrzesień 2008 r.	
Asystent Projektanta	inż. Diana Bielewicz		wrzesień 2008 r.	