


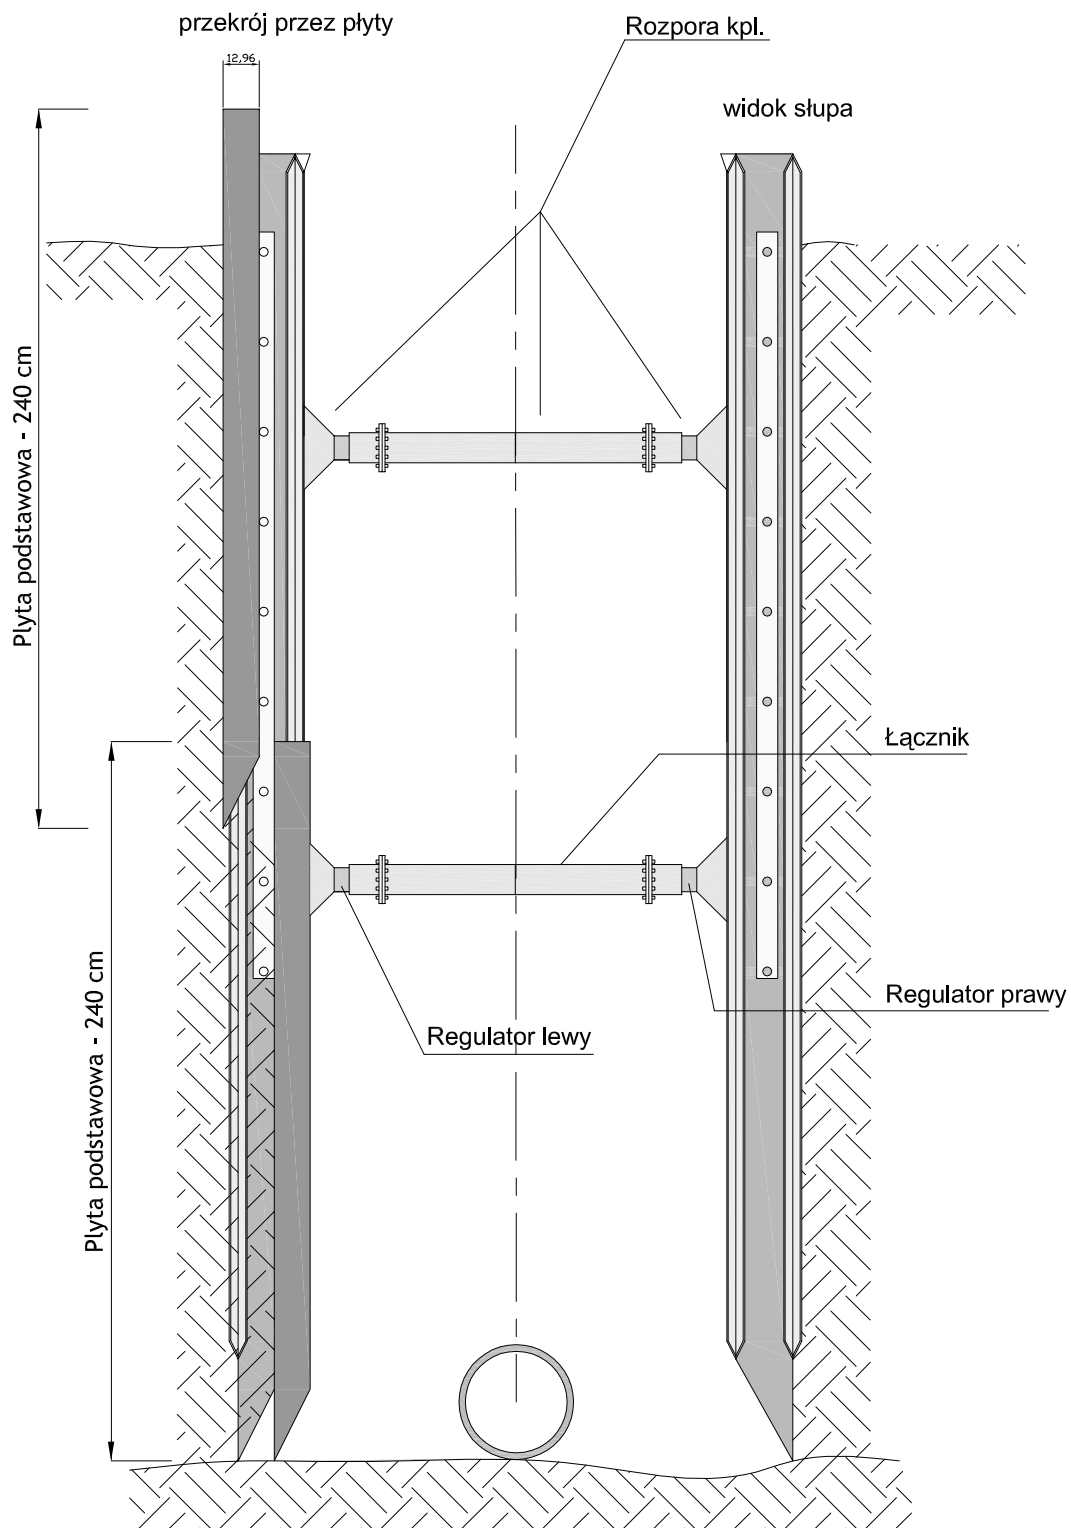

 San-System www.san-system.com.pl e-mail: biuro@san-system.com.pl				
Wykonawca: SAN- SYSTEM ul. Składowa 3A/23 19-400 Olecko	OBIEKT: Przyłącza wodociągowe do działki nr 17 i 55/1. Obręb: Stożne, Gmina: Kowale Oleckie. INWESTOR: Urząd Gminy Kowale Oleckie ul. Kościuszki 44, 19-420 Kowale Oleckie TEMAT: SCHEMAT ZABEZPIECZENIA WYKOPU			Skala -----
				Rys. nr 4
	Imię i Nazwisko	Nr uprawnień	Data	Podpis
Projektant	mgr inż. Karol Brodowski	5/02/OL, WAM/0076/POOS/04	wrzesień 2008 r.	
Asystent Projektanta	inż. Diana Bielewicz		wrzesień 2008 r.	